

# JALKARANTA

## 33

SARVIKATU

SARVIKATU

SARVIKATU

IV  
900

33206/

AK

1ap/80

1ppp/40

ju ① IV

1850

33206

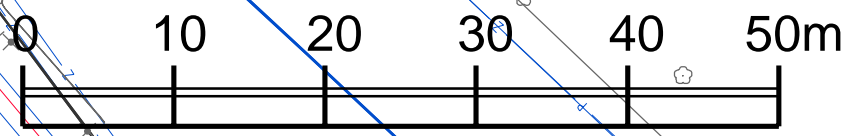
pv-1  
hu

pv-1  
hu

le

le

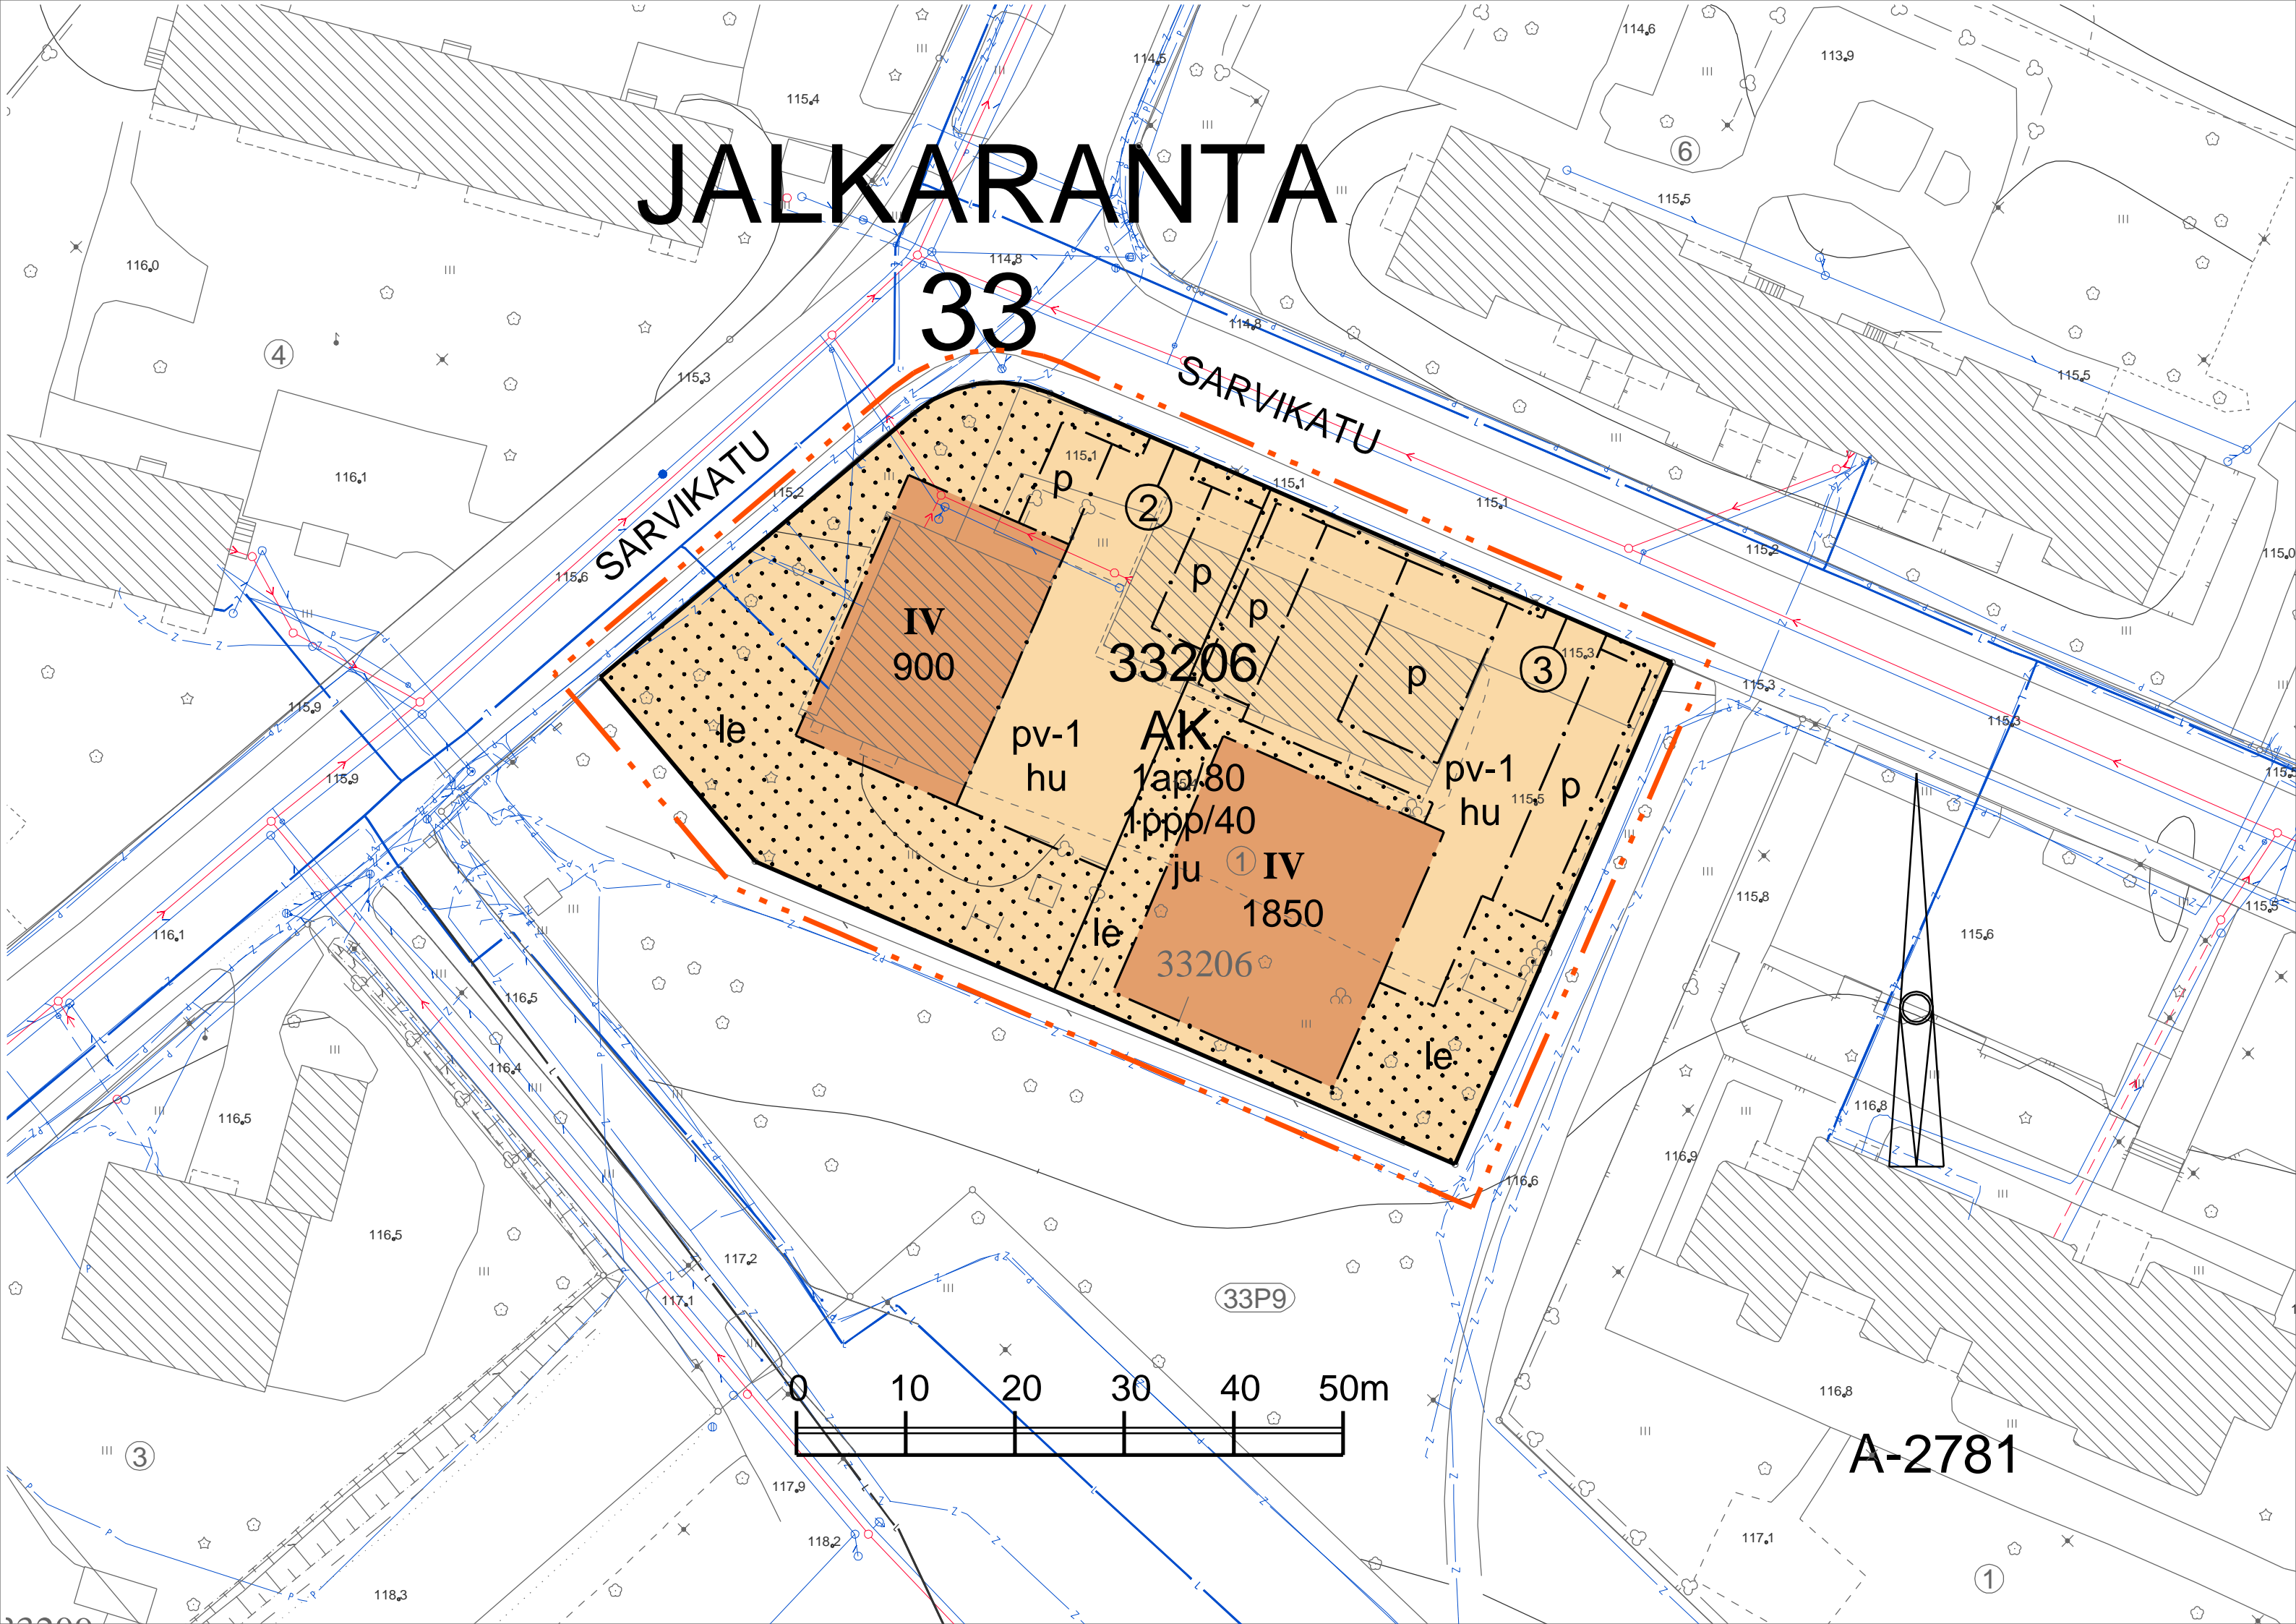
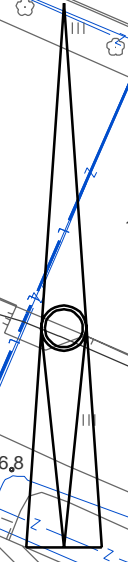
le



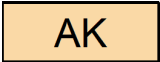




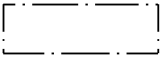
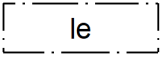

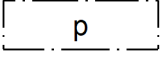
33P9

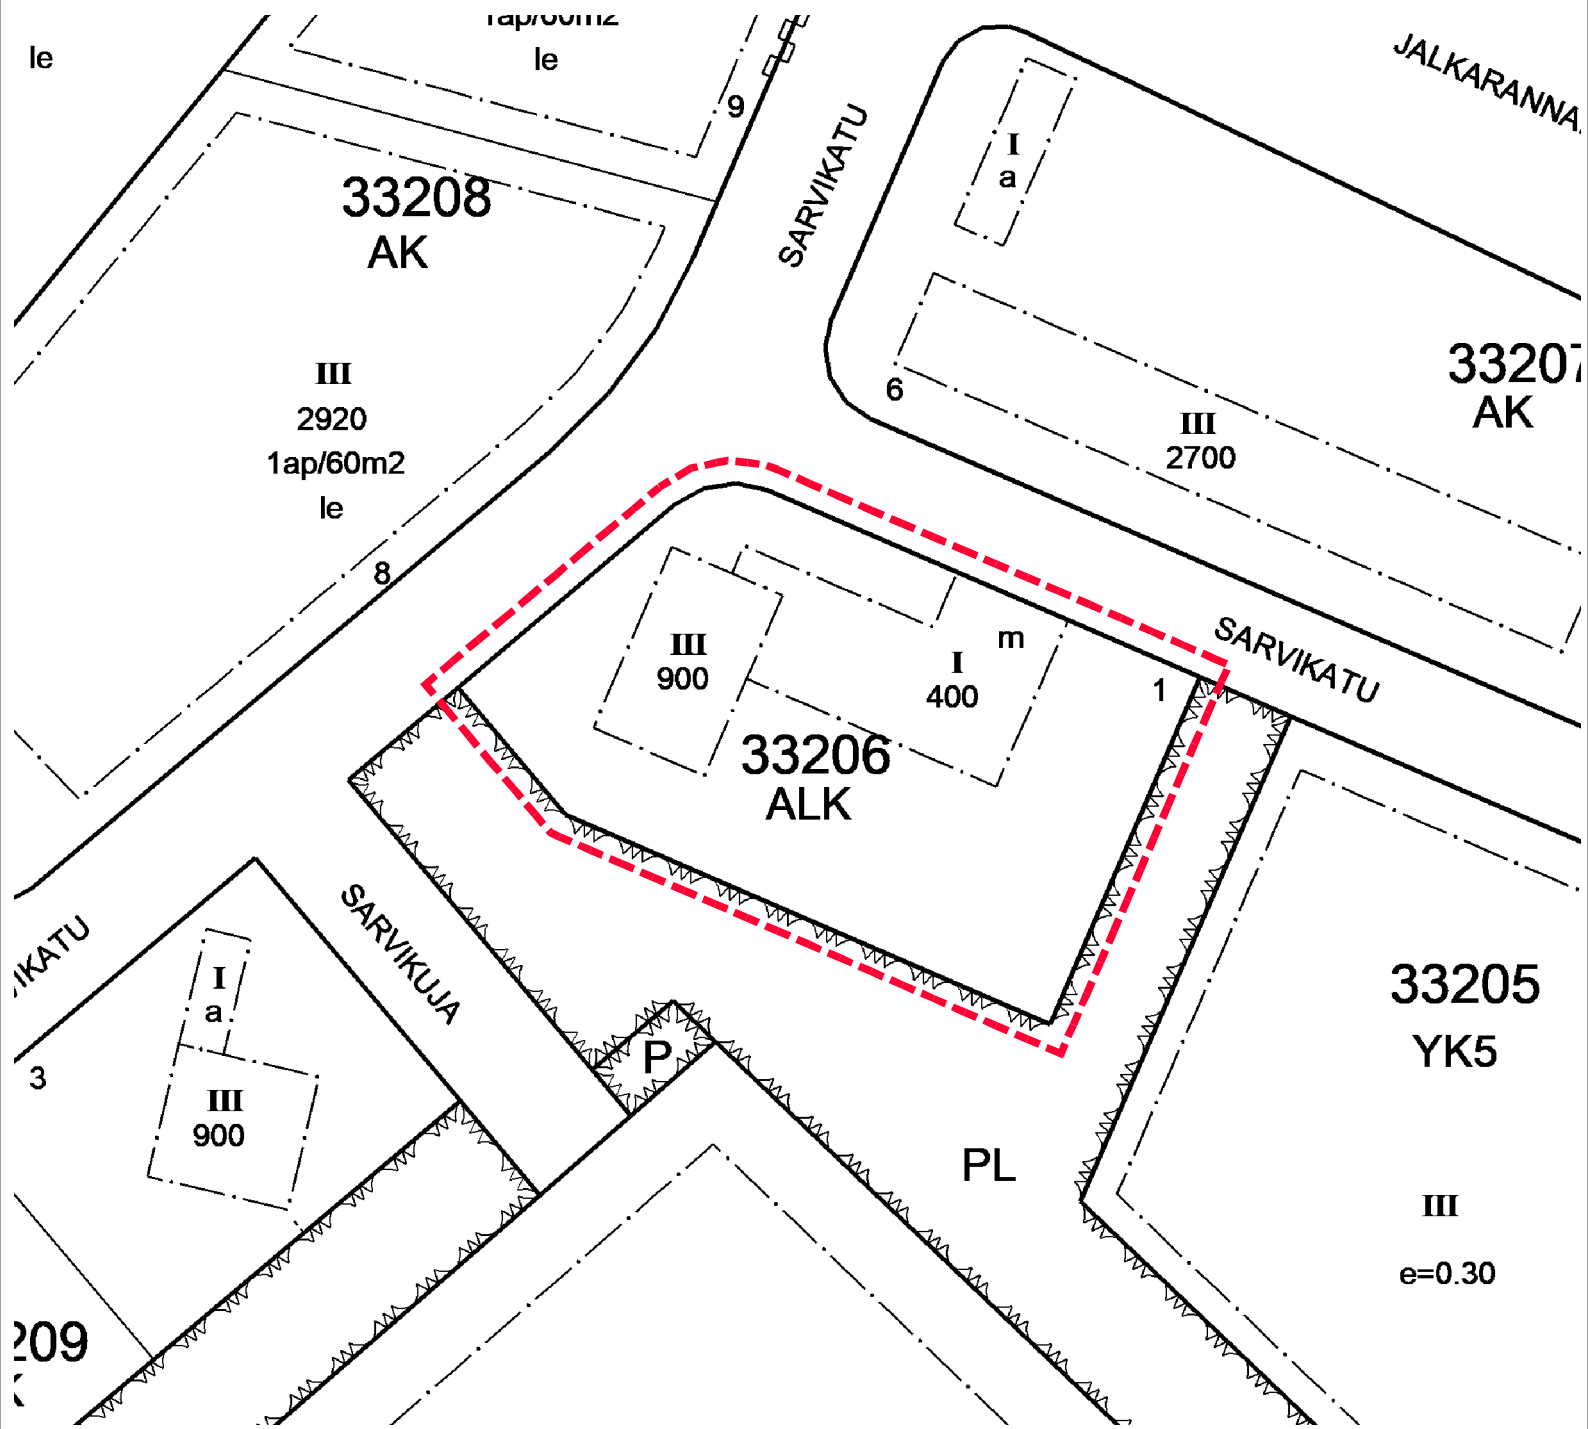
A-2781

①



## A-2781 ASEMAKAAVAMERKINNÄT JA -MÄÄRÄYKSET

Nro	Merkintä	Määräys
1		ASEMAKAAVAMERKINNÄT JA -MÄÄRÄYKSET
2		ASUINKERROSTALOJEN KORTTELIALUE.
3		3 m KAAVA-ALUEEN RAJAN ULKOPUOLELLA OLEVA VIIVA.
4		KORTTELIN, KORTTELINOSAN JA ALUEEN RAJA.
5		OSA-ALUEEN RAJA.
6		SITOVAN TONTTIJAON MUKAISEN TONTIN RAJA JA NUMERO.
7	<b>33</b>	KAUPUNGINOSAN NUMERO.
8	<b>JAKA</b>	KAUPUNGINOSAN NIMI.
9	<b>33206</b>	KORTTELIN NUMERO.
10	<b>1850</b>	RAKENNUSOIKEUS KERROSALANELIÖMETREINÄ.
11	<b>IV</b>	ROOMALAINEN NUMERO OSOITTAÄ RAKENNUSTEN, RAKENNUKSEN TAI SEN OSAN SUURIMMAN SALLITUN KERROSLUVUN.
12		RAKENNUSALA.
13		LEIKKI- JA OLESKELUALUEEKSI VARATTU ALUEEN OSA.
14		ISTUTETTAVA ALUEEN OSA.
15		PYSÄKÖIMISPAIKKA.
16	<b>1ap/80</b>	MERKINTÄ OSOITTAÄ, KUINKA MONTA KERROSALANELIÖMETRIÄ KOHTI ON RAKENNETTAVA YKSI AUTOPAIKKA.
17	<b>1ppp/40</b>	MERKINTÄ OSOITTAÄ, KUINKA MONTAA KERROSALANELIÖMETRIÄ KOHTI ON RAKENNETTAVA YKSI POLKUPYÖRÄPAIKKA.
18	<b>hu</b>	TONTILLA KERÄÄNTYVÄT HULEVEDET TULEE IMEYTTÄÄ TONTILLA.
19	<b>pv-1</b>	VEDENHANKINNALLE TÄRKEÄ POHJAVESIALUE. ALUEELLA EI SAA VAARANTAA POHJAVEDEN LAATUA EIKÄ MÄÄRÄÄ.
20	<b>ju</b>	UUDISRAKENNUKSISSA TULEE OTTAA HUOMIOON YMPÄRÖIVÄ RAKENNUSKANTA, ERITYISESTI PARVEKKEIDEN RAKENTEIDEN JA JULKISIVUJEN JÄSENTÄMISEN OSALTA. PARVEKKEIDEN TULEE SIOITTUA RAKENNUSALALLE.
21		ASEMAKAAVAN YHTEYDESSÄ ON TEHTY SITOVA TONTTIJAKO.



POISTOKARTTA MK 1:1000