


# ASEMANTAUSTA

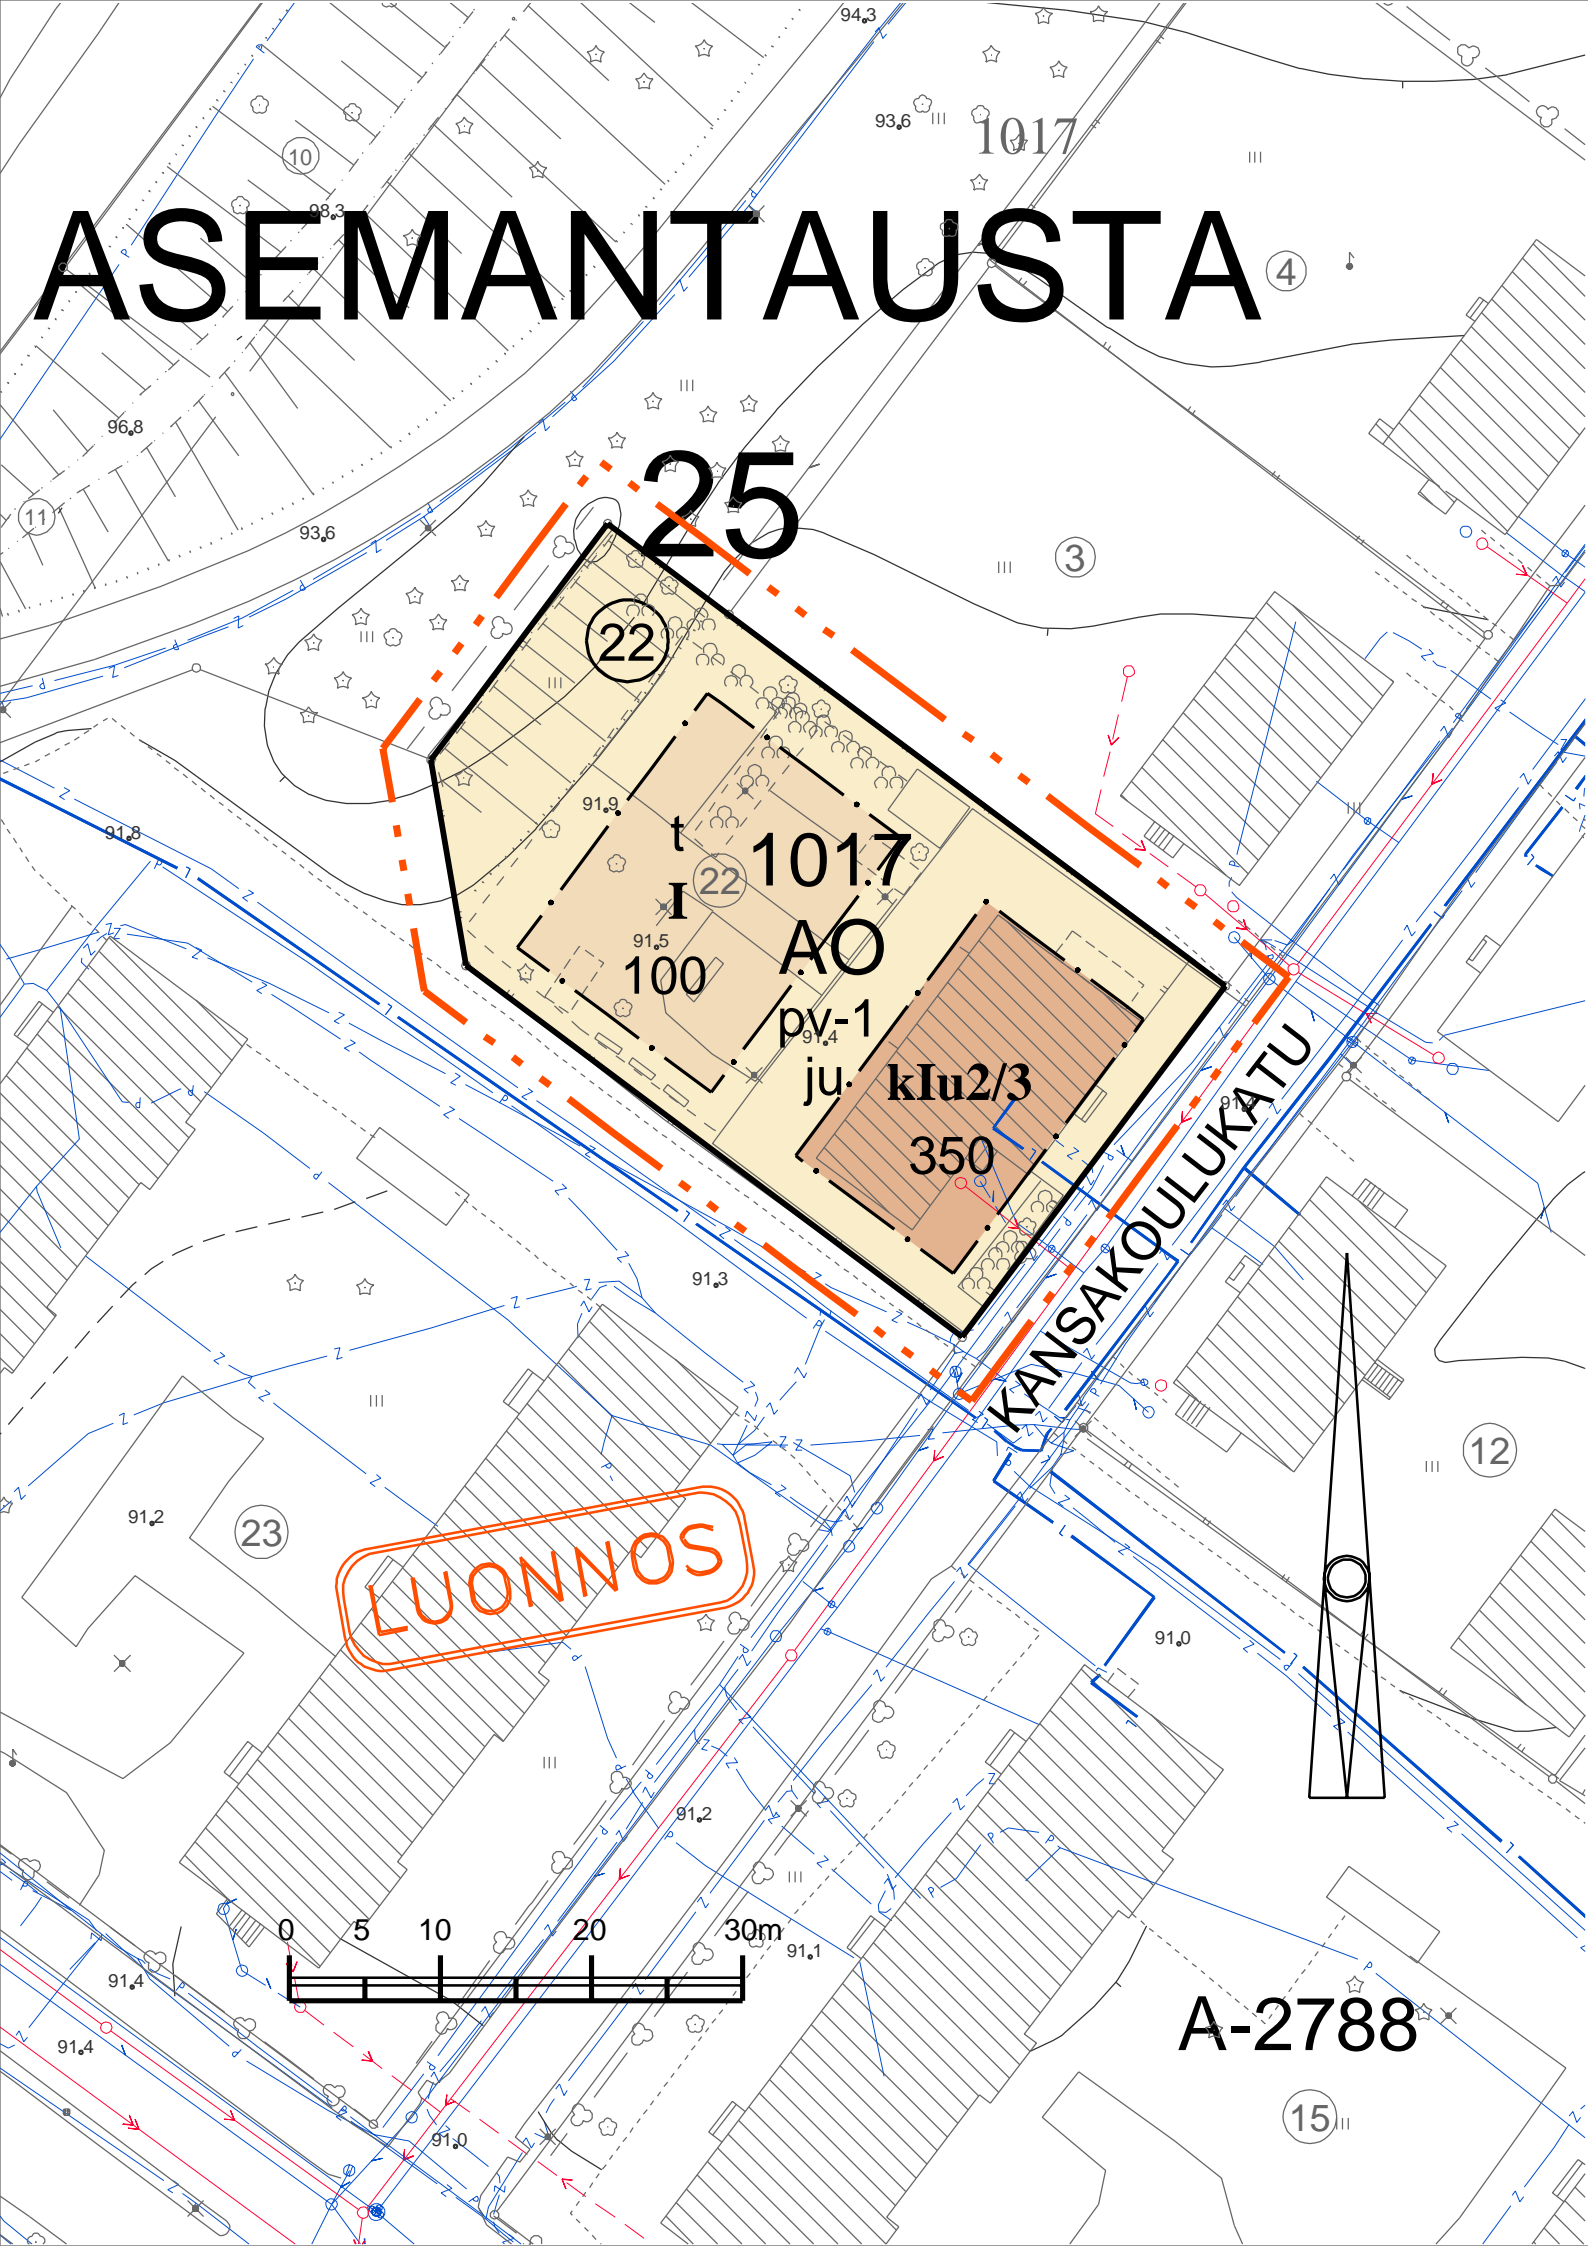

## ASEMAKAAVAMERKINNÄT JA -MÄÄRÄYKSET

- |    |                |    |  |
|----|----------------|----|--|
| 1  |                | AO | ERILLISPIENTALOJEN KORTTELIALUE.   |
| 2  |                |    | 3 m KAAVA-ALUEEN RAJAN ULKOPUOLELLA OLEVA VIIVA.   |
| 3  |                |    | KORTTELIN, KORTTELINOSAN JA ALUEEN RAJA.   |
| 4  |                |    | OSA-ALUEEN RAJA.   |
| 5  |                |    | TONTIN RAJA.   |
| 6  | <b>25</b>      |    | KAUPUNGINOSAN NUMERO.  |
| 7  | <b>ASE</b>     |    | KAUPUNGINOSAN NIMI.  |
| 8  | <b>1017</b>    |    | KORTTELIN NUMERO.  |
| 9  | <b>22</b>      |    | TONTIN NUMERO.   |
| 10 | <b>350</b>     |    | RAKENNUSOIKEUS KERROSALANELIÖMETREINÄ.   |
| 11 | <b>I</b>       |    | ROOMALAINEN NUMERO OSOITTA A RAKENNUSTEN, RAKENNUKSEN TAI SEN OSAN SUURIMMAN SALLITUN KERROSLUVUN.   |
| 12 | <b>I u 2/3</b> |    | MURTOLUKU ROOMALAISEN NUMERON JÄLJESSÄ OSOITTA A, KUINKA SUUREN OSAN RAKENNUKSEN SUURIMMAN KERROKSEN ALASTA ULLAKON TASOLLA SAA KÄYTTÄÄ KERROSALAAN LASKETTAVAKSI TILAKSI. |
| 13 | <b>kI</b>      |    | KIRJAIN k ROOMALAISEN NUMERON EDESSÄ OSOITTA A, ETTÄ RAKENNUKSEN KELLARIKERROKSEN SAA KÄYTTÄÄ KERROSALAAN LUETTAVAKSI TILAKSI.   |
| 14 |                |    | RAKENNUSALA.   |
| 15 |                | t  | RAKENNUSALA, JOLLE SAA SIIJOITTA A TALOUSRAKENNUKSEN.  |
| 16 | <b>pv-1</b>    |    | VEDENHANKINNALLE TÄRKEÄ POHJAVESIALUE. ALUEELLA EI SAA VAARANTAA POHJAVEDEN LAATUA EIKÄ MÄÄRÄÄ.  |
| 17 | <b>ju</b>      |    | JULKISIVUJA JA KATTOMUOTOJA RAKENNETTAESSA TULEE ALUEEN ARVOKAS JA KULTTUURIHISTORIALLINEN ILME OTTAA HUOMIOON.  |

A-2788