




Kuva aitauksesta.

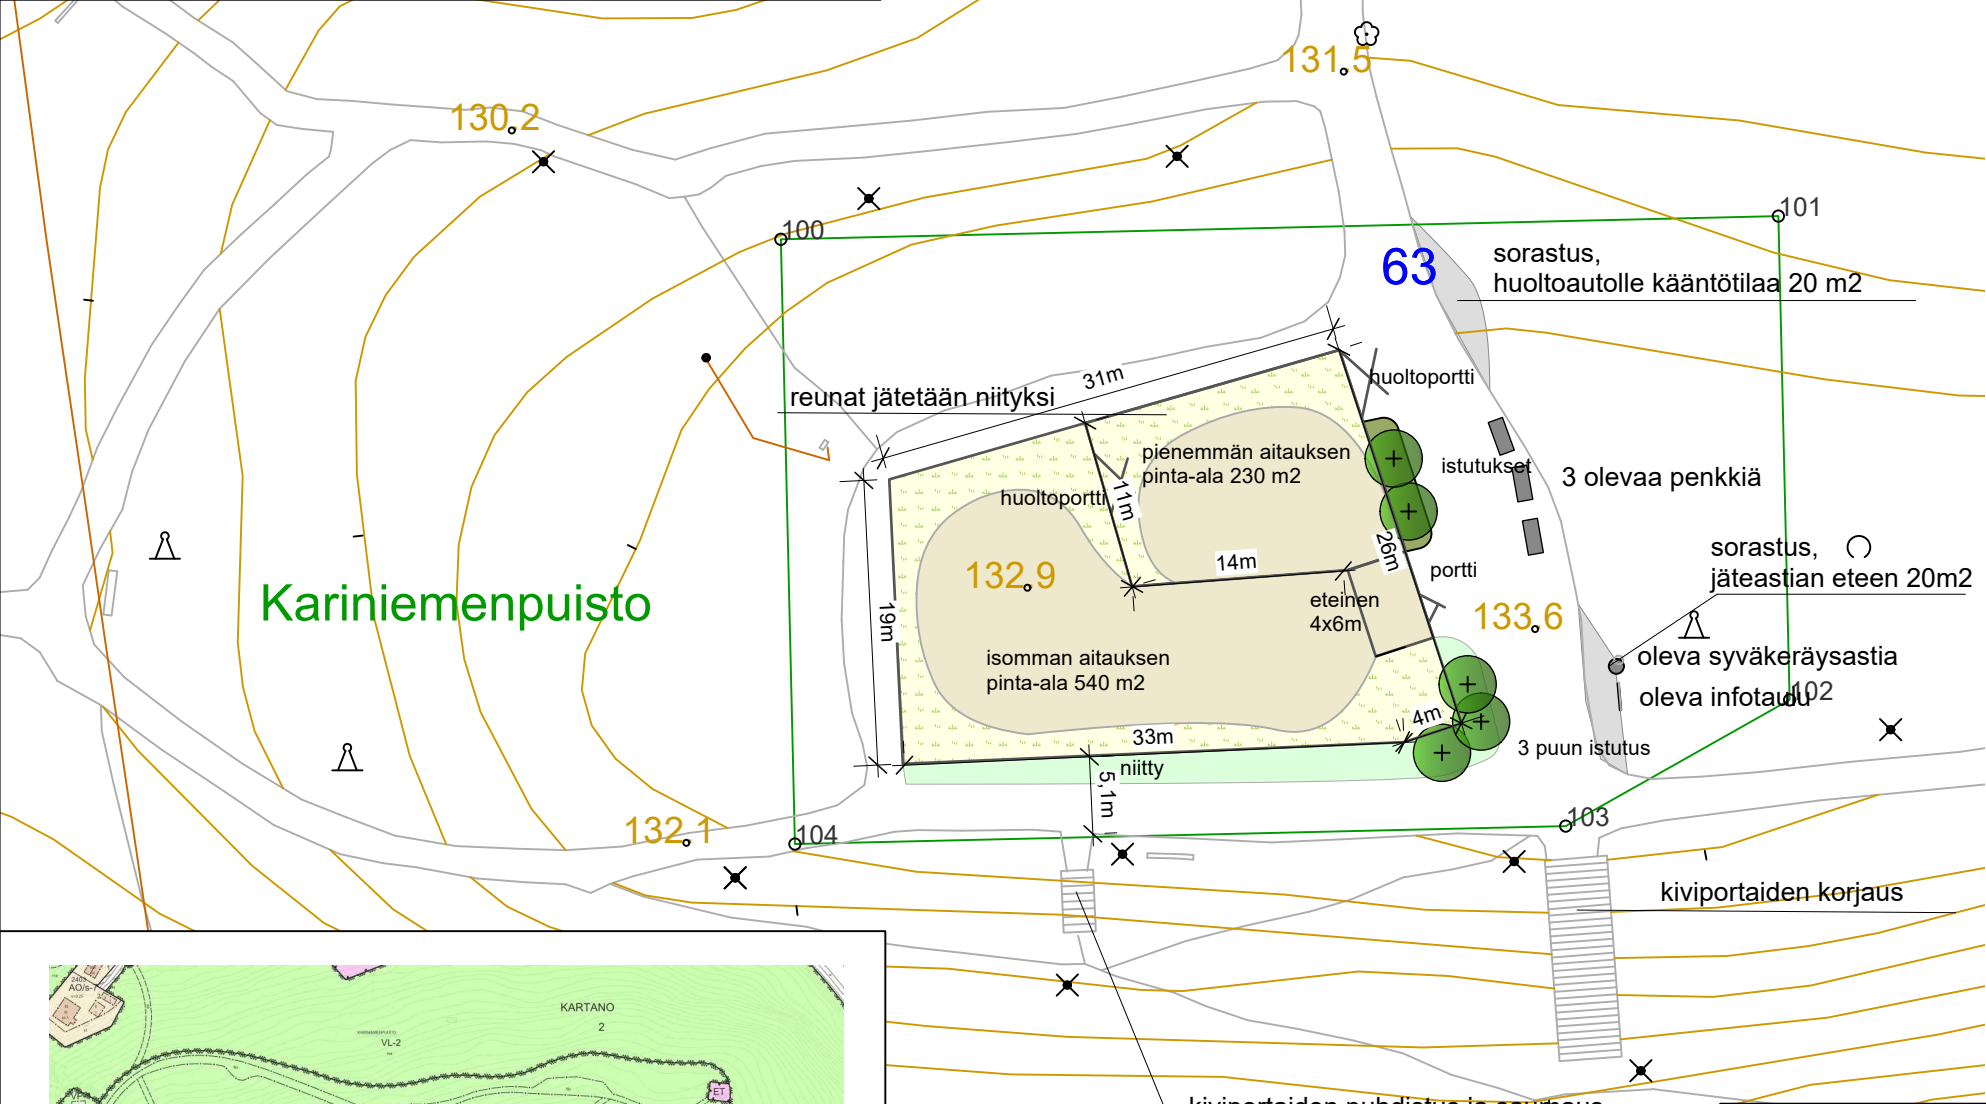

Kariniemenpuisto



Ote asemakaavasta ja koira-aitauksen sijainti

Olevalle sorakentälle rakennetaan koira-aitaus.
Koiraitauksen pinta-ala 770 m², pienempi aitaus noin 230 m²,
isompi aitaus 540 m².

Koiraitaus rajataan kolmiteräsverkkoaidalla, korkeus 2 m, väri tummanharmaa,
pituus 126 jm.

Eteinen 20 jm - 3 porttia = 17 jm, korkeus 1,4 m
2 huoltoporttia, leveys 4 m ja 3 kulkuporttia, leveys 1 m.

Molemmat aitauksiin 1-2 penkkiä ja muutama lahoppurunko.

Mahdollinen katos tuodaan ensi vuonna, jolloin poistuva bussipysäkkikatos tuodaan
isompaan aitaukseen.

Koiraitauksen alue on ollut sorakenttä, joka on itsestään muuttunut
niittyalueeksi. Niittymäinen kasvillisuus jätetään aitauksen reuna-alueille.
Alustaksi tuodaan lisää leikkipaikalta poistettua turvasoraa 2 kuorma-autollista.
Lisäksi infokyltin ja syväkeräysastian edusta sorastetaan ja huoltoajon mahdollistavia
sorastuksia tehdään muutamaa kulmaan. Olevan kääntöpaikan pinta uusitaan.

Valaistusta lisätään ensi vuonna.

Aluetta koskevat kaavamerkinnot:
VP 1 = PUISTO, JOLLE SAA RAKENTAA YLEISTÄ VIRKISTYSTÄ PALVELEVIA RAKENNUKSIA JA
RAKENNELMIA SEKÄ NIIHIN LIITTYVIÄ SOSIAALITILOJA.
VP-2 = LÄHIVIRKISTYSALUE, JOTA HOIDETAAN LUONNONHOITOMETSÄNÄ. ALUEELLE
RAKENNETTAVA KUNNALLISTEKNIikka ON TOTEUTETTAVA MAISEMAN EHDOLLA JA KULKUVÄYLÄT
ENINTÄÄN KEVYTRAKENTEISINA POLKUINA.
VP-3 = LÄHIVIRKISTYSALUE, JOTA KEHITETÄÄN METSÄPUISTONA.

RevA	
Nähtävillä / Tyla	
Kohteen nimi:	
Kariniemenpuiston koira-aitaus	
Suunnitelmalaji:	
PUISTOSUUNNITELMA	
LAHDEN KAUPUNKI, KAUPUNKIYMPÄRISTÖN PALVELUALUE KAUPUNKITEKNIikka	
Suunnitelman päivämäärä ja hyväksyjä: 27.8.2025 Mika Lastikka	
ETRS-GK26 / N2000	
Kaupunginosatunnus:	
Kartano 2	
Hyväksymispäivä:	
Suunnittelija:	Mittakaava:
Eeva Blomberg	1:500
Piiustusnumero:	
2025-80-101P	