
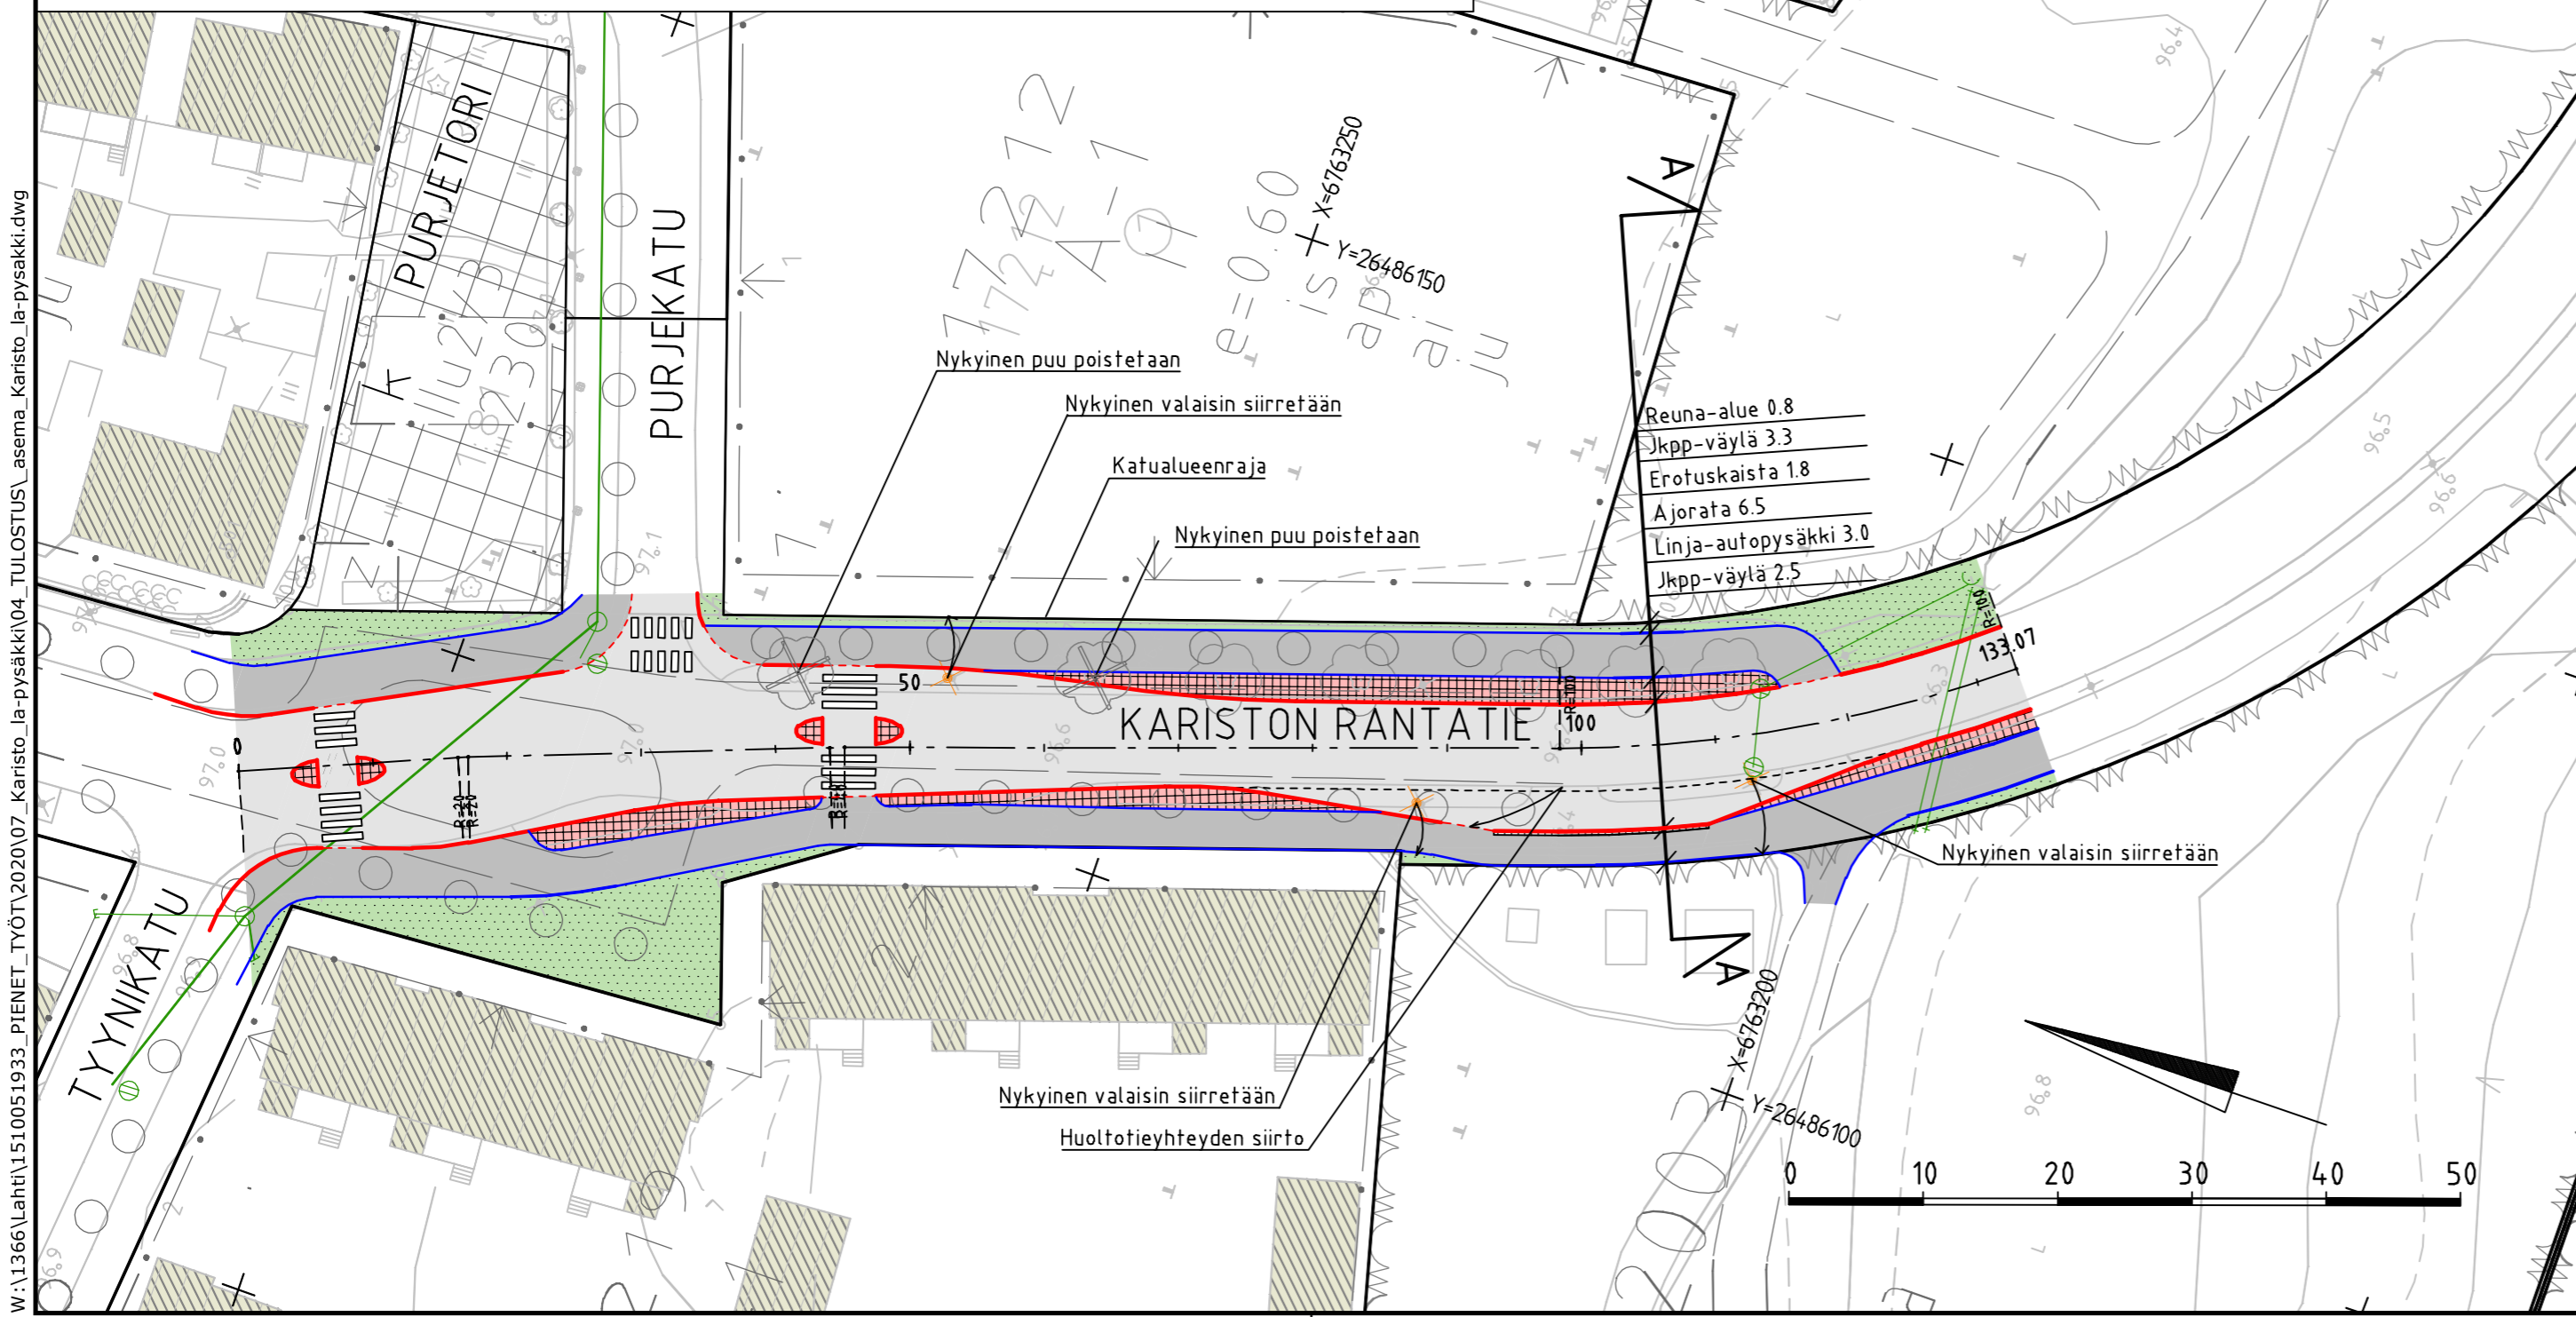
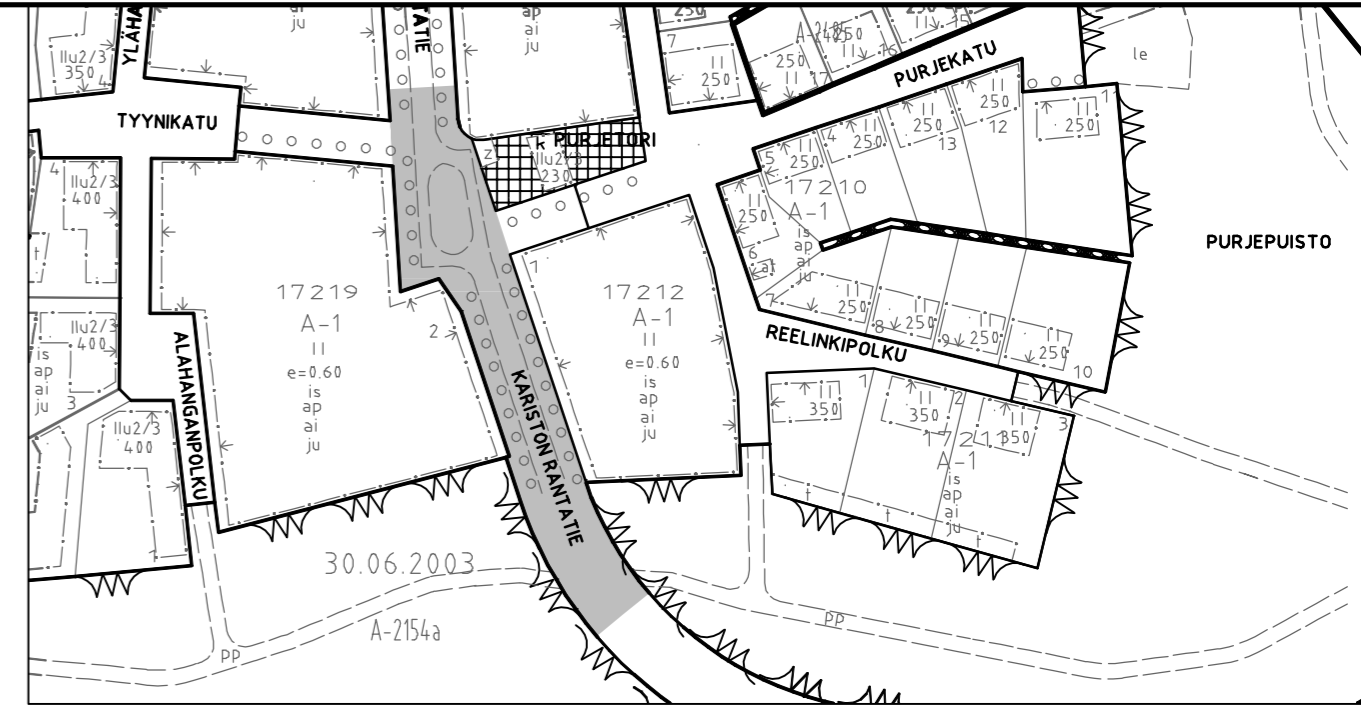


TYYPPIPOIKKILEIKKAUS A-A
KARISTON RANTATIE LA-PYSÄKKI
1:100

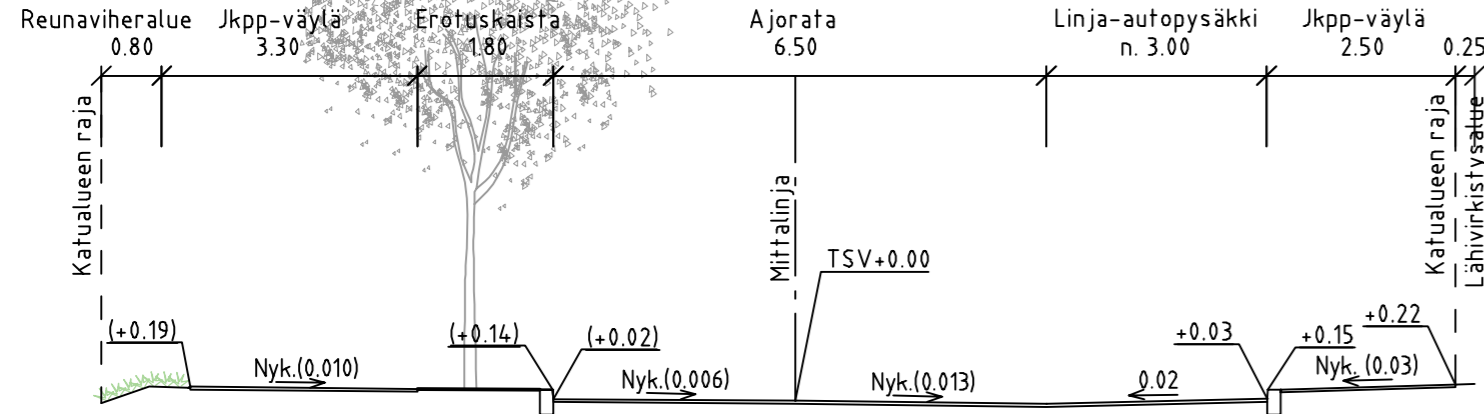

1:2000

MERKINTÖJEN SELITYKSET

	ajorata		jkpp-väylän reuna
	jkpp-väylä		reunatuki
	noppakivi punainen, kaariladonta		reunatuki, madallettu
	nykyinen rakennus		nykyinen hulevesiviemäri
	nurmi		nykyinen hulevesikaivo, ritiläkaivo
	huomioraita		nykyinen lehtipuu

Tunn.	Lukum.	Muutos	Nimim.	Päiväys
RAMBOLL		Ramboll Niemenkatu 73 15140 LAHTI puh. 020 755 611 www.ramboll.fi	Suunn.ala TKA Piirustusno 2020-31-101-K	Työnro 1510051933 Mittakaava 1:500, 1:100 Muutos
hyv. M. Saharinen		piir. HEILI	suunn. T. Salminen	pvm 21.10.2020

Muutos	
Tela	
Nähtävillä	ETRS-GK26 / N2000
Kohteen nimi:	Kaupunginosatunnus: 17 Järvenpää
Suunnitelmalaji: Katusuunnitelma	Suunnittelija: Ramboll
LAHDEN KAUPUNKI, KAUPUNKIYMPÄRISTÖN PALVELUALUE KUNNALLISTEKNIikka	Mittakaava: 1:500, 1:100
Suunnitelman päivämäärä: 21.10.2020	Liittyy:
	Piirustusnumero: 2020-31-101-K

Mika Lastikka

W:\1366\Lahti\1510051933_PIENET_TYÖT\2020\07_Karisto_la-pysäkki\04_TULOISTUS_asema_Karisto_la-pysäkki.dwg