


Kujala, Kasaajankatu

VAPAAT LUOVUTUSVALMIIT YRITYSTONTIT

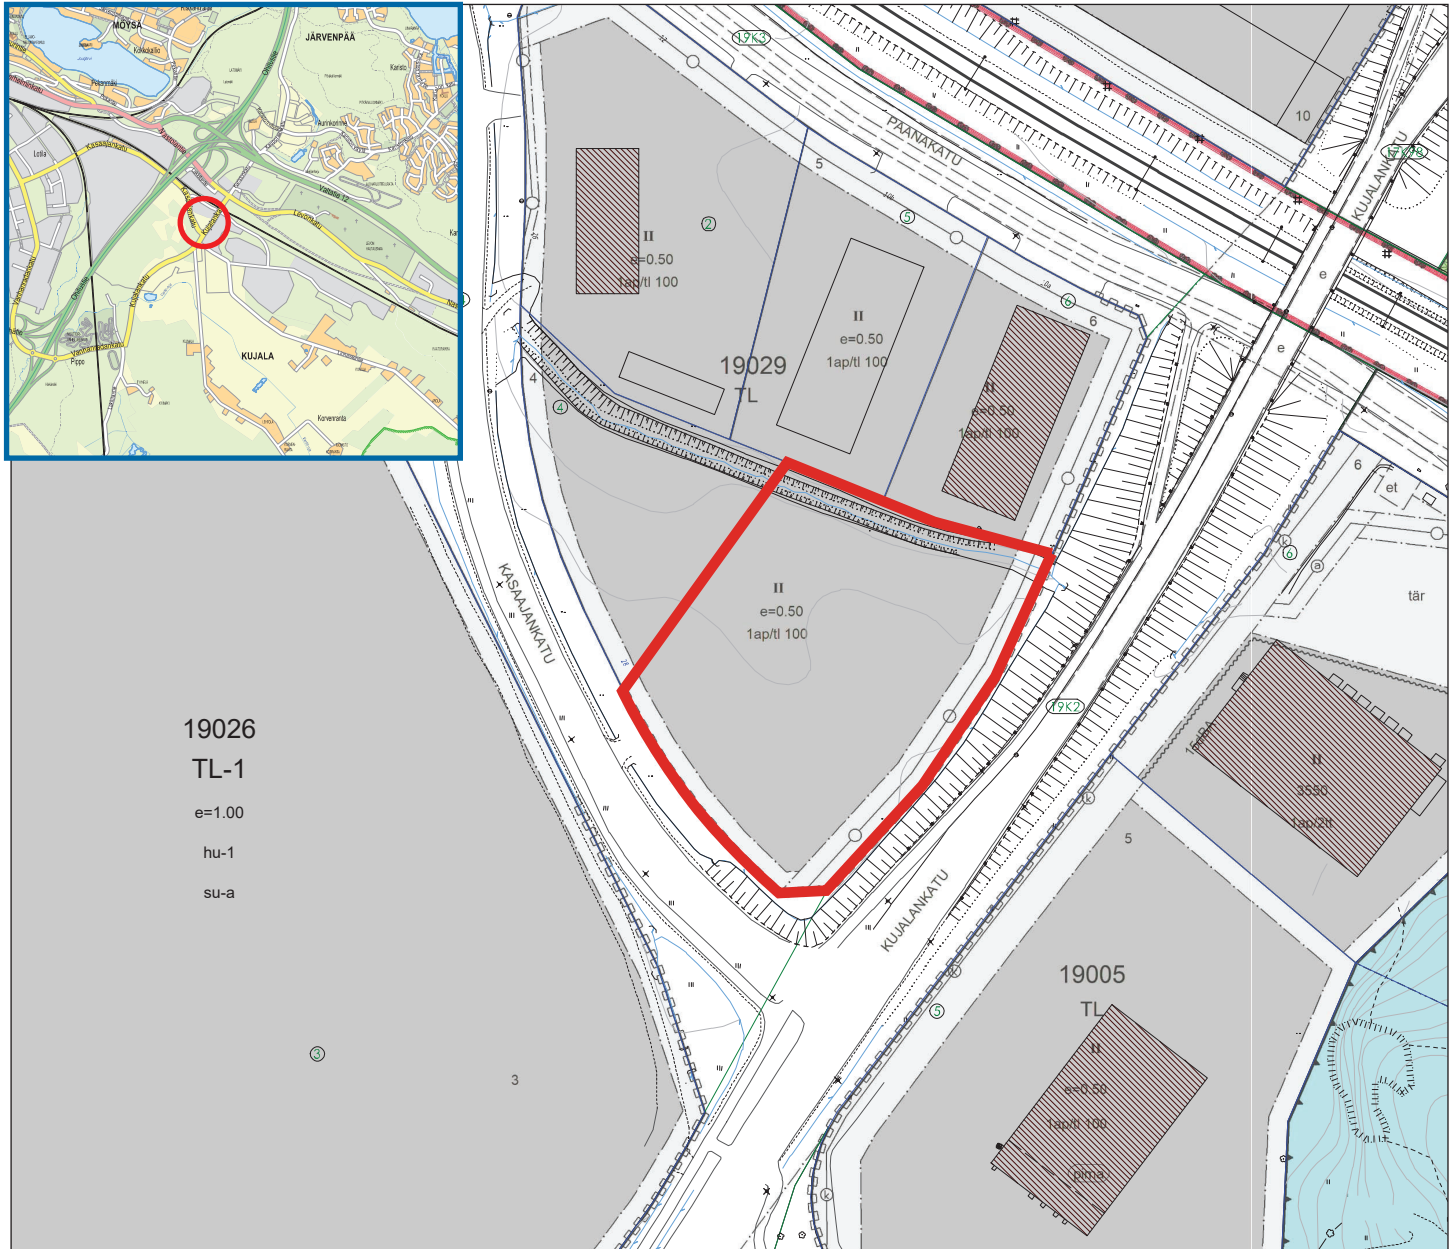

KUJALA	Kortteli	Tontti	Tehokkuus-luku	Pinta-ala m ²	Rakennus-oikeus k-m ²	Hinta €/m ²
Kasaajankatu 28	19029	4 osa	0,50	9 142	4 571	Tapauskohtainen

LISÄTIEDOT: Kaupunkiympäristön palvelualue, Kaupunkisuunnittelu

Juha Helminen
kaupungeingeodeetti
050 387 8710
juha.helminen@lahti.fi

Jouni Lehto
maankäyttöinsinööri
0400 959 790
jouni.lehto@lahti.fi