


LETTOKATU

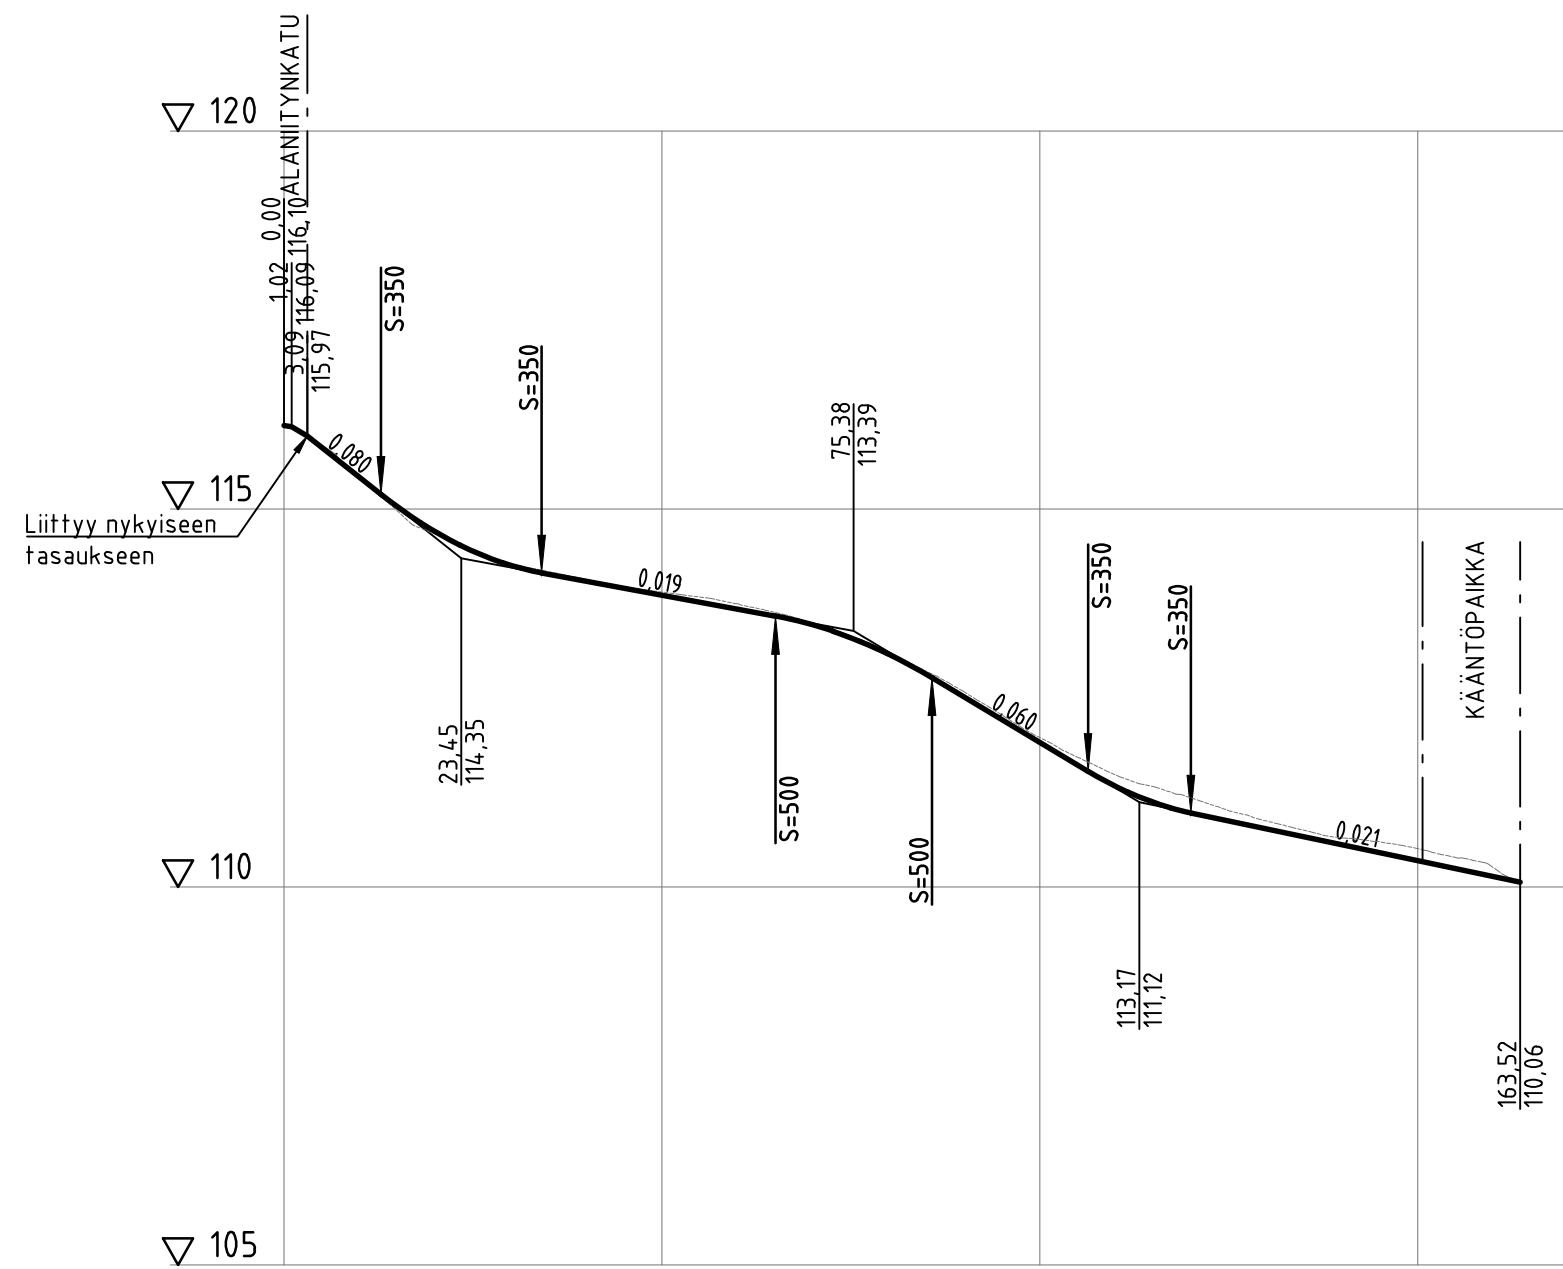

Päällysrakenne
Putkien perustamistapa

[illegible]

Mat


Kaltevuus / pyöristyssäde

Tasausviivan korkeus


Maanpinnan korkeus

Kaarevuus


Ajoradan sivukaltevuus

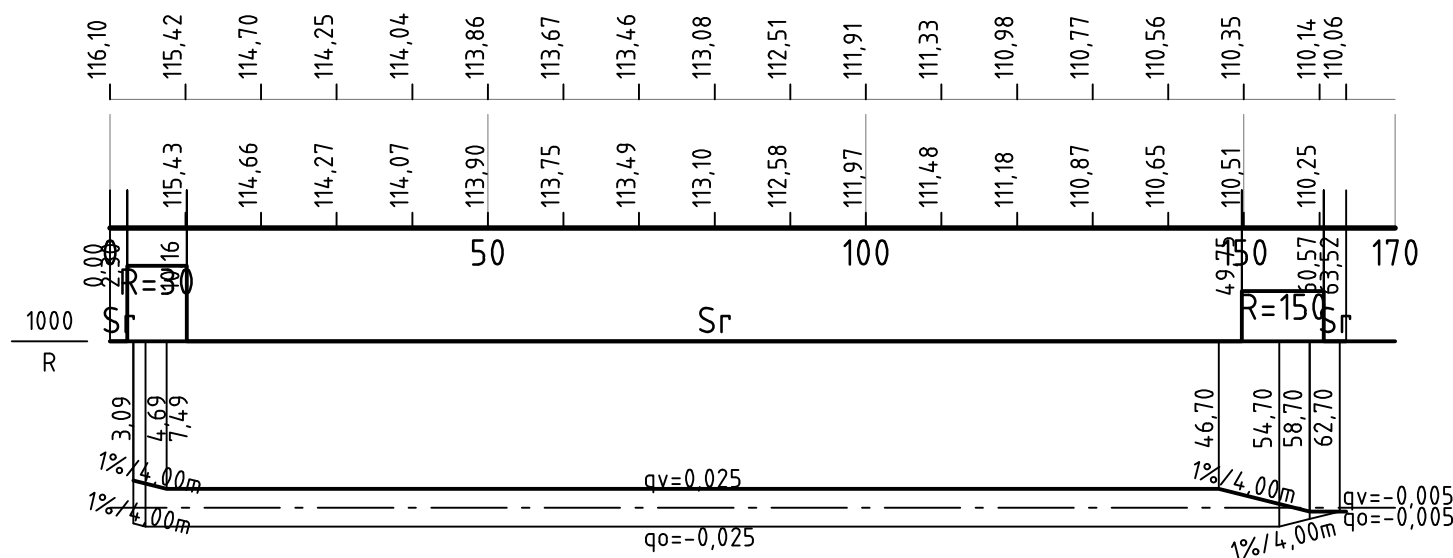

LETTOKATU
 TYYPPIPOIKKILEIKKAUS C-C
 1:100

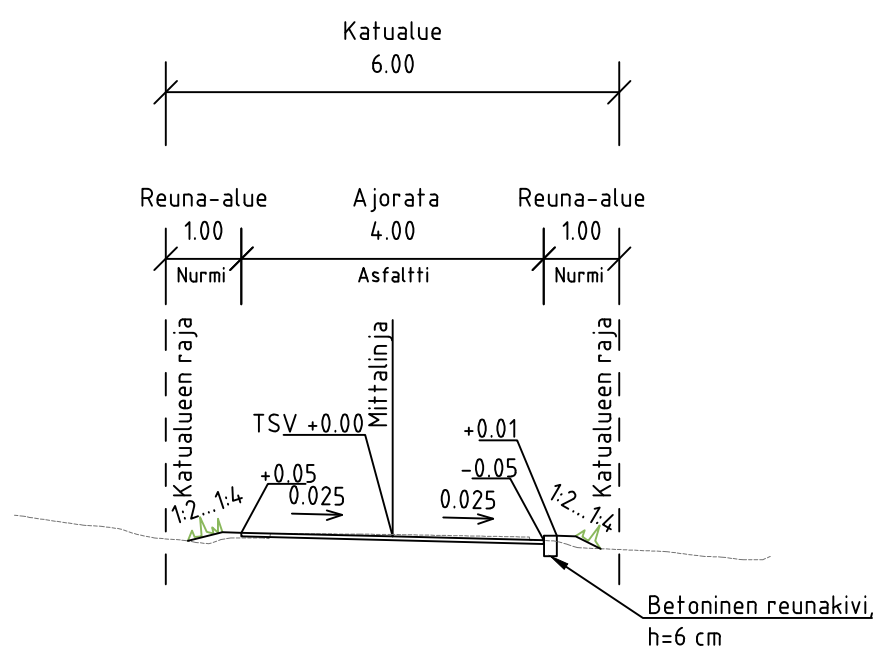

LETTOKATU
 TYYPPIPOIKKILEIKKAUS D-D
 1:100

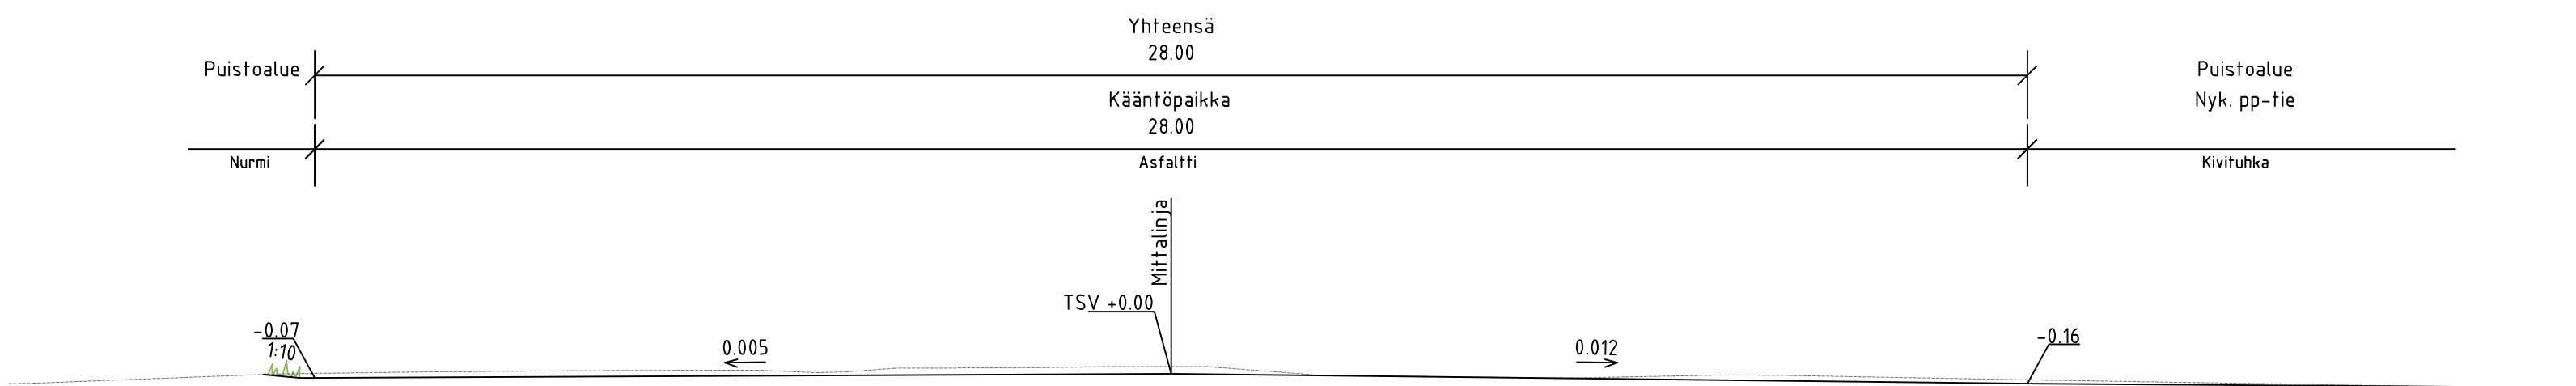

Koordinaattijärjestelmä ETRS-GK26 ja korkeusjärjestelmä N2000

 FCG Finnish Consulting Group Osmonite 34 00600 Helsinki Puh. 0104090 www.fcg.fi	Suunnittelutelaaja ja työnomainen KATU P53202 Tiedosto: 2025-3-202
	Suunn./Piirt. Nora Ingman Tarkastaja Elisa Kesävilä Yhteyshenkilö Sirpa Parikka

RevA Nähtävillä / Tyla Kohteen nimi: Lettokatu - pituusleikkauk - tyyppipoikkeileikkaukset	ETRS-GK26 / N2000 Kaupunginosatunnus: 12 Kunnas Hyvaksymispäivä: XX Suunnittelija: FCG Finnish Consulting Group Mittakaava: 1:1000/1:100 1:100
--	---

Suunnitelmaojale:

Katusuunnitelma ja puistosuunnitelma

LAHDEN KAUPUNKI, KAUPUNKIYMPÄRISTÖN PALVELUALUE
KAUPUNKITEKNIikka

Suunnitelman päivämäärä ja hyväksyjä: 30.4.2025	Mika Lastikka
--	---------------