


SUOKATU

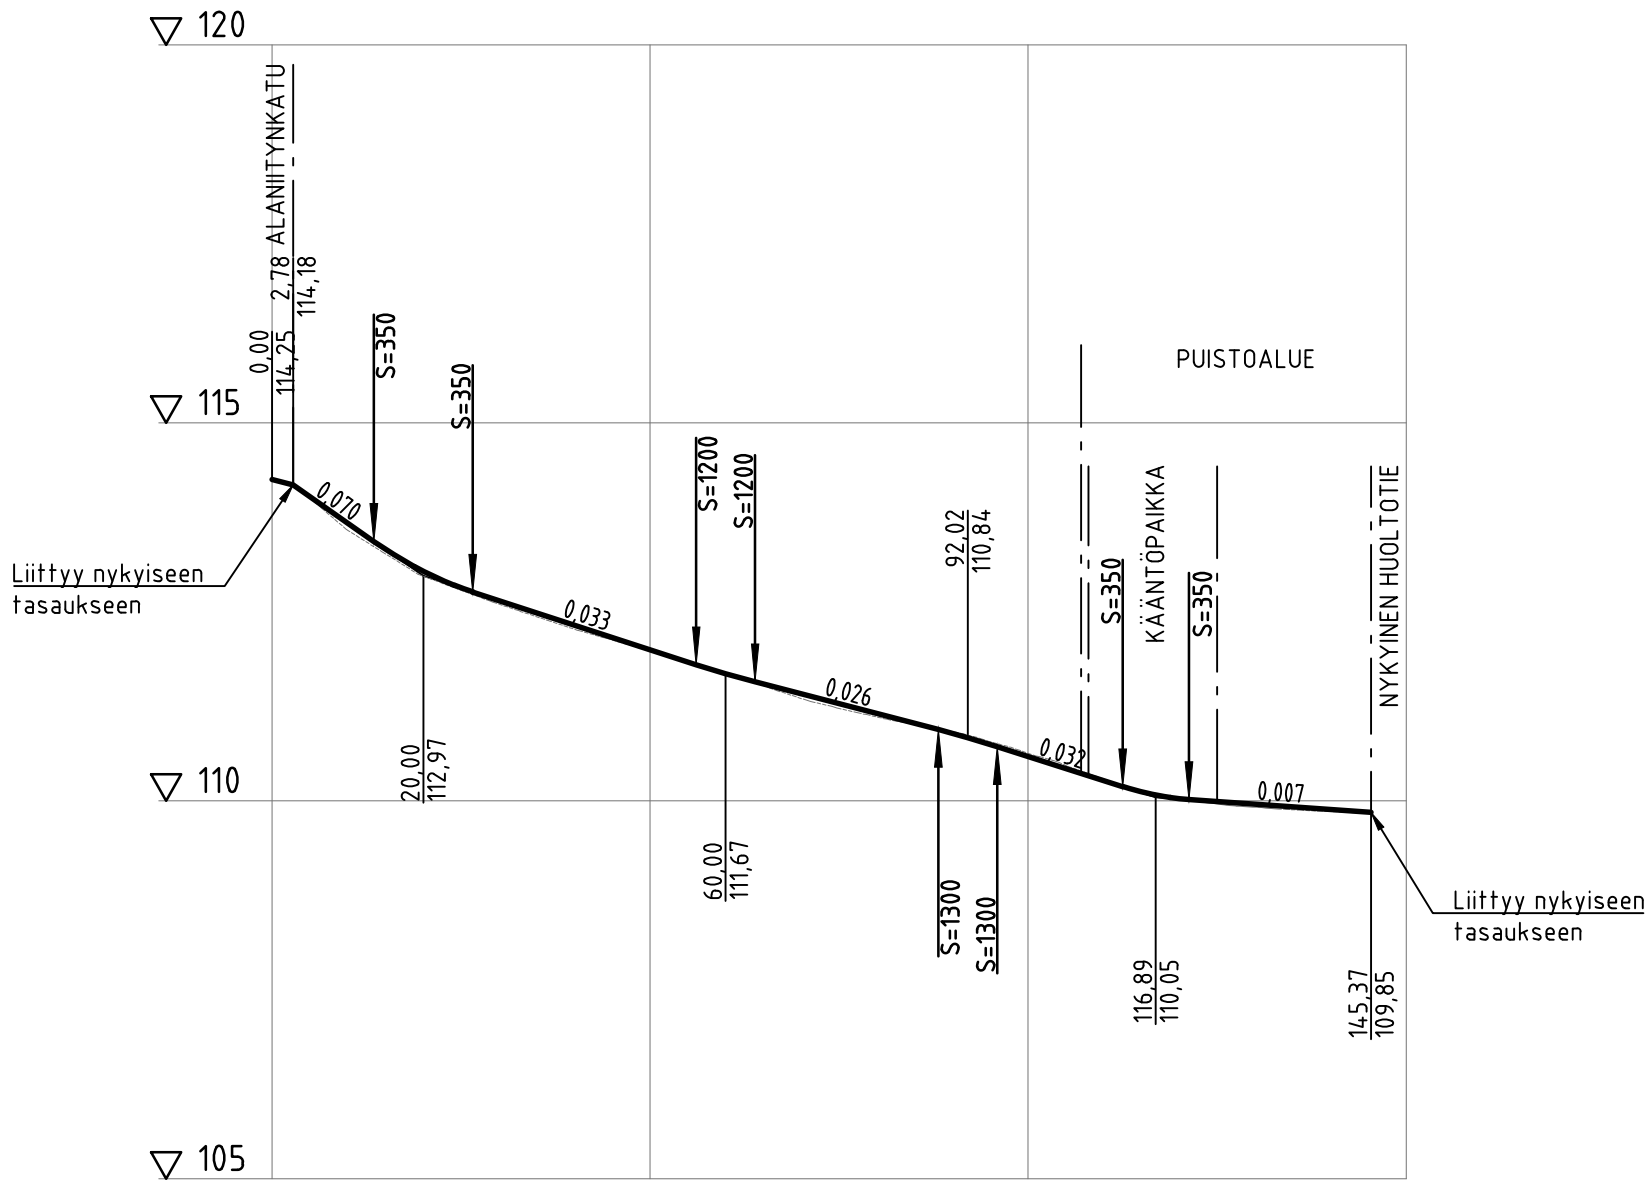

Päällysrakenne
Putkien perustamistapa

Matka


Kaltevuus / pyörityssäde

Tasausviivan korkeus


Maanpinnan korkeus

Kaarevuus


Ajoradan sivukaltevuus

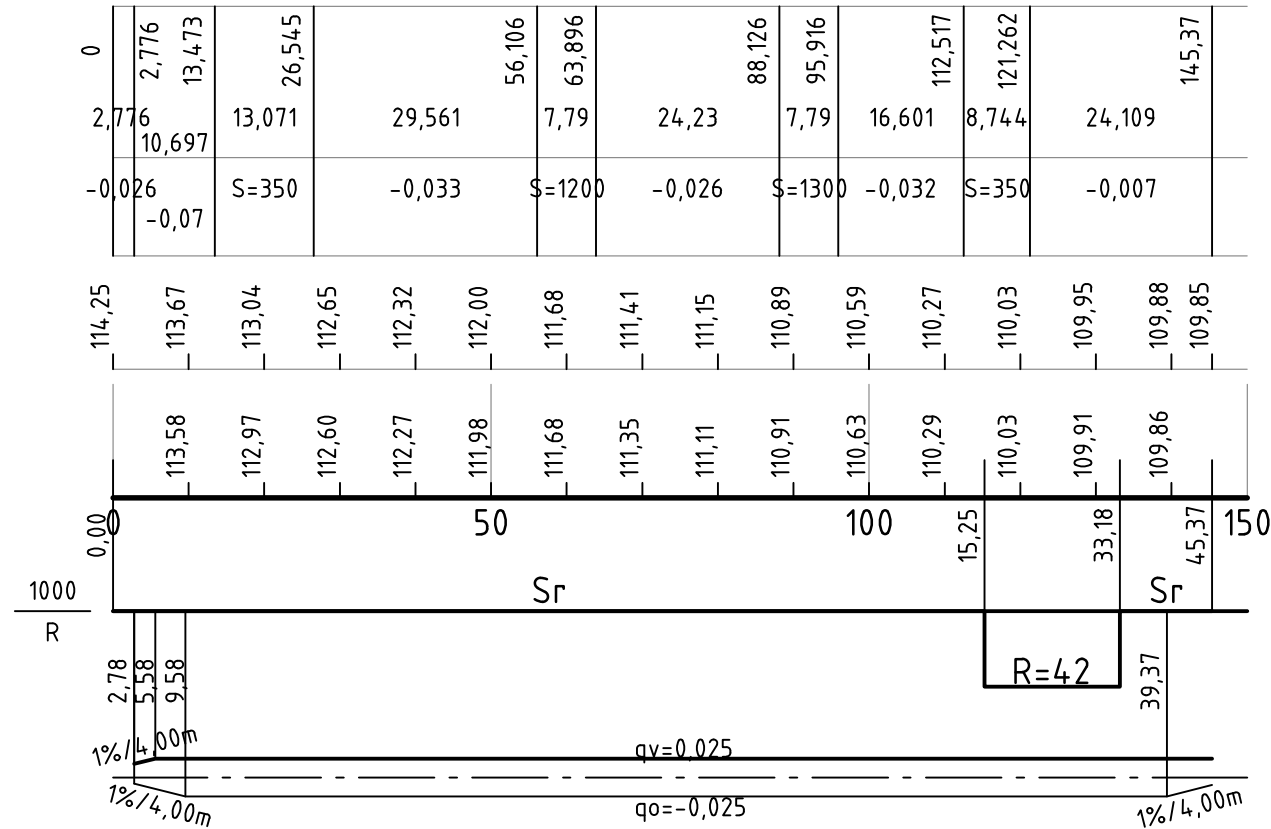

SUOKATU
TYYPPIPOIKKILEIKKAUS A-A
1:100

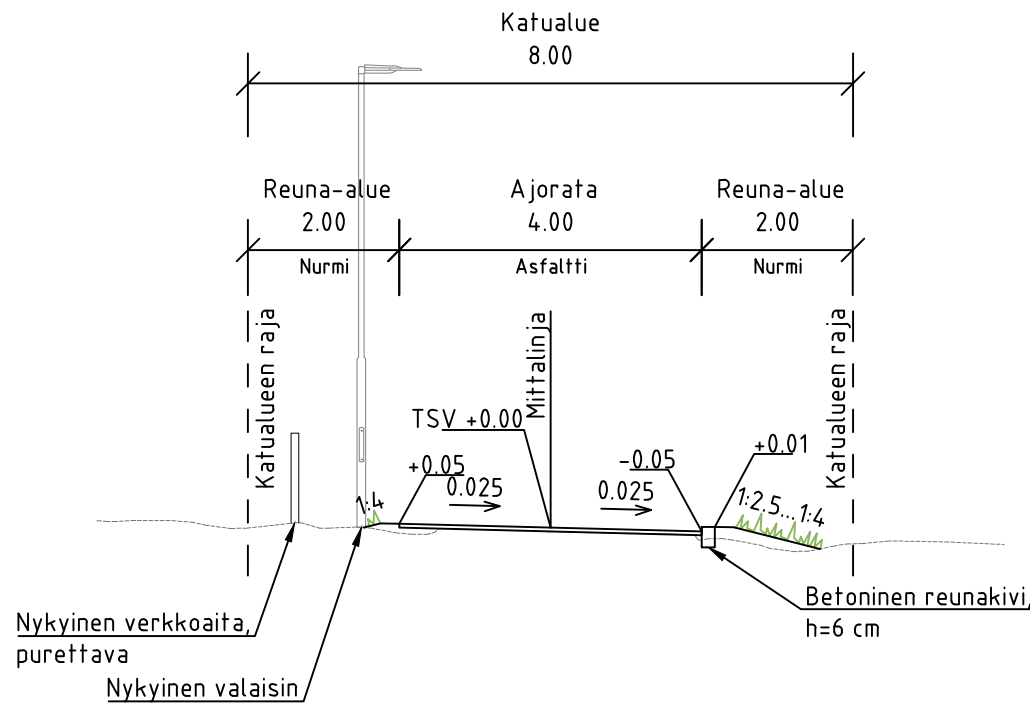

SUOKATU
TYYPPIPOIKKILEIKKAUS B-B
1:100

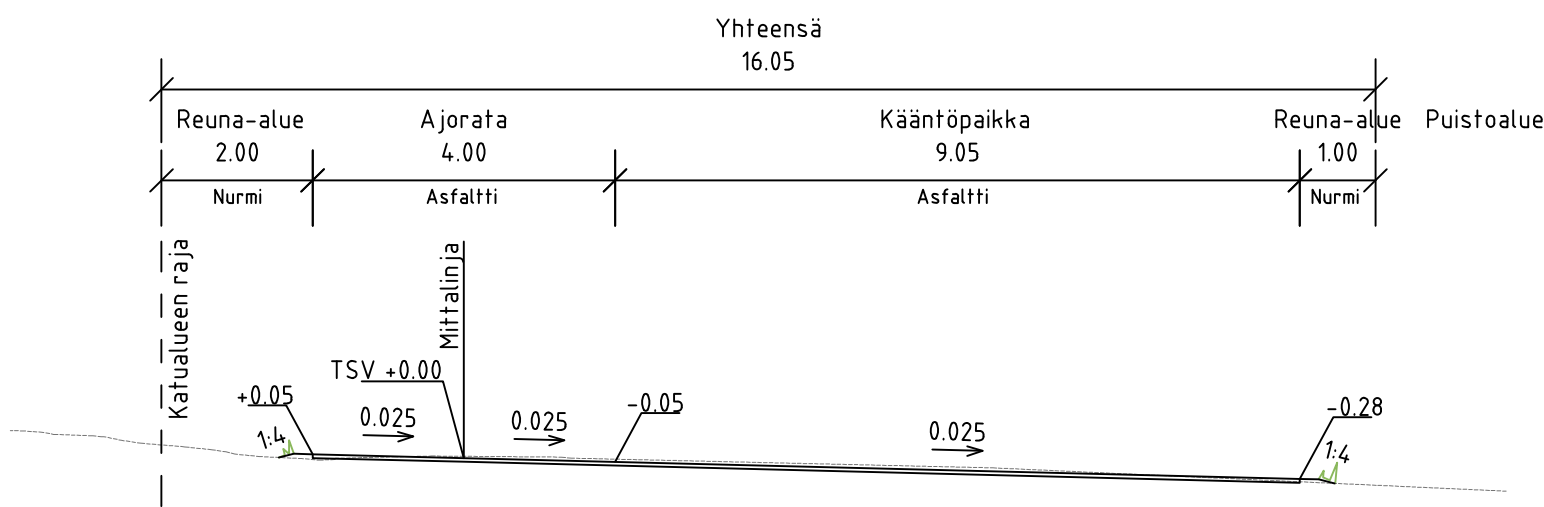

Koordinaattijärjestelmä ETRS-GK26 ja korkeusjärjestelmä N2000

FCG FCG Finnish Consulting Group Osmontie 34 00600 Helsinki Puh. 0104090 www.fcg.fi		Suunnitteluala ja työnumero KATU P53202 Tiedosto: 2025-3-201		Muutos
Päiväys30.4.2025 Pääsuunn. Sirpa Parikka		Suunn./Piirt. Nora Ingman Tarkastaja Elsa Keskiväli Yhteyshenkilö Sirpa Parikka		
RevA				
Nahtavilla / Tyla Kohteen nimi: Suokatu - pituusleikkaus - tyyppipoikkileikkaukset			ETRS-GK26 / N2000 Kaupunginosatunnus: 12 Kunnas Hyväksymispäivä: XX Suunnittelija: FCG Finnish Consulting Group Mittakaava: 1:1000/1:100, 1:100	
Suunnitelmalaji: Katusuunnitelma ja puistosuunnitelma LAHDEN KAUPUNKI, KAUPUNKIYMPÄRISTÖN PALVELUALUE KAUPUNKITEKNIikka			Piirustusnumero: 2025-3-201	
Suunnitelman päivämäärä ja hyväksyjä: 30.4.2025			Mika Lastikka	