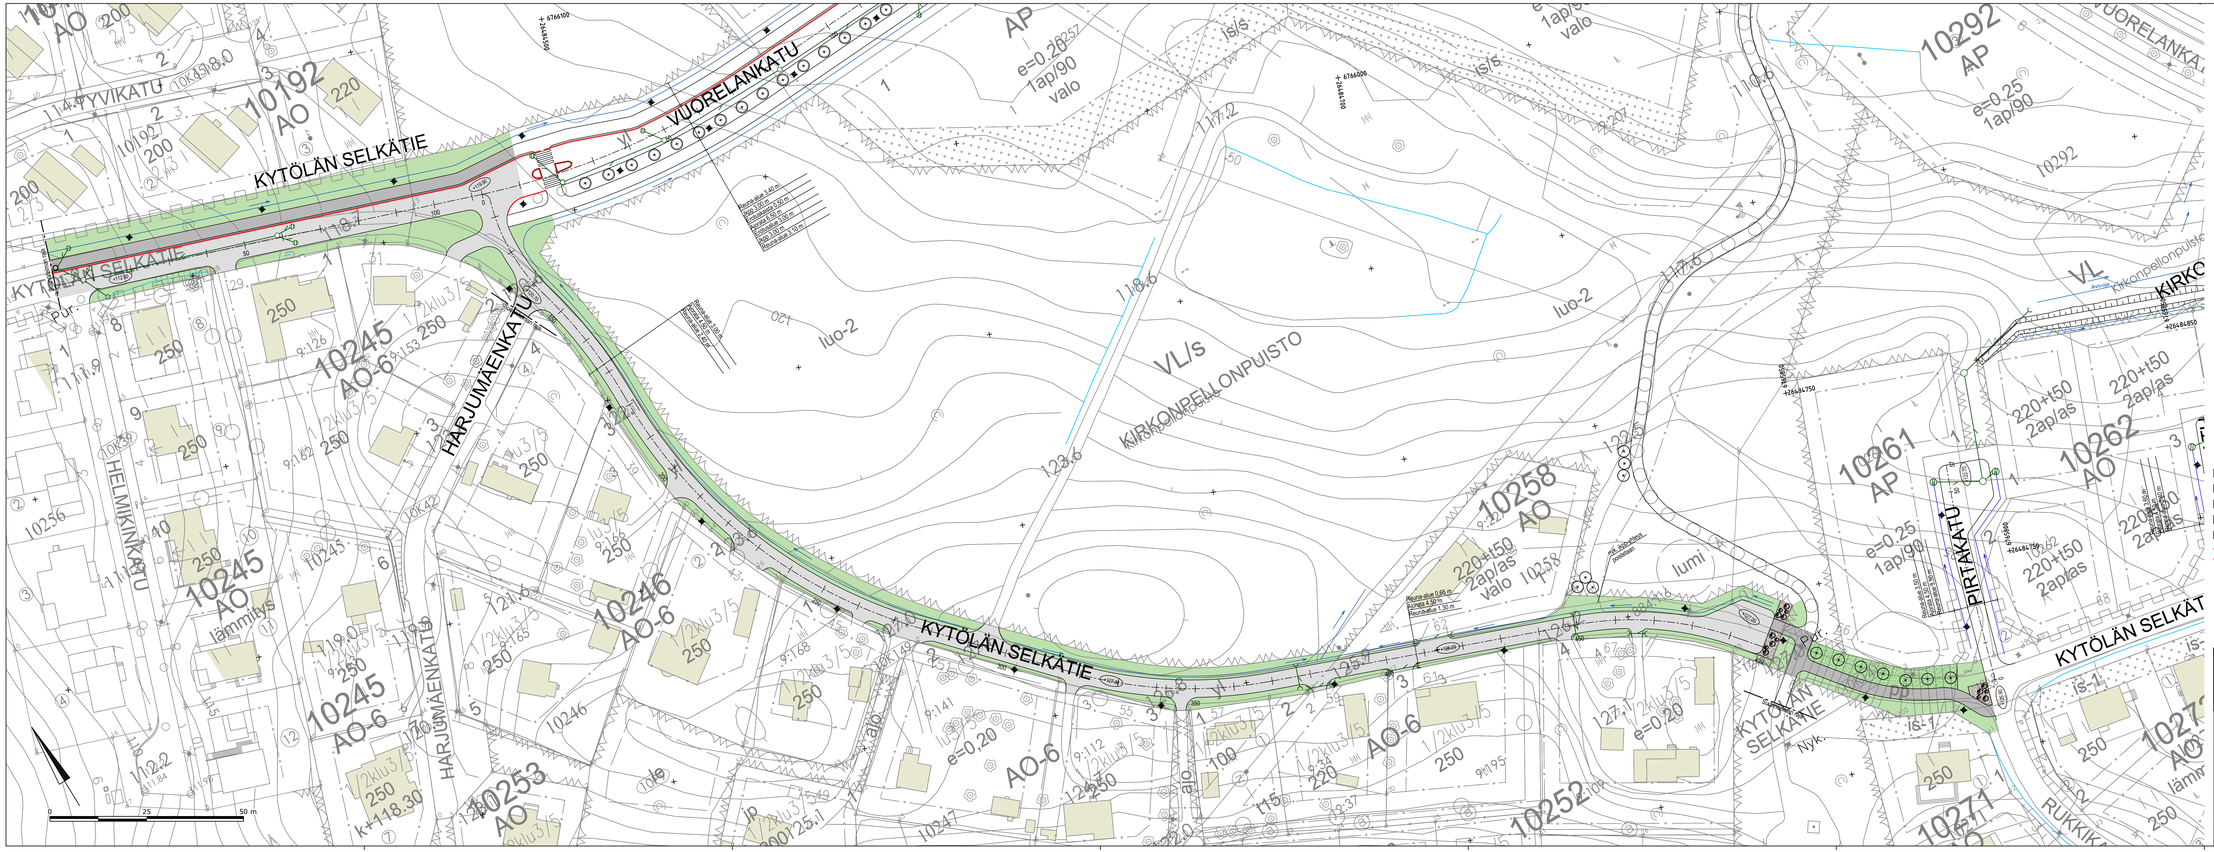
KYTÖLÄN SELKÄTIE
VUORELANKATU
HARJUMÄENKATU
HELMIKINKATU
KIRKONPELLONPUISTO
PIRTAKATU
RUKKIKATU
KYTÖLÄN SELKÄTIE
Reunakivi 0,66 m
Rumpu 4,50 m
Reunakivi 1,30 m
Reunakivi 1,40 m
Rumpu 0,60 m
Reunakivi 0,66 m
Rumpu 0,60 m
Reunakivi 0,66 m
Rumpu 0,60 m
Reunakivi 0,66 m
Reunakivi 1,00 m
Rumpu 0,60 m
Reunakivi 0,66 m
Reunakivi 0,66