


Järvenpää, Kauppiaankatu

TULEVAA TONTTITUOTANTOA,
KUNNALLISTEKNIIKAN TILANNE TARKISTETAAN TAPAUSSKOHTAISESTI

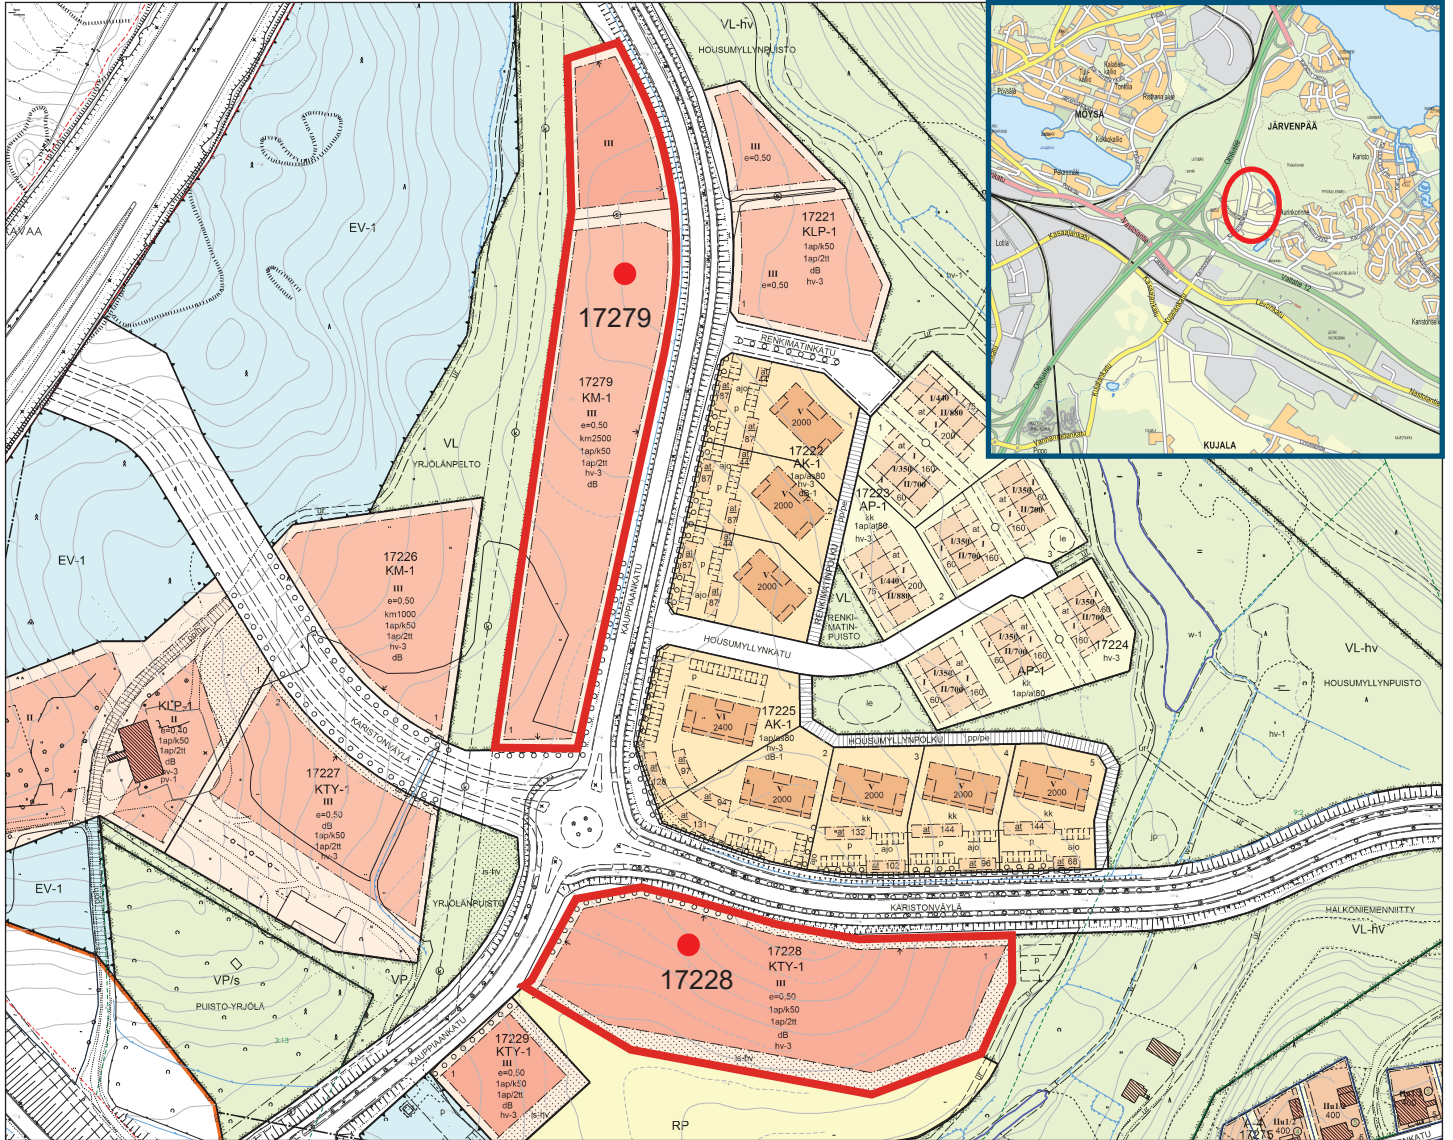

● Jaettavissa pienemmiksi tonteiksi

JÄRVENPÄÄ	Kortteli	Tontti	Tehokkuus-luku	Pinta-ala m ²	Rakennus-oikeus k-m ²	Hinta €/m ²
Karistonväylä 14	17228	1	0,50	14 833	7 417	Tapauskohtainen
Kauppiaankatu 13	17279	1	0,50	15 491	7 746	Tapauskohtainen

LISÄTIEDOT: Kaupunkiympäristön palvelualue, Kaupunkisuunnittelu
 Juha Helminen
 kaupungingeodeetti
 050 387 8710
 juha.helminen@lahti.fi
 Jouni Lehto
 maankäyttöinsinööri
 0400 959 790
 jouni.lehto@lahti.fi