



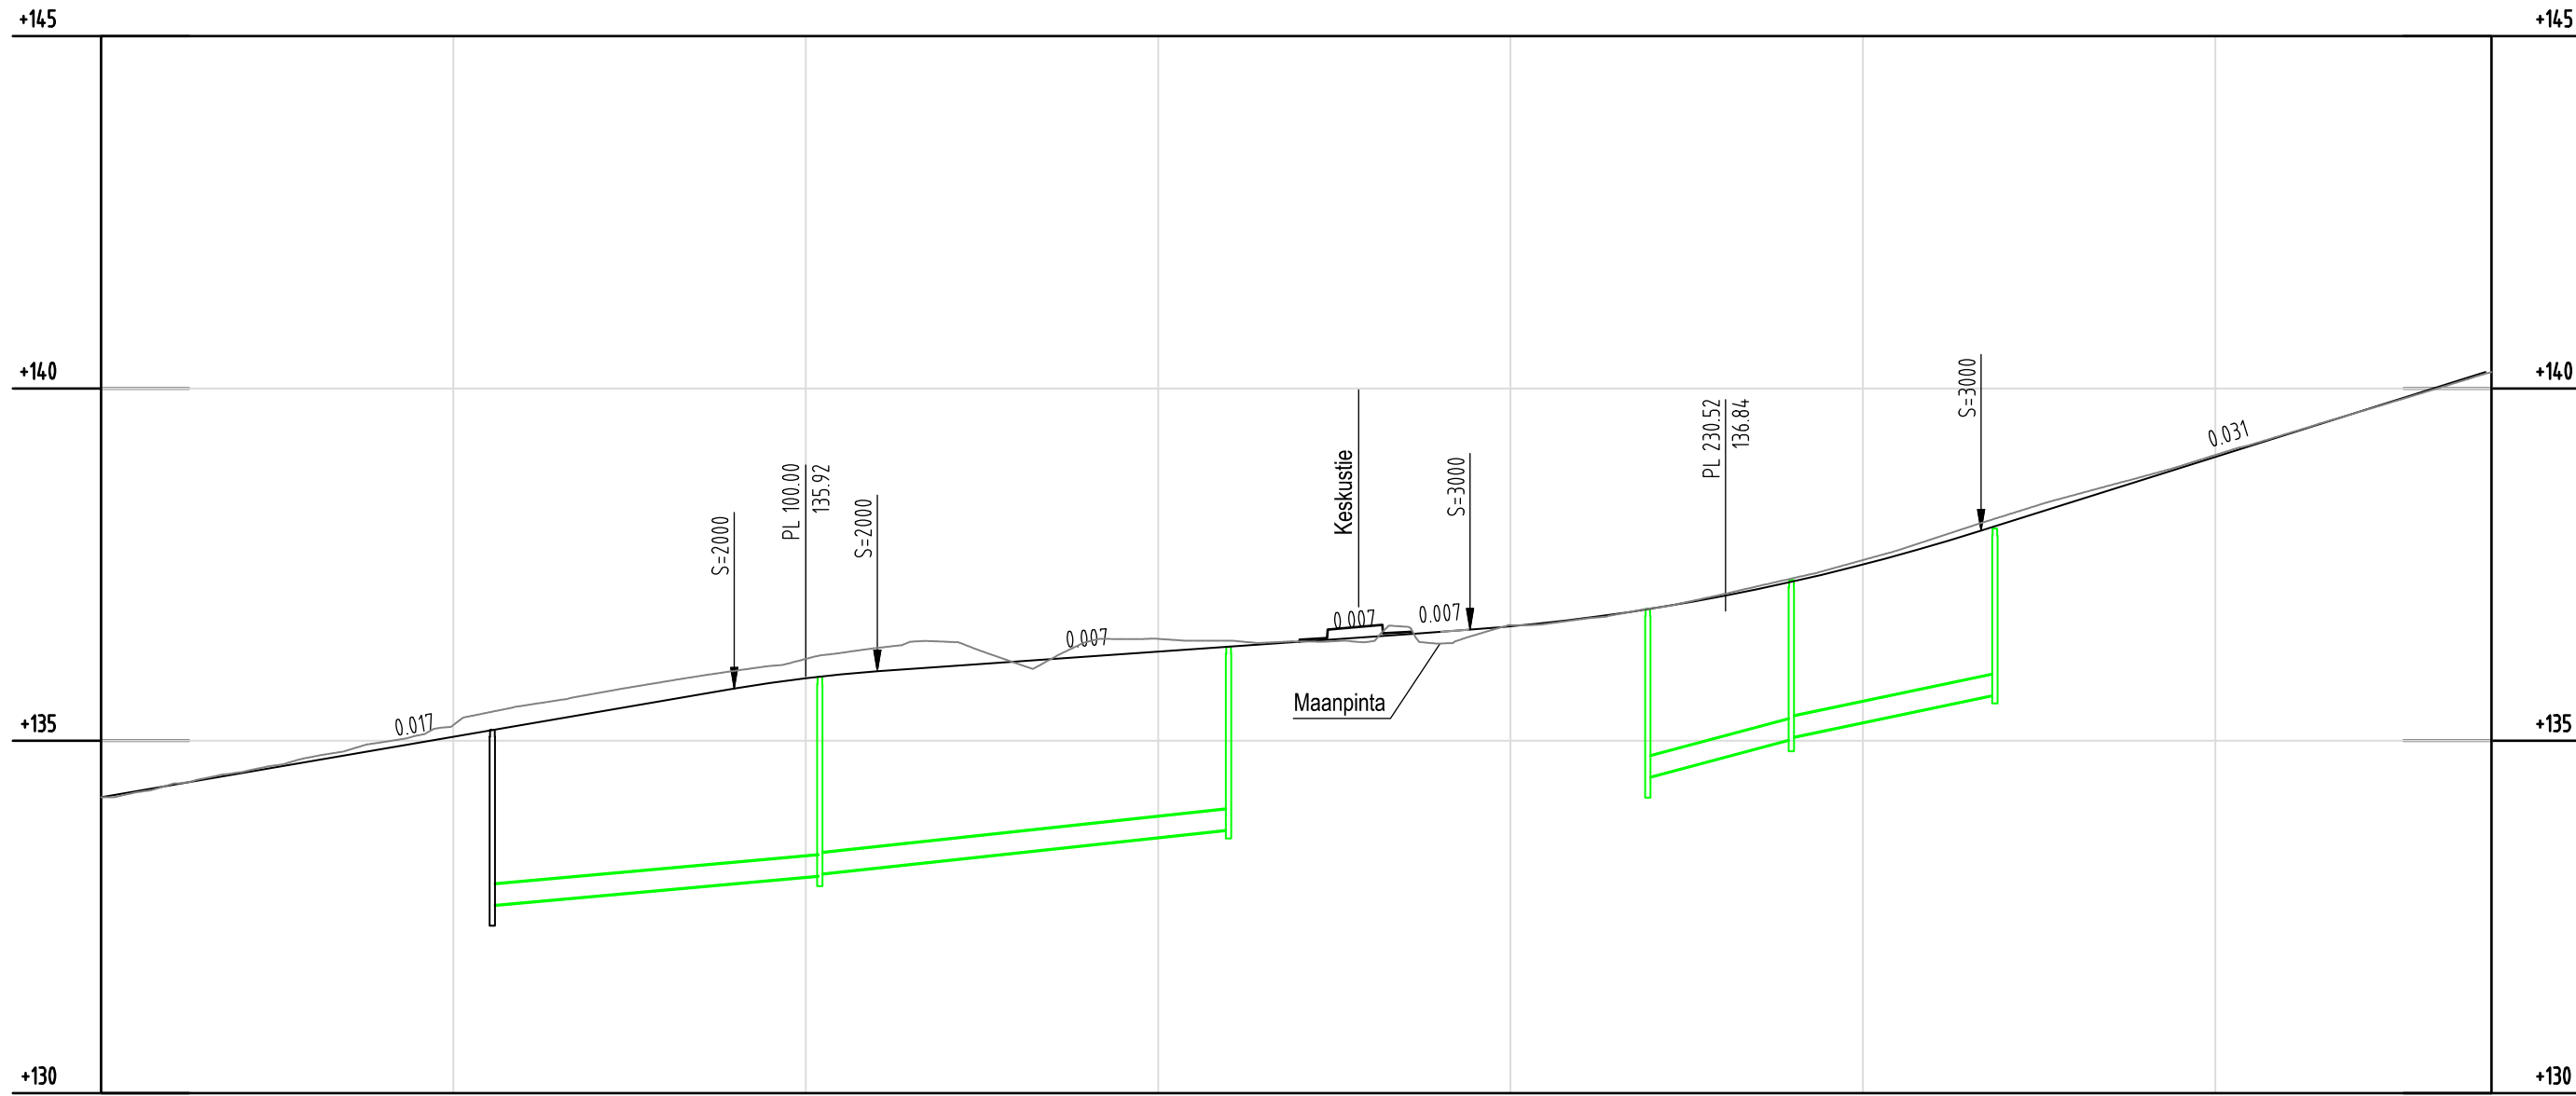

Hulevesiviemäri, sisäpohjan korkeus Putkenmitat ja laafu Paalu, kaivoväli ja kaltevuus	
	132.87 315 PVC 133.08 133.11 315 PVC 133.74
	55.5 46.57/0.009 102.0 57.77/0.011 160.0 219.5 21.36/0.026 239.9 28.92/0.021 268.7
Tasausviivan korkeus	134.37 134.54 134.71 134.88 135.06 135.23 135.40 135.57 135.74 135.89 135.99 136.06 136.13 136.20 136.27 136.34 136.41 136.48 136.55 136.63 136.73 136.88 137.05 137.26 137.50 137.78 138.08 138.40 138.71 139.03 139.34 139.66 139.97
Maanpinnankorkeus korkeus	134.38 134.56 134.77 134.98 135.22 135.50 135.67 135.84 135.99 136.16 136.32 136.41 136.41 136.45 136.42 136.41 136.41 136.38 136.64 136.73 136.88 137.08 137.31 137.56 137.87 138.19 138.49 138.76 139.06 139.35 139.65 139.96 140.23
	0 50 100 150 200 250 300 339

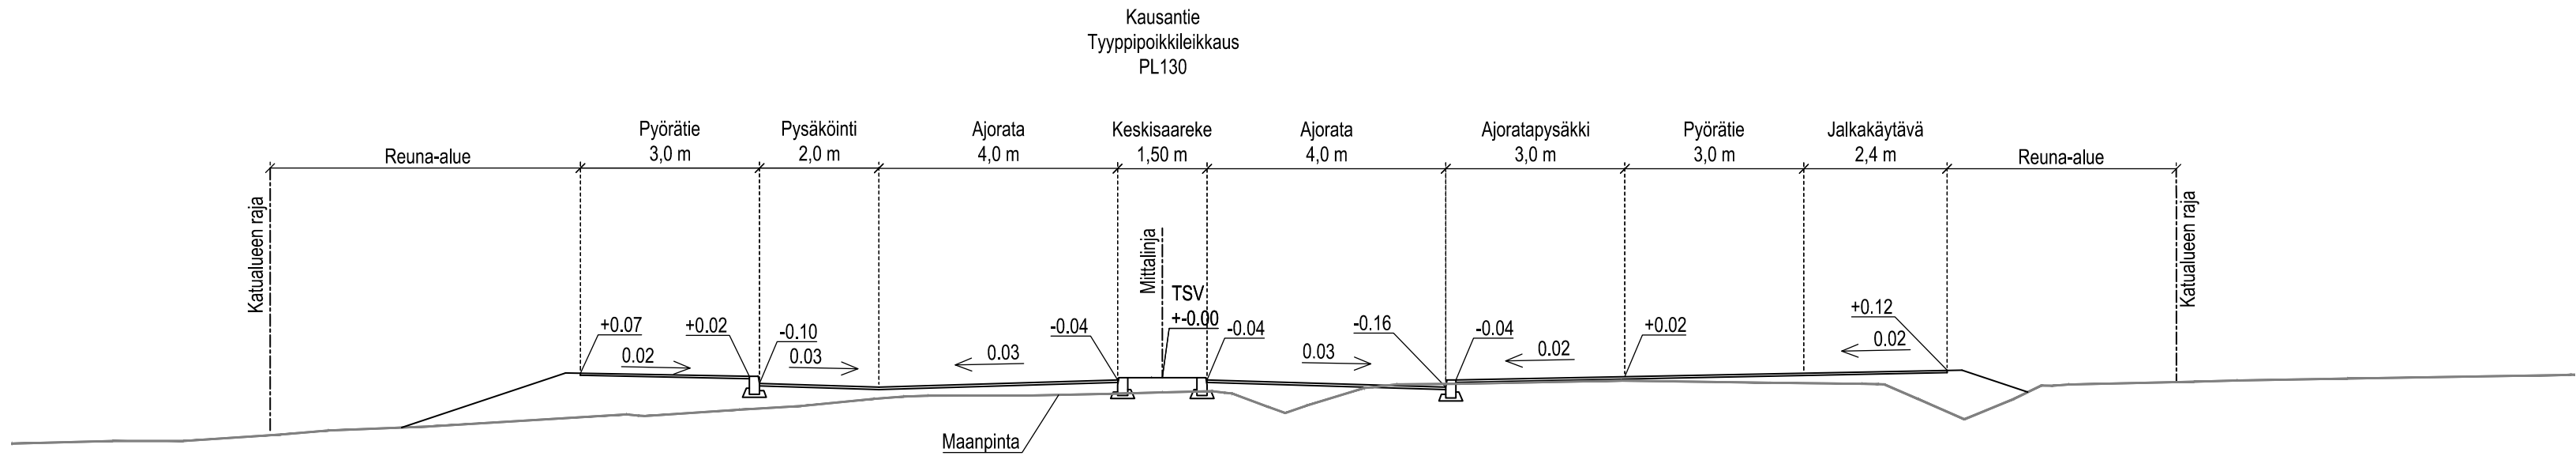

 Vuorikatu 35 B, 15100 Lahti www.lepisto.eu	Pvm. 5.2.2026 Hyväksyjä J.Lepistö Suunnittelija S. Vikevörva	Piirustuksen sisältö Asemapiirustus	Mittakaava 1:1000/1:100, 1:100
	Projektiinumero 2197	Piirustusnumero 201	Muutos
RevA			
Nähtävillä / Kyla		ETRS-GK26 / N2000	
Kohteen nimi: Kausantie		Kaupunginosatunnus: 35 NASTOLA	
Pituusleikkaus- ja tyypipoikkileikkaus		Hyväksymispäivä:	
Suunnitelmalaji: Katusuunnitelma		Suunnittelija:	Mittakaava:
LAHDEN KAUPUNKI, KAUPUNKIYMPÄRISTÖN PALVELUALUE KAUPUNKITEKNIikka		Insinööri- toimisto Lepistö Oy	1:1000/1:100 1:100
Suunnitelman päivämäärä ja hyväksyjä:		Piirustusnumero: 2025-92-201-K	
6.2.2026		Mika Lastikka	