



Selite	
	Nurmi



35K63


1018

Liikennemerkkin siirto

3.0 m

Liikennemerkkin siirto

2.0 m

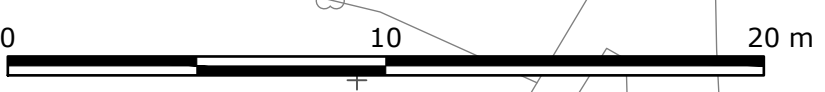

Pohjakarttana käytetty Lahden kaupungin kantakarttaa, päiväys 10/2020

LUONNOS			
Kaupunginos/Kylä Nastola 35	Kortti/Tila	Tontti/Roo	Koordinatijärjestelmä ETRS-GK26
Rakennusluokituksen nimi ja osasto LAHDEN KAUPUNKI Katumuutokset		Korkeusjärjestelmä N2000	Mittakaava 1:200
Lahti		Päiväys .. Hyväksyjä J. Lepistö Suunnittelija P. Siitonen Pääaja P. Siitonen	Projektinumero 1215
		Piirustusnumero 106	Muutos
Vesijärvenkatu 25, 15140 Lahti www.lepisto.eu			