



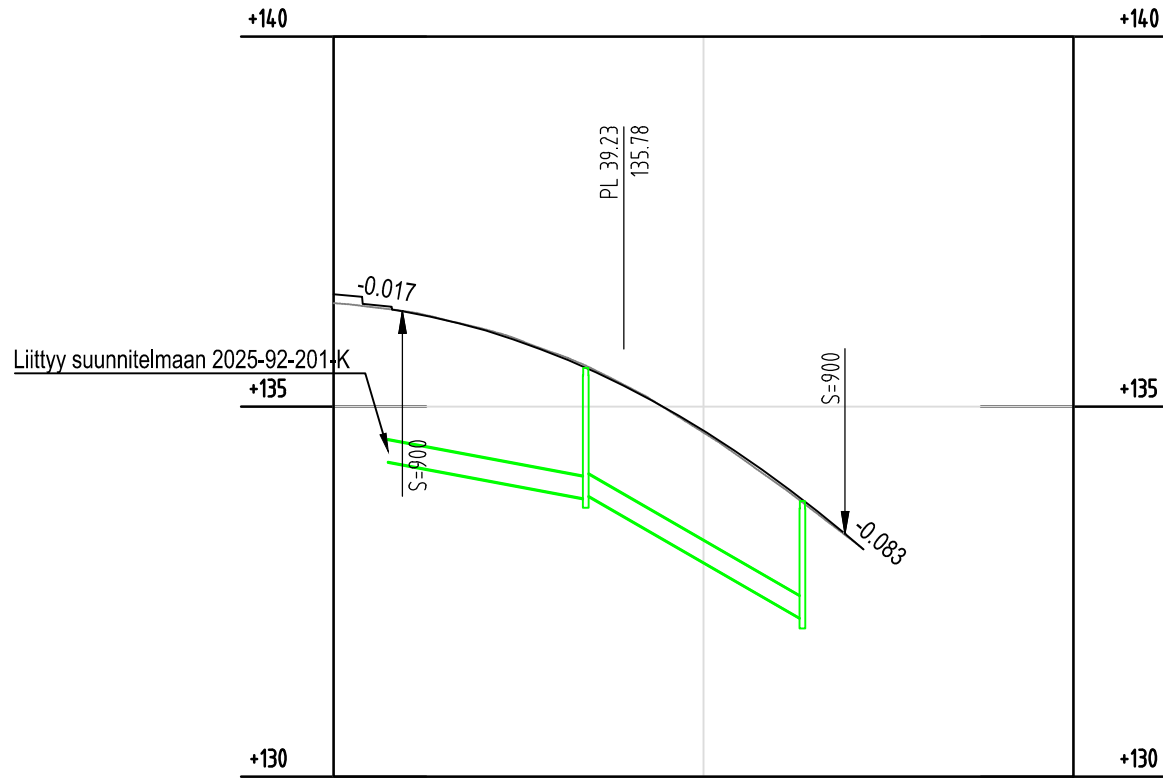


Hulevesiviemäri, sisäpohjan korkeus
Putkenmitat ja laatu
Paalu, kaivoväli ja kaltevuus

134.25	315 PVC	133.75	133.81	315 PVC	132.12
49.94/0.010		34.1	30.78/0.055	63.4	

Tasausviivan korkeus

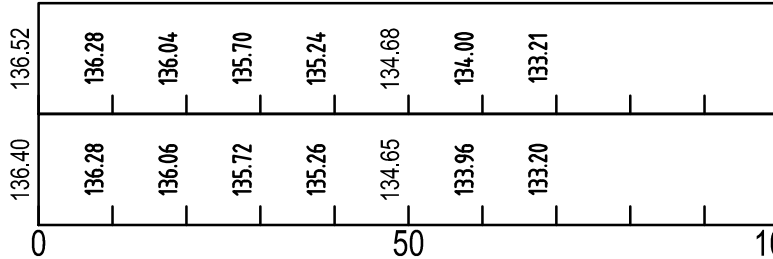

Maanpinnankorkeus korkeus

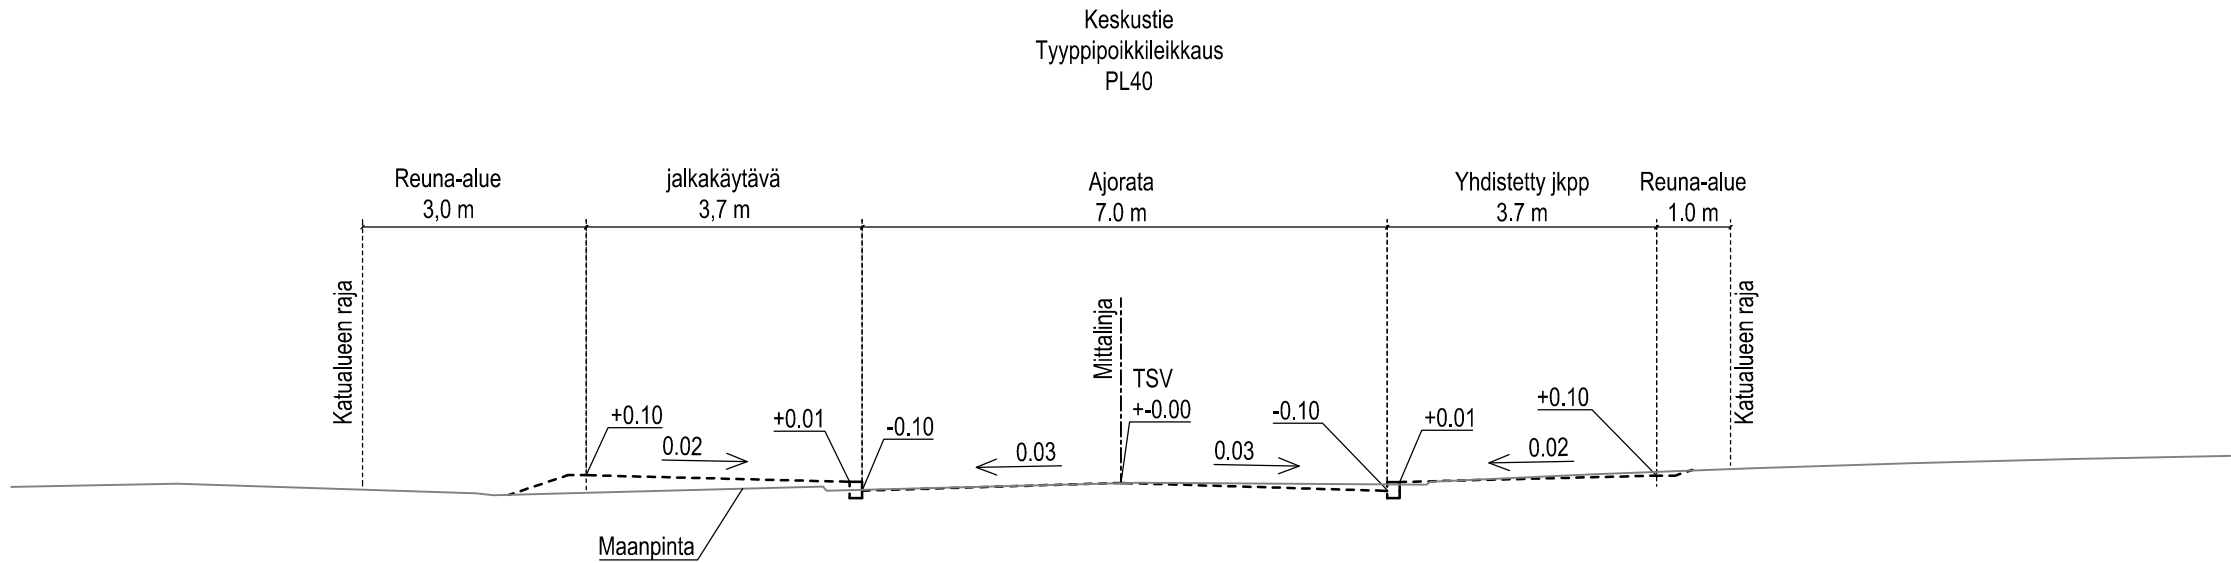

 insinööritoimisto LEPISTÖ Vuorikatu 35 B, 15100 Lahti www.lepisto.eu	Pvm. 5.2.2026	Piirustuksen sisältö		Mittakaava
	Hyväksyjä J.Lepistö	Asemapiirustus		1:1000/1:100, 1:100
	Suunnittelija S. Vikevörkora	Projektiinunero	Piirustusnumero	Muutos
		2197	202	
RevA				
Nähtävillä / Kyla			ETRS-GK26 / N2000	
Kohteen nimi:			Kaupunginosatunnus: 35 NASTOLA	
Keskustie			Hyväksymispäivä:	
Pituusleikkaus- ja tyyppipoikkileikkaus				
Suunnitelmalaji: Katusuunnitelma			Suunnittelija:	Mittakaava: 1:1000/1:100 1:100
LAHDEN KAUPUNKI, KAUPUNKIYMPÄRISTÖN PALVELUALUE KAUPUNKITEKNIikka			Piirustusnumero: 2025-92-202-K	
Suunnitelman päivämäärä ja hyväksyjä: 6.2.2026			Mika Lastikka	