




Jalankulku- ja pyöräilyväylä välillä Karistonkatu - Hietapellonkatu
PL 32.00

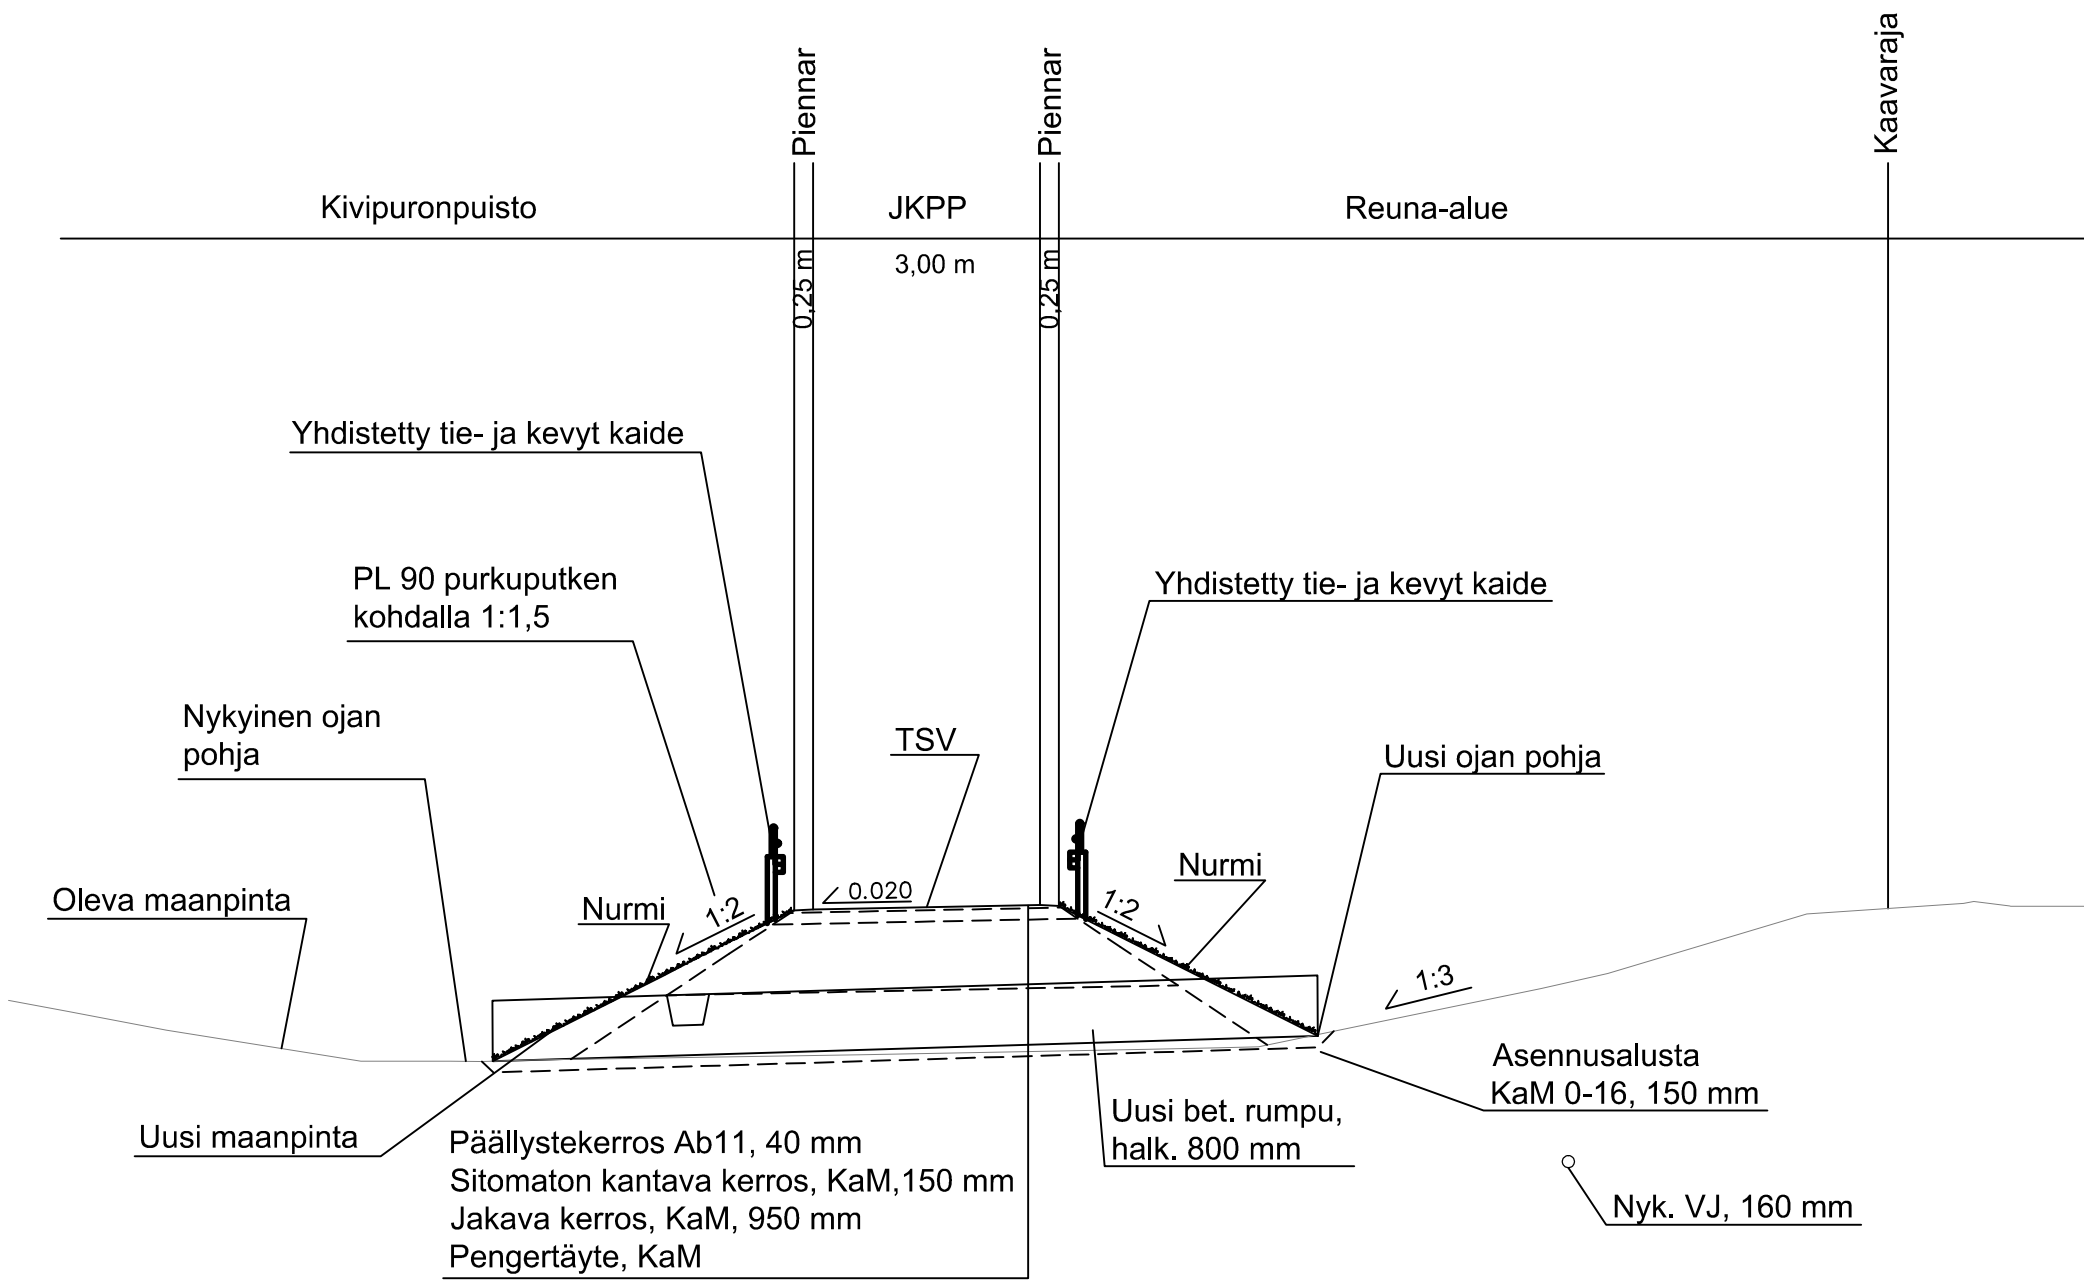

Jalankulku- ja pyöräilyväylä välillä Karistonkatu - Hietapellonkatu
PLV 5.00 - 118.00

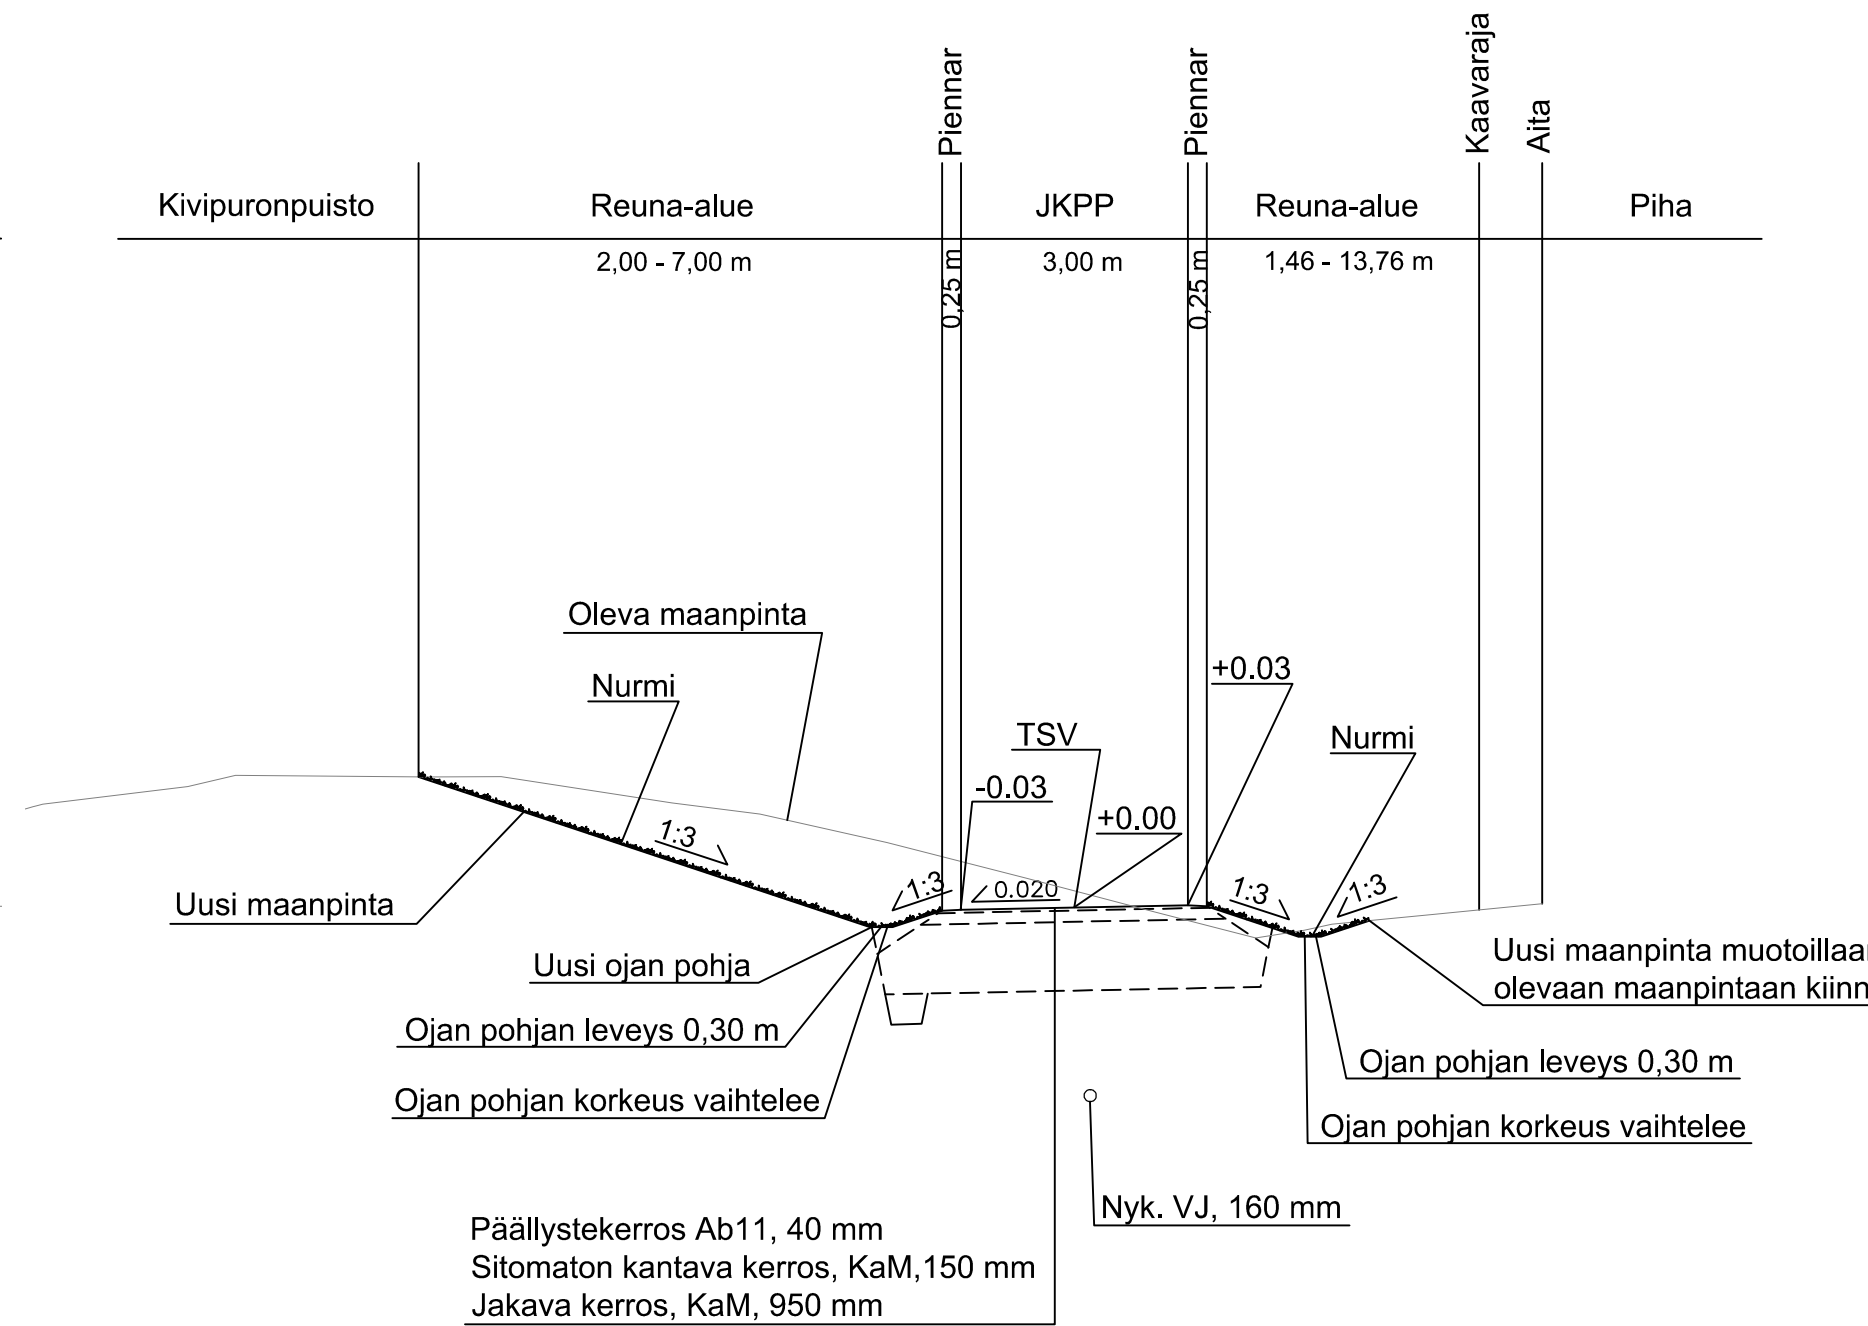

Jalankulku- ja pyöräilyväylä välillä Karistonkatu - Hietapellonkatu
PLV 118.00 - 140.00

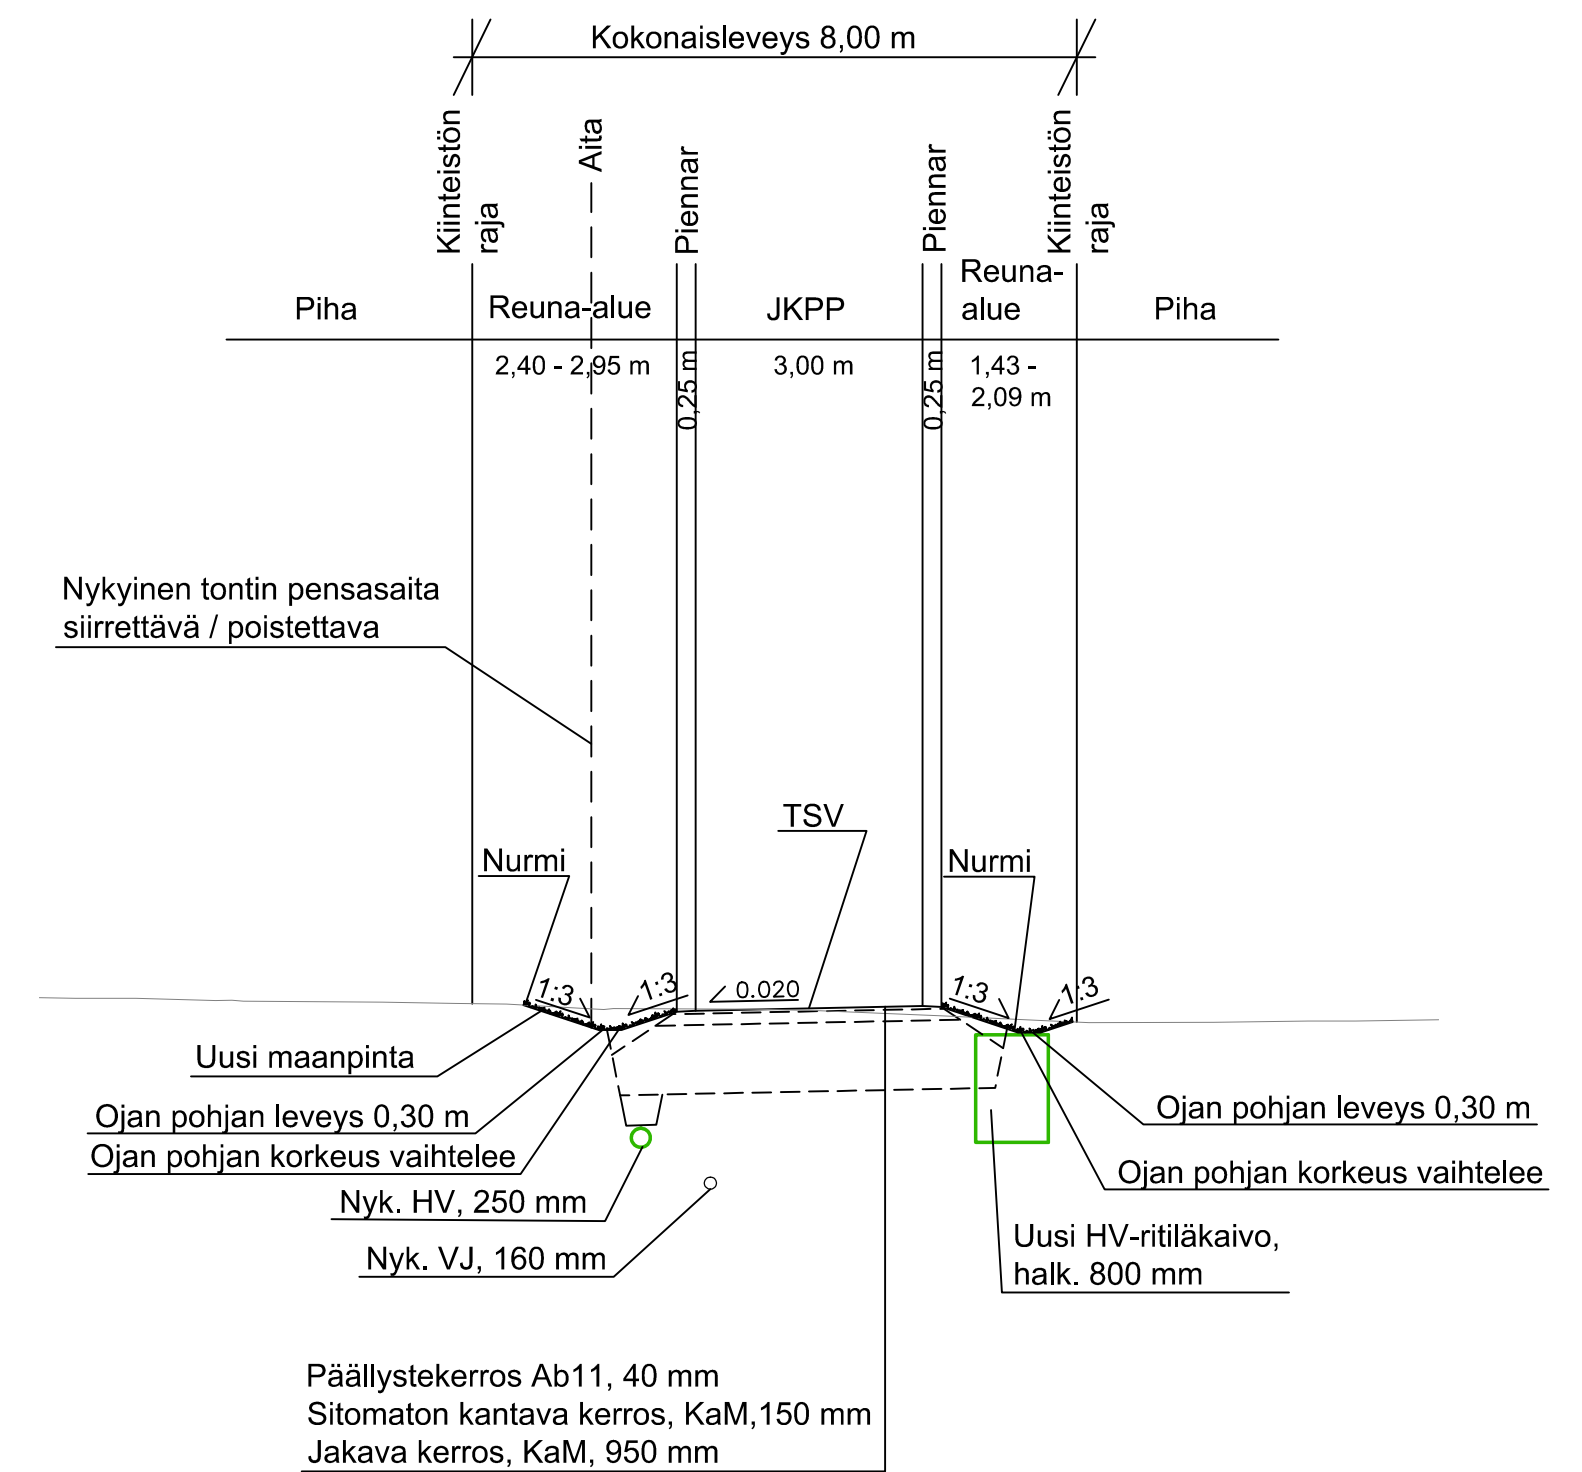

Muutos	
Tela	
Nähtävillä ETRS-GK26 / N2000	
Kohteen nimi: Jalankulku- ja pyöräilyväylä välillä Karistonkatu - Hietapellonkatu - Tyypipoikkileikkaukset VE 4	Kaupunginosatunnus: 17 Järvenpää
Suunnittelija: A-Insinöörit Proj. pääll. Jukka Tikkamäki Suunn. Sanna Luukkonen	Mittakaava: 1:100
Suunnitelmalaji: Katusuunnitelma	Liitty:
LAHDEN KAUPUNKI, KAUPUNKIYMPÄRISTÖN PALVELUALUE KUNNALLISTEKNIikka	Piirustusnumero: 2020-22-202-K
Suunnitelman päivämäärä: 10.11.2020	Mika Lastikka