


HULEVESIKAIVOT

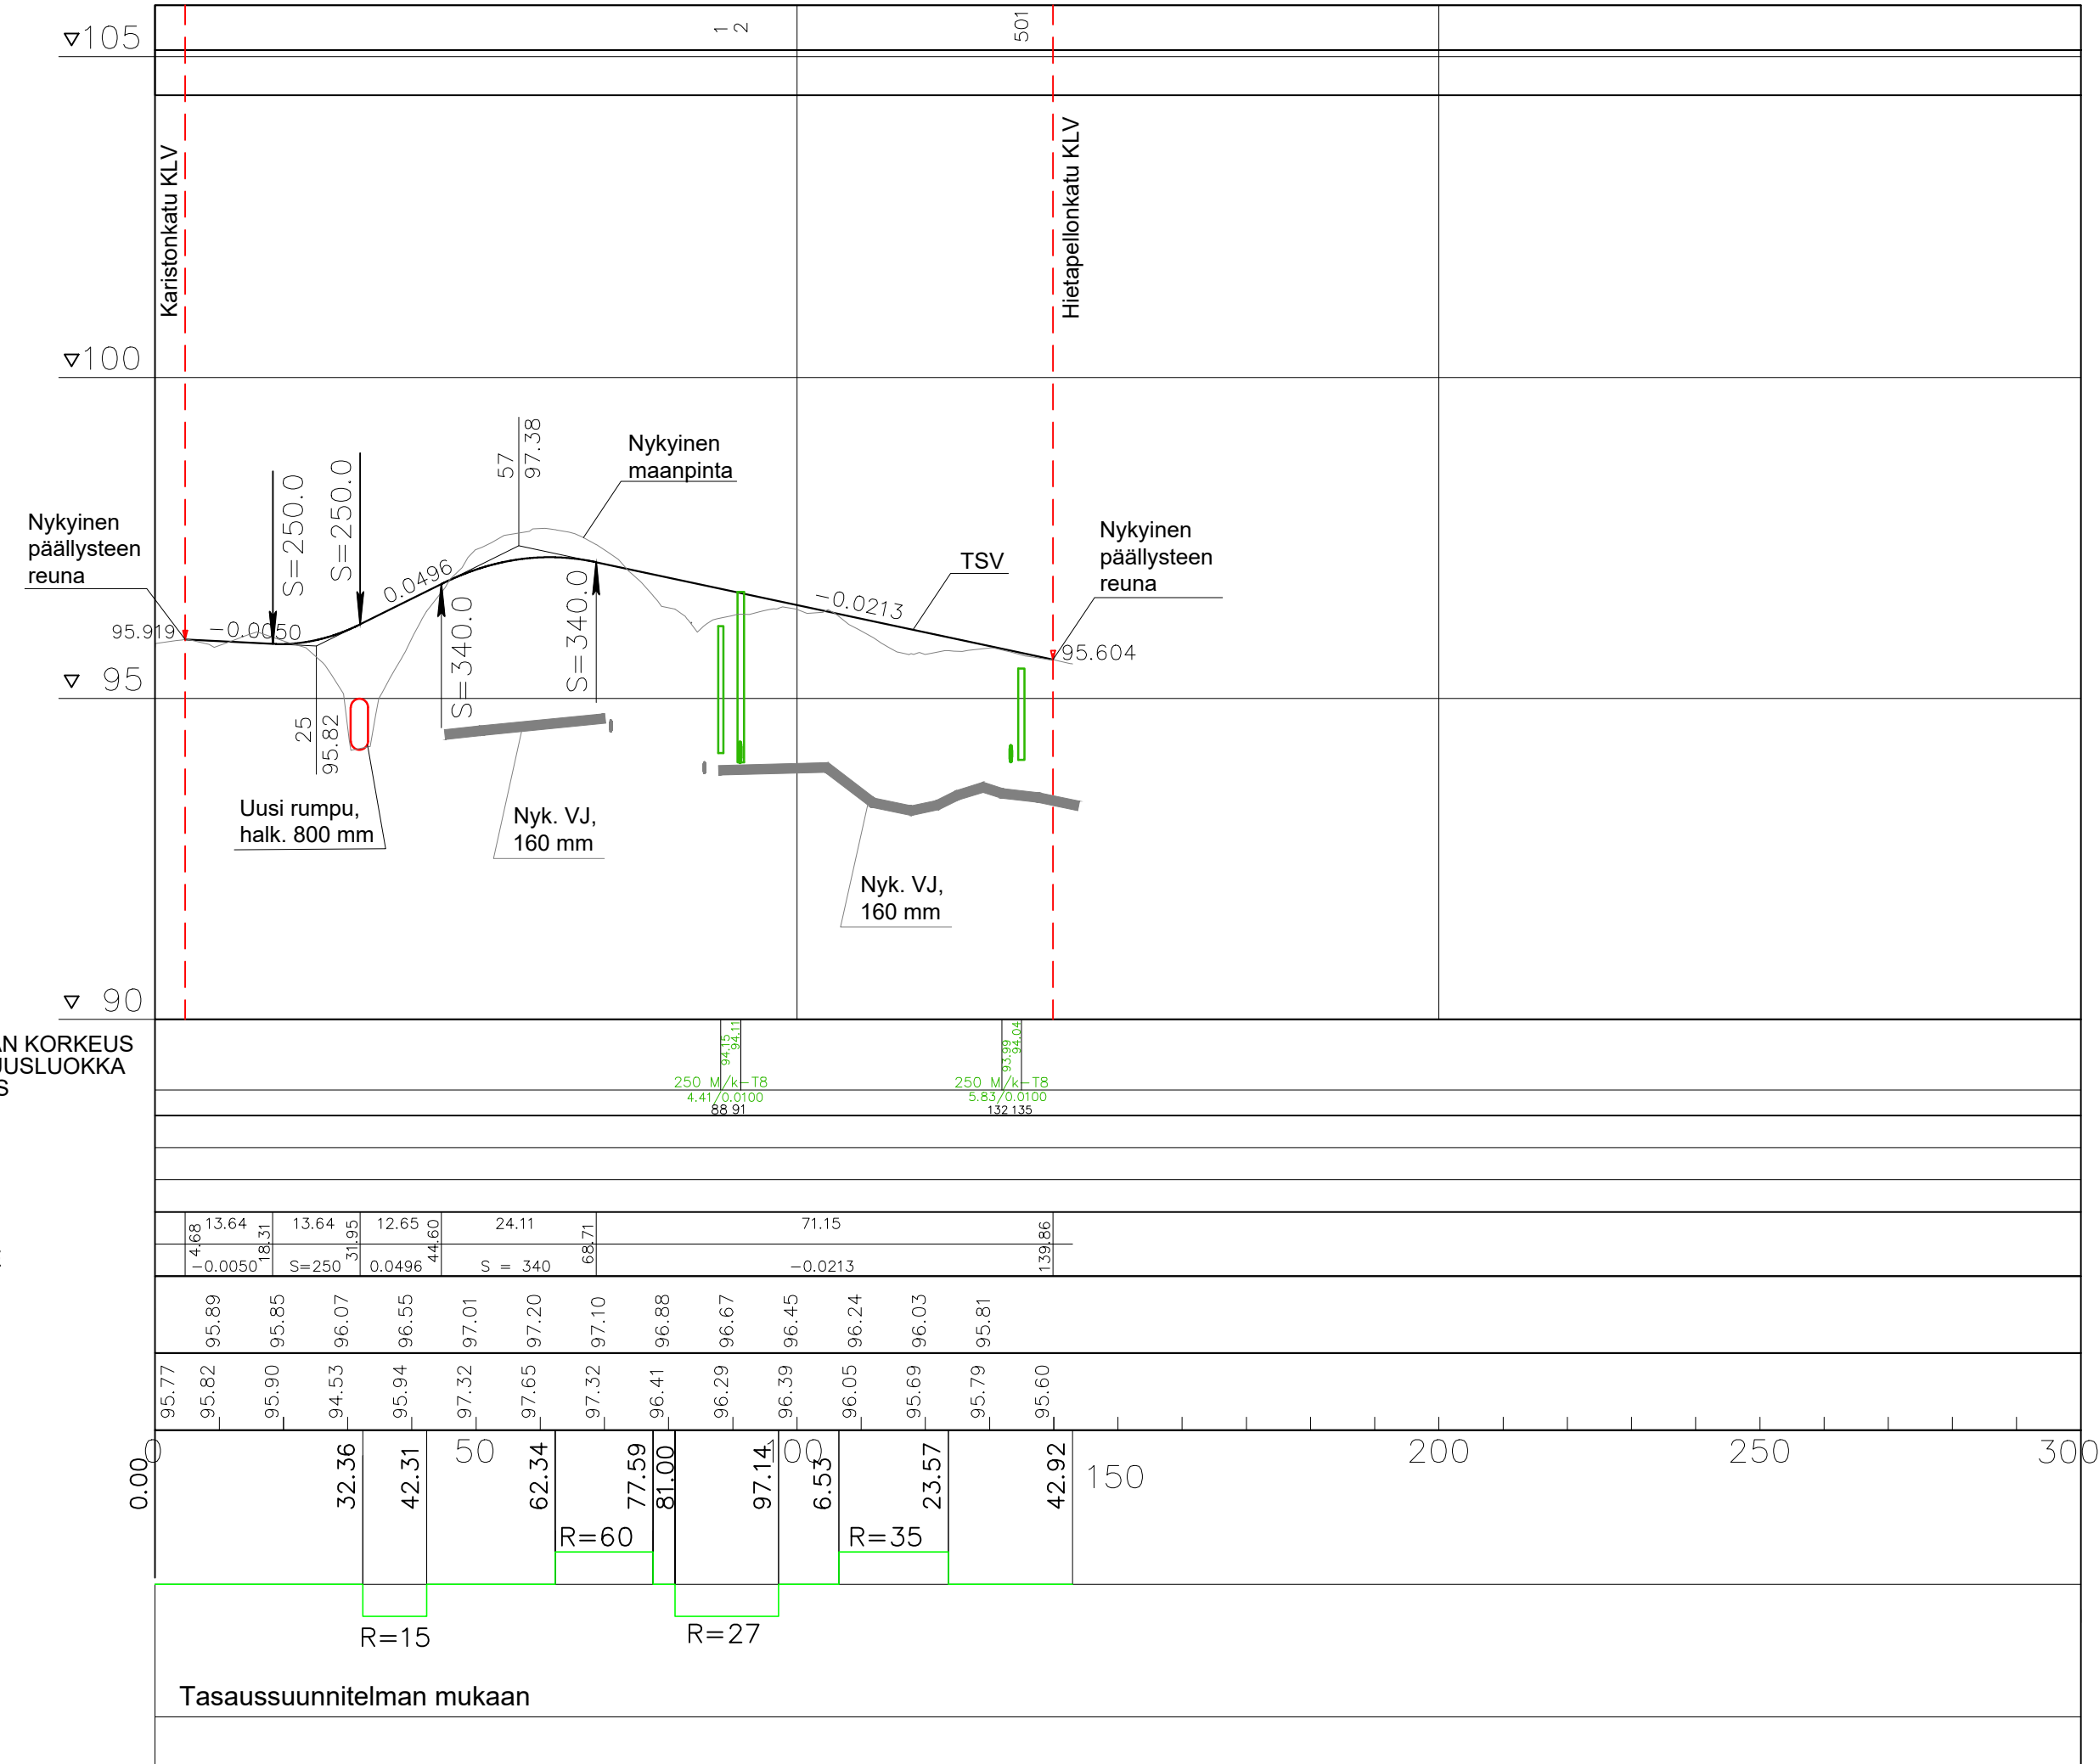

HULEVESIVIEMÄRI, SISÄPOHJAN KORKEUS MITAT, AINE, LIITOSTAPA, LUJUUSLUOKKA PAALU, KAIVOVÄLI, KALTEVUUS

PUTKIEN PERUSTAMISTAPA
KAIVANTO
PÄÄLLYSRAKENNE
MATKA
KALTEVUUS / PYÖRISTYSSÄDE

TASAUSVIIVAN KORKEUS

MAANPINNAN KORKEUS
PAALUTUS

KAAREVUUS

SIVUKALTEVUUS

Muutos	
Tela	
Nähtävillä ETRS-GK26 / N2000	
Kohteen nimi: Jalankulku- ja pyöräilyväylä välillä Karistonkatu - Hietapellonkatu - Pituusleikkaus VE 4	Kaupunginosatunnus: 17 Järvenpää
Suunnitelmalaji: Katusuunnitelma	Suunnittelija: A-Insinöörit
	Mittakaava: 1:1000/100
Suunnitelman päivämäärä: 10.11.2020	
Suunnitelman tekijä: <i>Mika Lastikka</i>	
Liitty:	
Piirustusnumero: 2020-22-201-K	