


Kolavan toiminta-alue

Kolavankatu

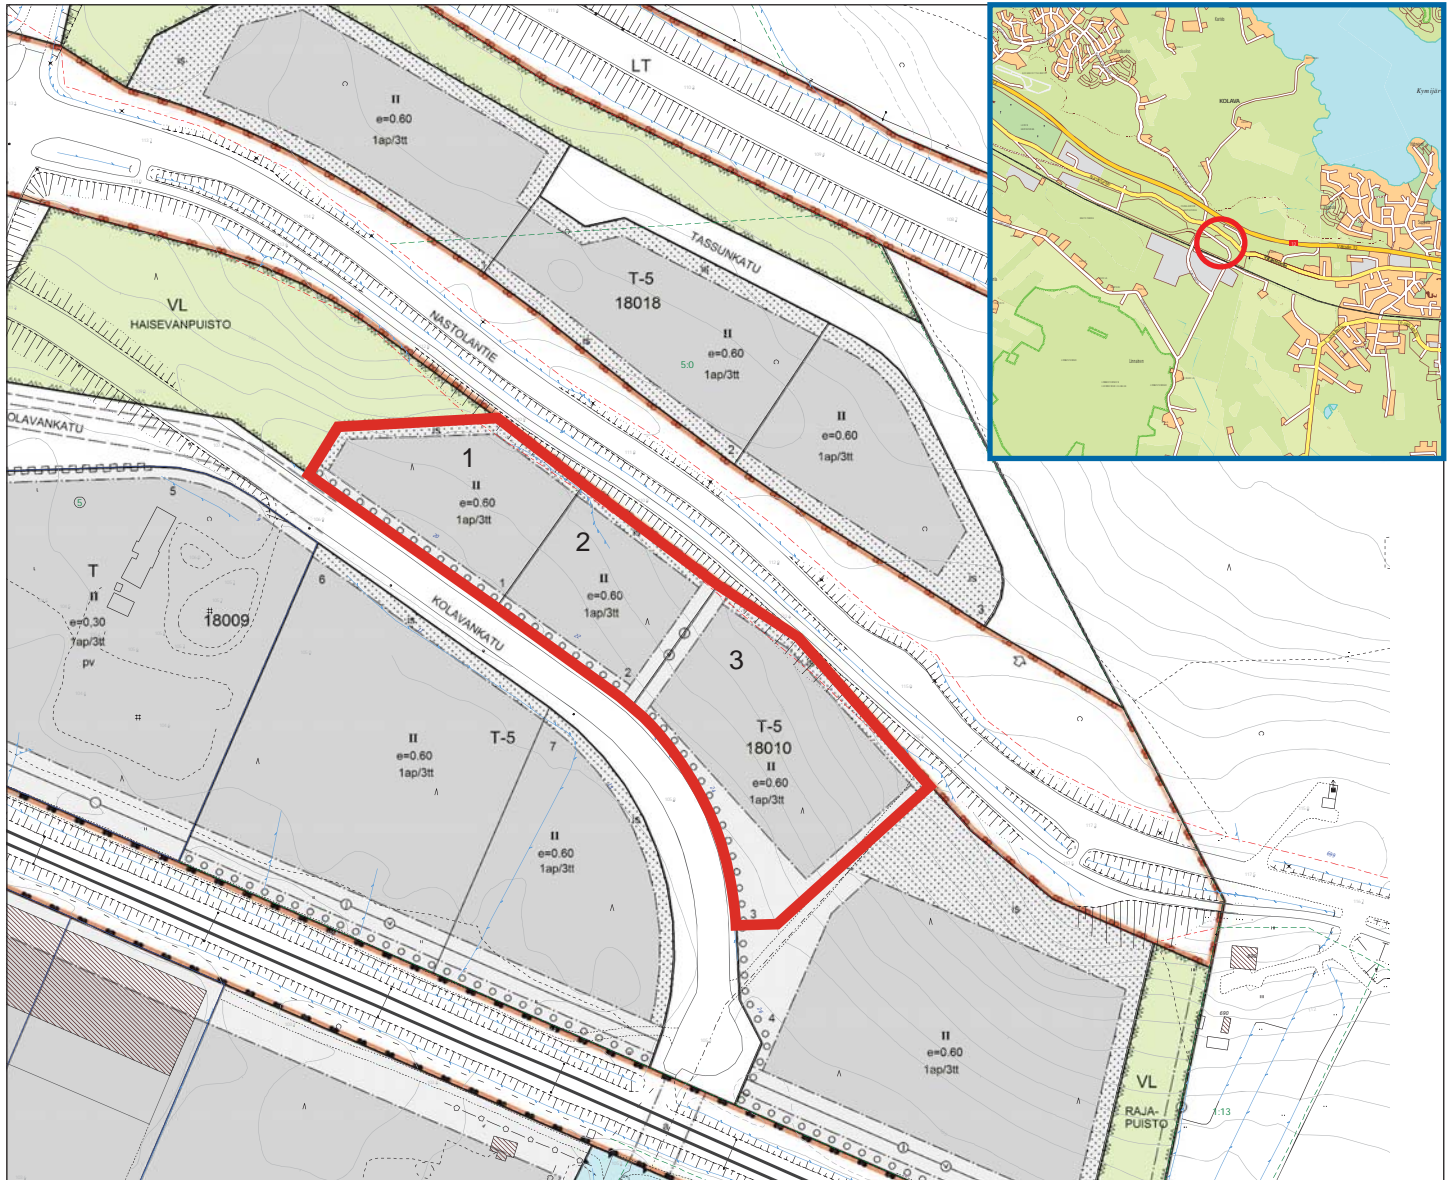

VAPAAT LUOVUTUSVALMIIT TEOLLISUUSTONTIT



KOLAVA	Kortteli	Tontti	Tehokkuus-luku	Pinta-ala m ²	Rakennus-oikeus k-m ²	Hinta €/m ²	Luovutus-hinta *	Vuosi-vuokra
Kolavankatu	18010	1	0,6	3 741	2 245	12	46 467	2 323
Kolavankatu	18010	2	0,6	3 141	1 885	12	39 267	1 963
Kolavankatu	18010	3	0,6	6 412	3 847	12	78 519	3 926

* Sisältää tontin lohkomiskustannukset 1 575 € 2 001 - 10 000 m²

LISÄTIEDOT: Kaupunkiympäristö, Maankäyttö ja aluehankkeet

Juha Helminen
kaupungeingeodeetti
050 387 8710
juha.helminen@lahti.fi

Jouni Lehto
maankäyttöinsinööri
0400 959 790
jouni.lehto@lahti.fi