Nykyinen päätepysäkki
poistetaan erillisensuunnitelman mukaan

Suunnittelualueen raja

Kyröläntkatu

K1_1

L3_2

WC

Muuntajarakennus

Kupera

Pysäkkikatos

ODOTUSTILA

Reuna-alue	1,60 m
Nykyinen jk	2,30 m
Ajorata	7,17 m
Välialue	9,69 m
Kääntöpaikka	5,19 m
Odotustila	2,75 m

NP (pieni B5)

Nykyinen suojatien maalaus
poistetaan

KYRÖLÄNKATU

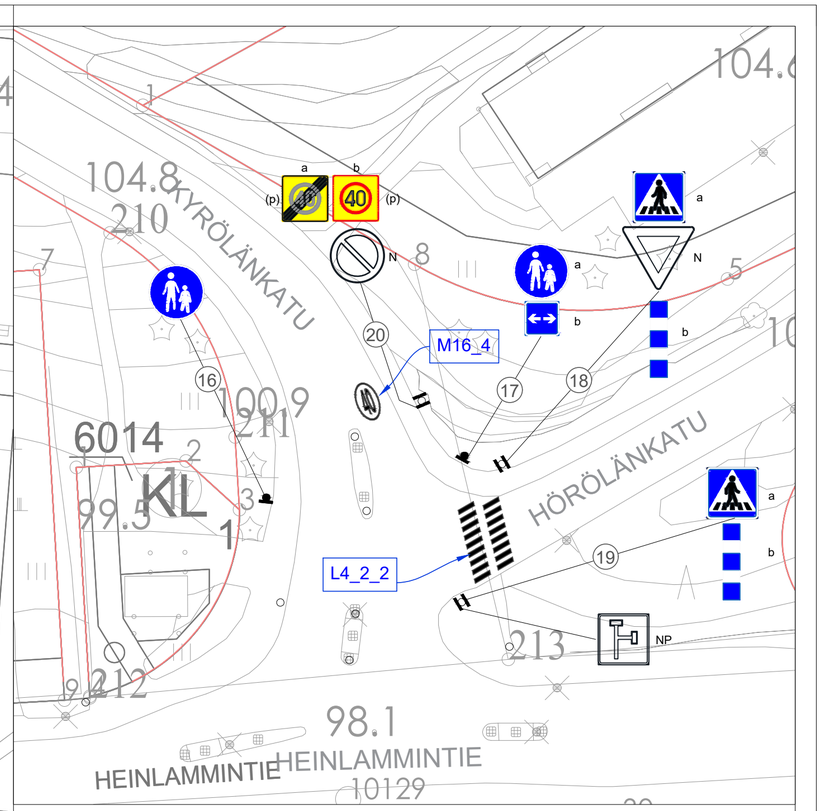

MERKINTÖJEN SELITYS:

- NP, NYKYISET POISTETTAVAT LIIKENNEMERKIT
- NS, NYKYISET SIIRRETTÄVÄT LIIKENNEMERKIT
- N, NYKYISET SÄILYTETTÄVÄT LIIKENNEMERKIT
- UUDET LIIKENNEMERKIT
- NYKYISET JALUSTAT
- UUDET JALUSTAT
- UUSIEN LIIKENNEMERKKIEN ASENNUS NYKYISEEN JALUSTAAN TAI VALOPYLVÄÄSEEN
- (p) PIENI LIIKENNEMERKKI
- AJORATAMERKINNÄT
- L4_2_2 AJORATAMERKINTÖJEN VIITTEET
- Vilmankatu UUDET KATUVIITAT, TOTEUTUS LAHDEN KAUPUNGIN OHJEILLA

RevA

Nähtävillä / Kyla

ETRS-GK26 / N2000

Kohteen nimi:

Kyrölänkatu
- linja-auton kääntöpaikka
- pysäkki, jalkakäytävät ja suojatiet

Kaupunginosatunnus:
6 Kivimaa

Suunnitelmalaji:
Liikenteenohjaussuunnitelma

Suunnittelija:
AFRY
Kati Lång
Esa Palomäki

Mittakaava:
1:500

LAHDEN KAUPUNKI, KAUPUNKIYMPÄRISTÖN PALVELUALUE
KAUPUNKISUUNNITTELU

Suunnitelman päivämäärä ja hyväksyjä: 15.4.2025 Mika Lastikka

Piirustusnumero:
2025-10-151-Li