


- Sette**
- Ajratu, asf.
 - Jalankäyttö- ja polkupyörävyöry, asf.
 - Nurmikko R3
 - Nurmikko R4
 - Sekametsitys
 - Kivulohka
 - Betonikiveys
 - Maisemanurmi
 - Tulvanurmi
 - Huonekavallisuus
 - Maisemakäytös
 - Maapenger
 - Välkötön betonikivillä
 - Reunakivi
 - Reunakivi, madallettu
 - Kadun ikkämäärän korkeusasetus
 - Isuttettava puu
 - Maaotvi
 - Välkötön
 - Nyk.
 - Pur
 - Painante
 - Painante (työk)
 - Huonekavallisuus viivytys- ja eristysrakenteissa (suunn.)
 - Rumpu ja virtausaukko (suunn.)
 - Sadevesiviemäri (suunn.)
 - Kätkäviemäri (suunn.)
 - Pysäkkikatos
 - Polkupyöräpysäköintipaikka

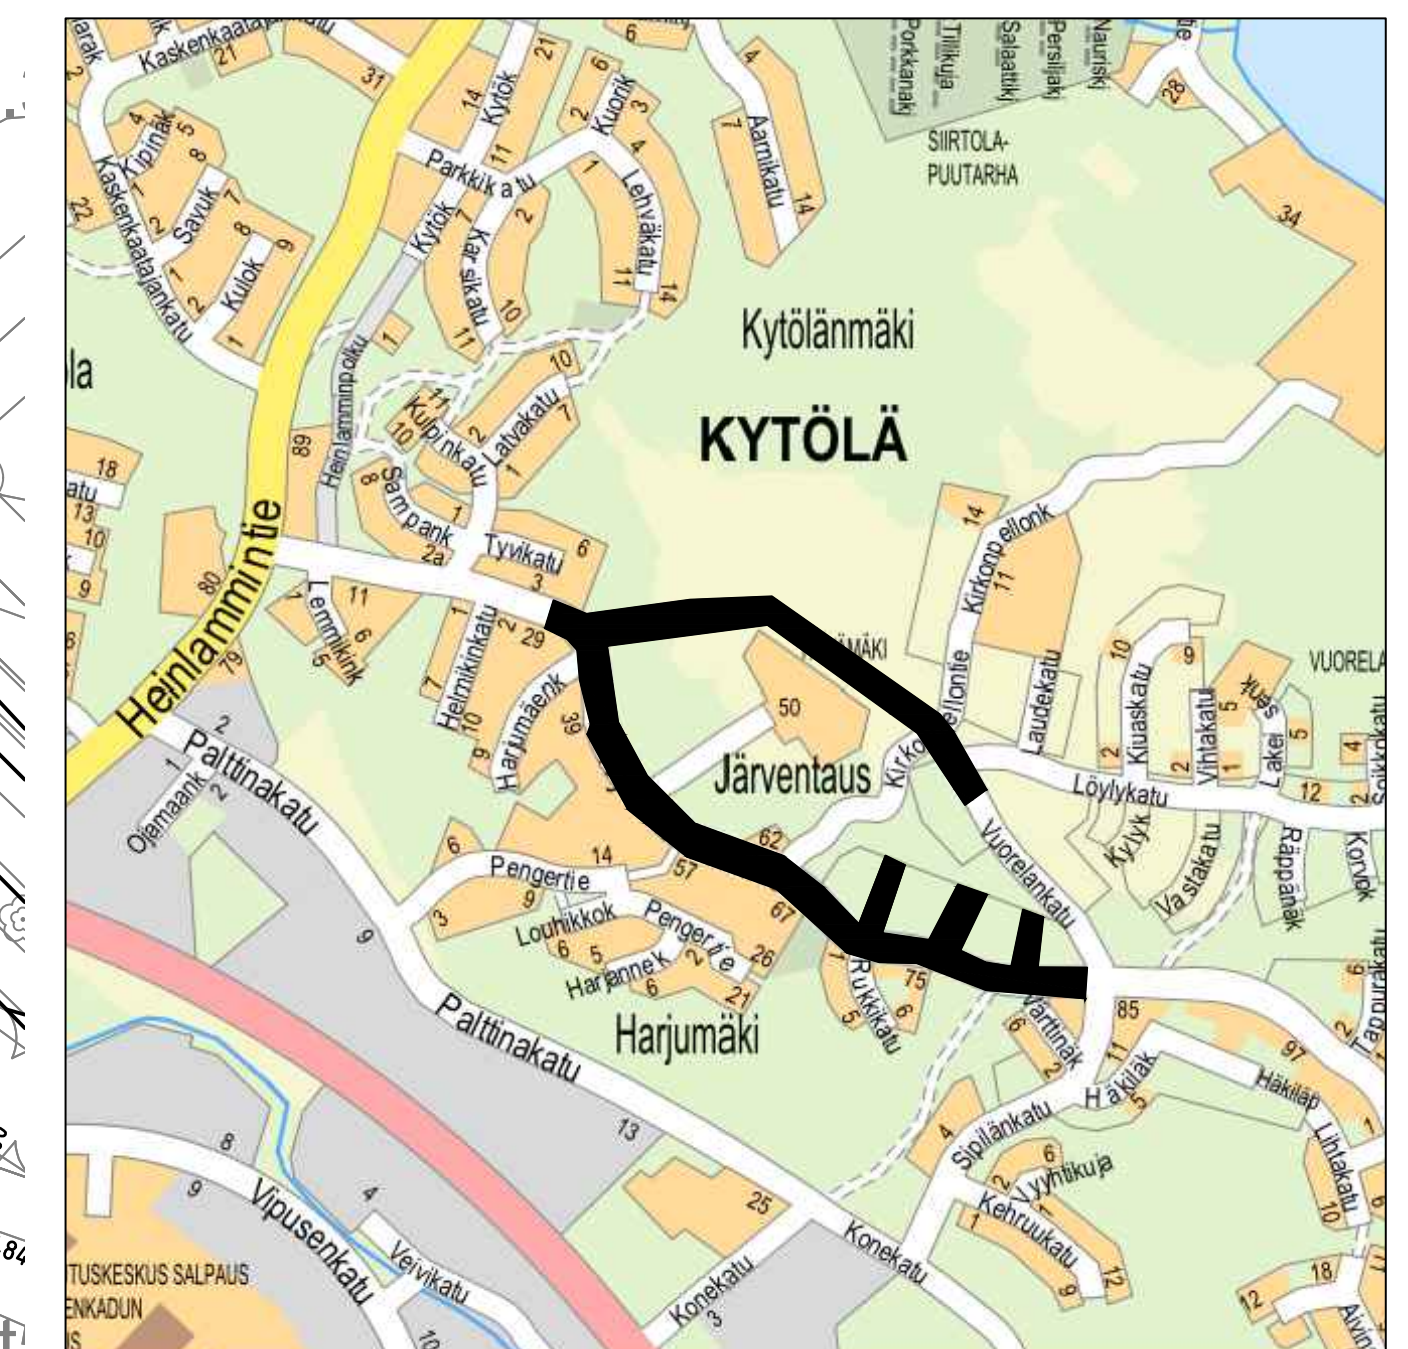

		Pn: 4.9.2025 J. Lehto P. Siikonen U. Delys	Asemapiirustus Pituus: 2052 Leveys: 101	Tekijä: ETRIS-GLOBE / ARBIO Keskittämispäivä: 10 KYTÖLÄ Suunnittelija: LEPISTO Mittakaava: 1:500 Pääsuunnittelija: LEPISTO OY Vuorokausi: 2025-69-10-K
--	--	---	---	---