


A-A HOITOKODINTIE_RISTEYS

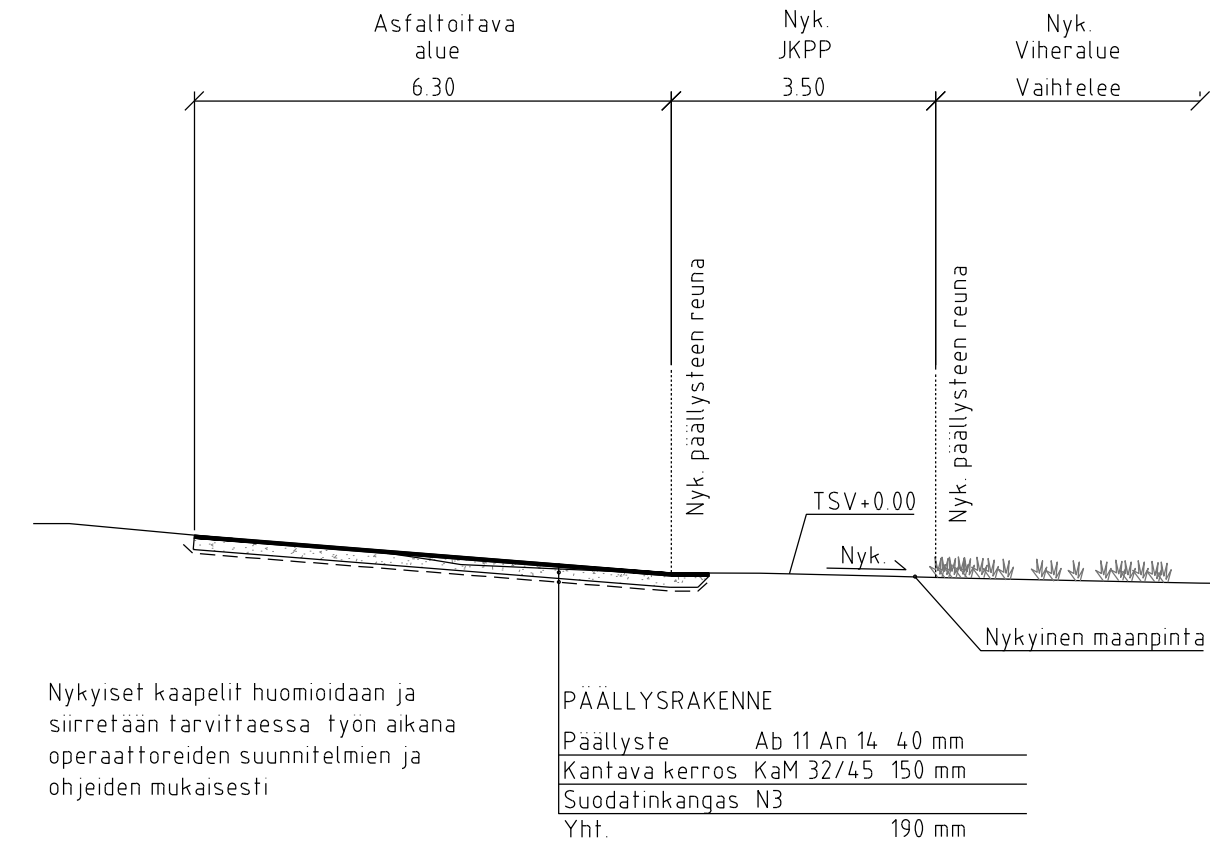


MERKINTÖJEN SELITYKSET

- jk+pp-tie, asfaltti, pinta-ala 67 m²
- nurmi A2, pinta-ala 30 m²
- reunatuki, betoni 12 cm näkymällä, 22 m
- materiaaliraja

PIIRUSTUSKOHTAINEN KASVILUETTELO

NIITYSIEMENSEOS

- | | |
|----------------------|---------------|
| Stellaria graminea | heinätähtimö |
| Galium verum | keltamatara |
| Anthemis finctoria | keltasauramo |
| Carum carvi | kumina |
| Prunella vulgaris | niittyhumala |
| Campanula glomerata | peurankello |
| Silene dioica | puna-ailakki |
| Leucanthemum vulgare | päivänkakkara |
| Achillea millefolium | siankärsämo |
| Hypericum maculatum | särmäkuisma |

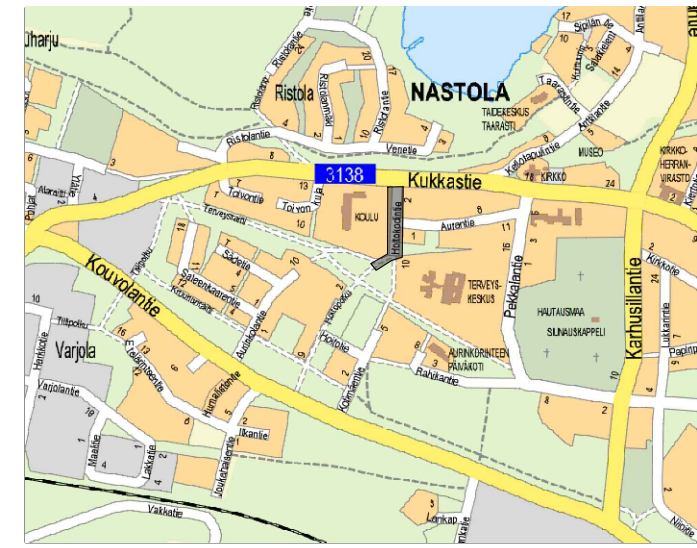

Nähtävillä		ETRS-GK26 / N2000	
Kohteen nimi: Hoitokodintie - Hoitopolku Läpiajon rauhoittaminen välillä Hoitokodintie - Hoitopolku Asema- ja rakennetyyppiopikkileikkaus		Kaupunginosatunnus: 35 Nastola	
Suunnittelija: V. Virtanen		Mittakaava: 1:500	
Suunnitelmalaji: Rakentamissuunnitelma		SWECO	
LAHDEN KAUPUNKI, KAUPUNKIYMPÄRISTÖN PALVELUALUE KUNNALLISTEKNIikka		Liittyi:	
Suunnitelman päivämäärä: 31.12.2023		Piirustusnumero: 2023-27-106-K	
Jani Tuhkanen			