

LASIMAALAUUS

Selostus:

Teos koostuu kolmesta teräspylvästä, pylväisiin kiinnitetyistä julistekokoisista kierrätyslasikollaaseista sekä aukiota reunustavan penkin lasimosaiikki-betonipinnasta.

Aukion ulkopuolella kierrätyslasikollaasien sarja jatkuu LAD-museokeskukseen opastavina yksittäisinä lasikollaasi-elementteinä Päijänteenkadun valaisinpylväissä.

Kierrätyslasia ympäristörakentamisessa hyödyntävä teoskokonaisuus viittaa erityisesti Mallasjuoman historiaan sekä yleisemmin elämän sirpaleisiin ja niiden muodostamiin arkeologisiin kerrostumiin.

Pakkauslasimursketta on saatavilla valmiiksi värilajiteltuina sirutuotteina. Värillistä ja kirkasta lasimursketta ladotaan kerroksittain kahden karkaistun lasin väliin B1 julisteen kokoiseen umpiolasikehykseen (noin 70x100 cm). Sekaväristä kierrätyslasimursketta lisätään valkobetonista valettavan istuinmuurin runkoaineeseen siten että pintahiotun muurin näkyviin osiin muodostuu monivärinen lasimosaiikki.

Lasinsirujen ruskeat, vihreät ja kellertävät sävyt toistavat Kirkkopuistoon sekä Päijänteentien kadunvarsi-lehmusten väriskaalaa. Teoksen valoa läpäisevät, heijastavat ja siivilöivät lasikerrokset muodostavat Viiskulman aukiolle eri vuoden- ja vuorokauden aikojen rytmissä elävän maalauksellisen kokonaisuuden.

Aukiolle suunniteltavaa valaistusta voi harkita integroitavaksi taideteoksen kannatinpylväisiin.

Mitat ja materiaalit:

- noin 7 metriä korkeat pylväät harjattua terästä (hitsatut kannattimet lasikollaaseille)
- lasikollaasien vitriinikehykset karkaistua lasia ja terästä (noin 70x100x3 cm)
- mosaiikkibetonimuuri pintahiottua valkobetonია, jonka runkoaineeseen on sekoitettu värillistä pakkauslasimursketta.

Ylläpito ja elinkaari:

- kannatinpylväät ovat huoltovapaat (mahdollista valaistusta lukuunottamatta)
- lasikollaasien vitriinikehykset pestään vuosittain. Kehysten rakenne ja kiinnitykset suunnitellaan siten että rikkoutunut lasipinta voidaan vaihtaa uuteen tarvittaessa
- mosaiikkibetonimuuri saattaa olla altis rapautumiselle. Rapautumista voidaan estää huolellisella betonivalulla. Pinta korjataan uusintavalulla tarvittaessa.

LASIMAAALAUUS



LASIMAA LAUS





LASIMAA LAUS



Pakkauslasimursketta värilajiteltuina sirutuotteina




BETONIMUURI / PENKKI pintahiottua mosaiikkibetonia
Kierrätyslasimursketta sekoitettuna valkobetonin runkoaineeseen

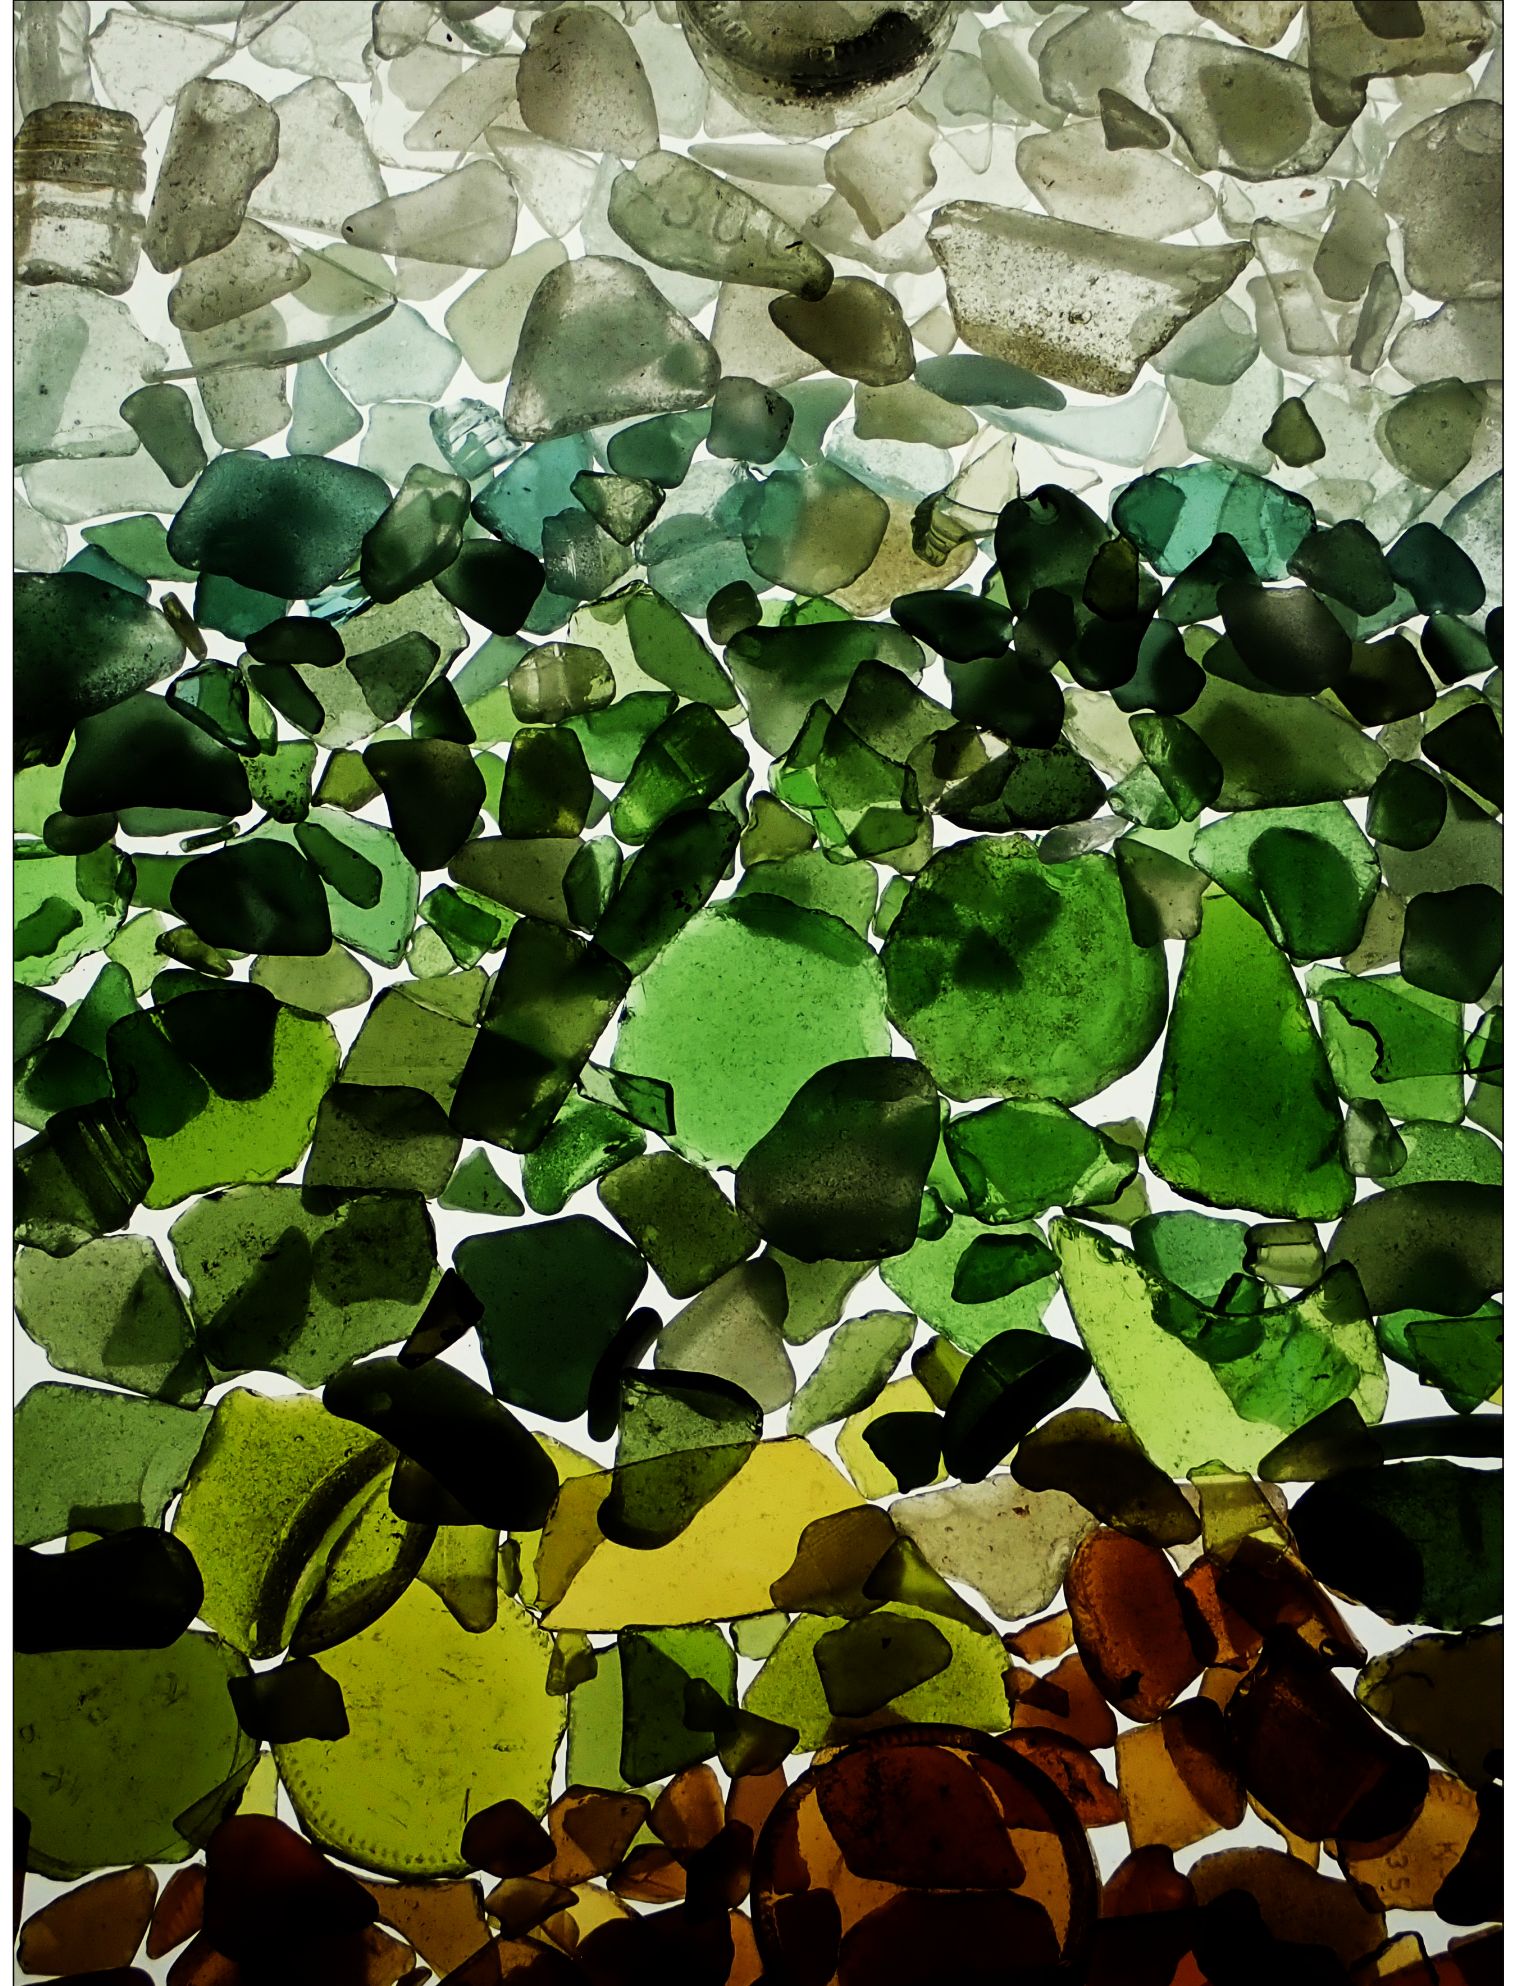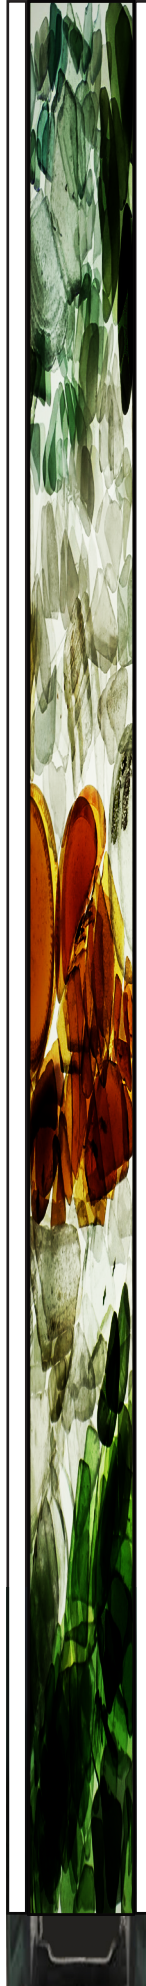

LASIKOLLAASI noin B1 julisteen kokoinen umpiolasikehys (70x100 cm) täytetty kierrätyslasimurskeella


LASIMAALAUUS

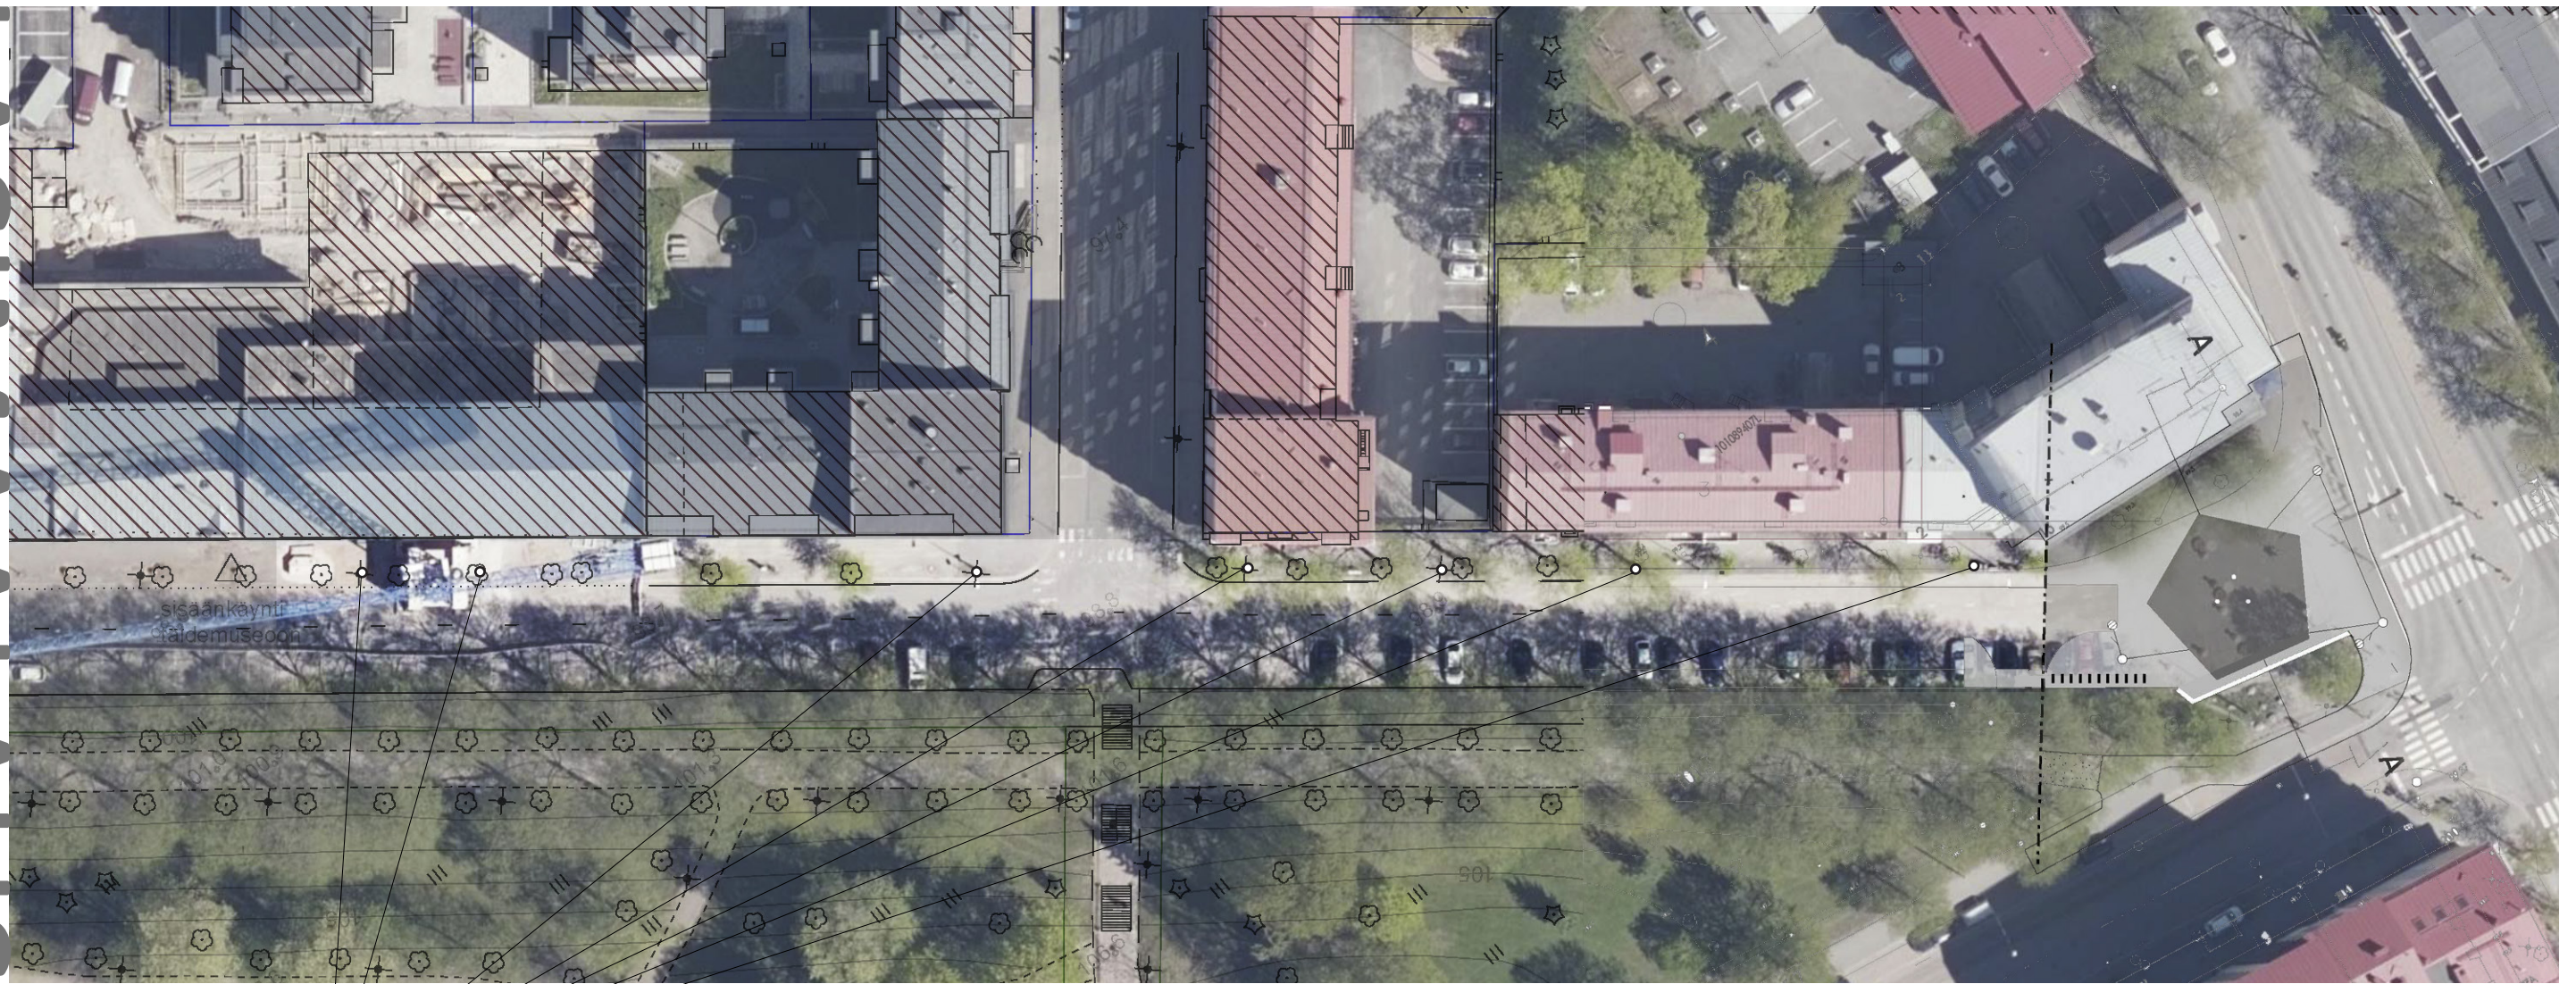

pohjakartta ja ortokuva 1:750



Julistekokoiset lasikollaasi-opasteet
Päijänteentien valaisinpylväissä

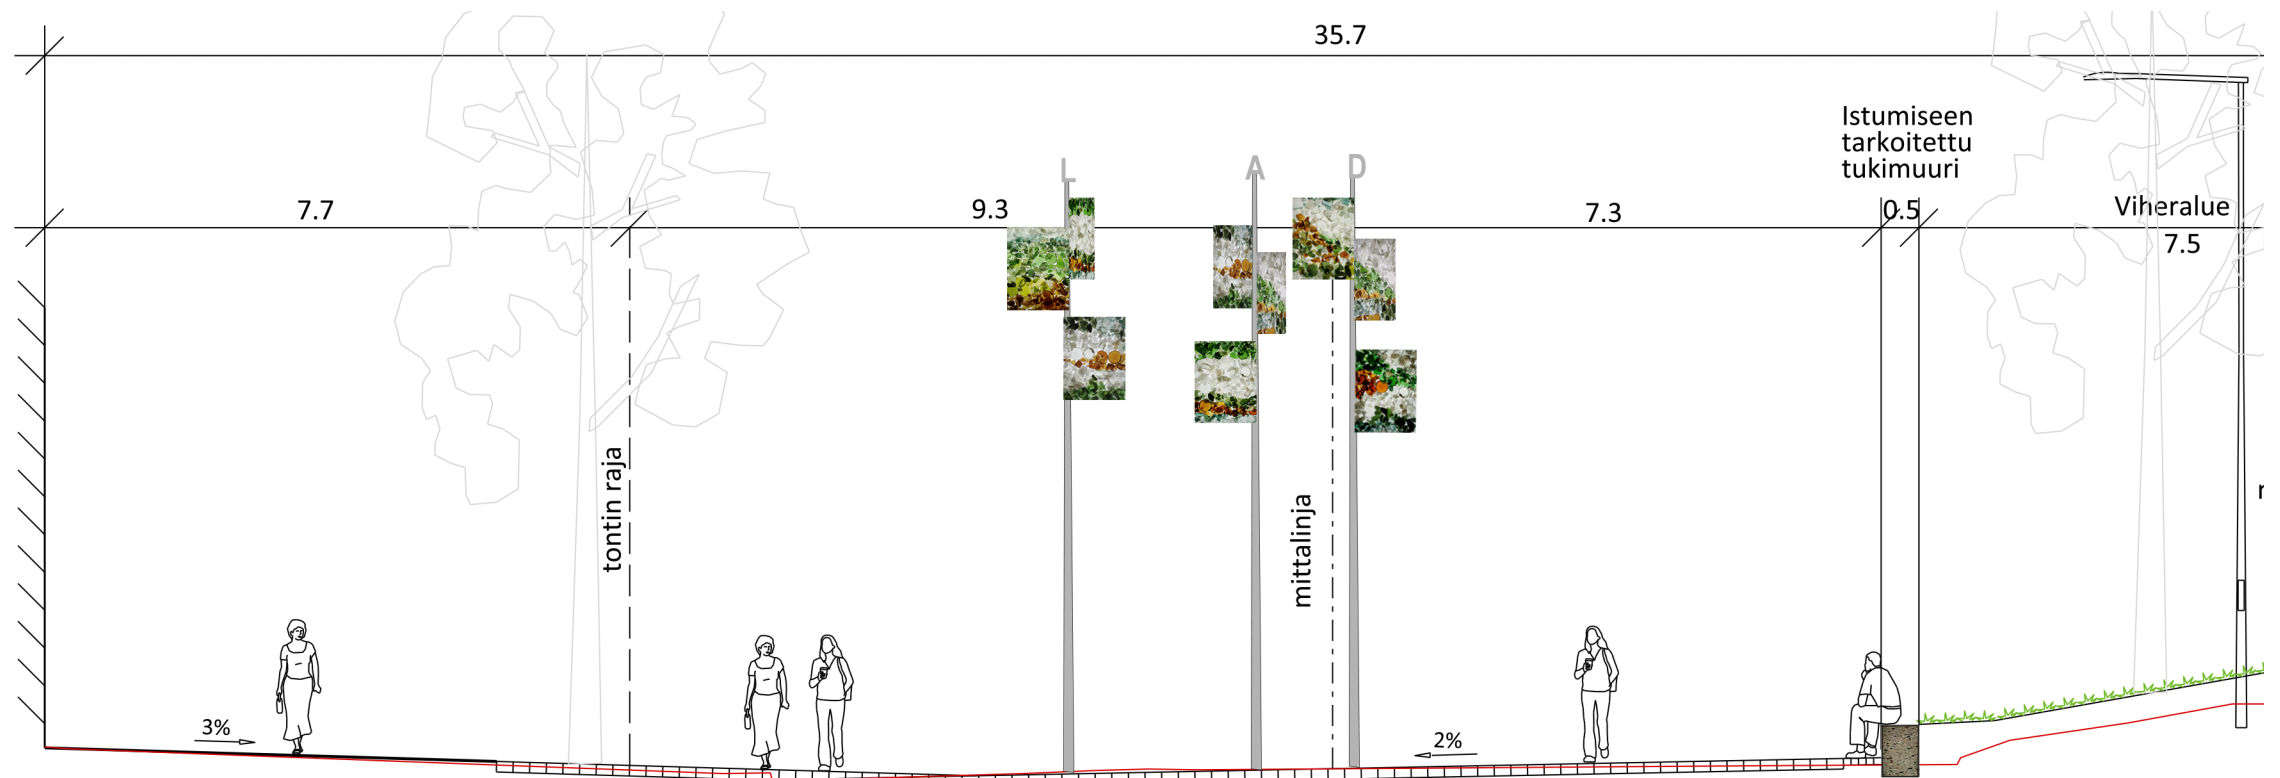

A-A' Poikkileikkaus Viiskulman aukiosta

LASIMAALAUUS

Kustannusarvio

Teoksen suunnittelu (taiteilijapalkkio)	30 000 €
Kannatinpylväät	5000 €
Lasimurskekollaasit vitriinilasikehyksineen	12 000 €
Lasimurske- ja pigmenttilisä muurin betonivaluun	3000 €
Yhteensä	50 00 euroa
Teososien kuljetuksiin, perustuksiin ja asennustöihin	20 000 euroa
Lasipintojen pesu 1-2 kertaa vuodessa noin	500 euroa