



MERKINTÖJEN SELITYS

- Urheilu- ja virkistyspalvelujen alue.
- Yleissuunnitelman mukainen tilavaraus
- Näkymälinja
- Avoimena säilytettävä risteysalue

KASVILLISUUS

- Nykyinen lehti-/havupuu kantakartasta (suunnittelualueen lähellä olevat väritettyinä)
- Poistuva lehti-/havupuu
- Istutettava lehtipuu
- Istutettava havupuu
- Istutettava pensas
- Kosteikkokasvillisuus
- Pensasistutukset
- uusi nurmikko
- uusi niitty/tulvatilanteen vesipinta

PÄÄLLYSTEET JA KUIVATUS


- Nykyinen oja/uoma, virtausnuoli
- Vesialue
- Rumpu
- Maakivet
- Askelkivi
- Kivetty rummun ympärys
- Maastonmuotoilu

RAKENTEET

- Nykyinen aita

PUTKET JA JOHDOT

- Vesijohto
- SV-viemäri
- Putkitettu uoma
- Vesijohdon varoalue

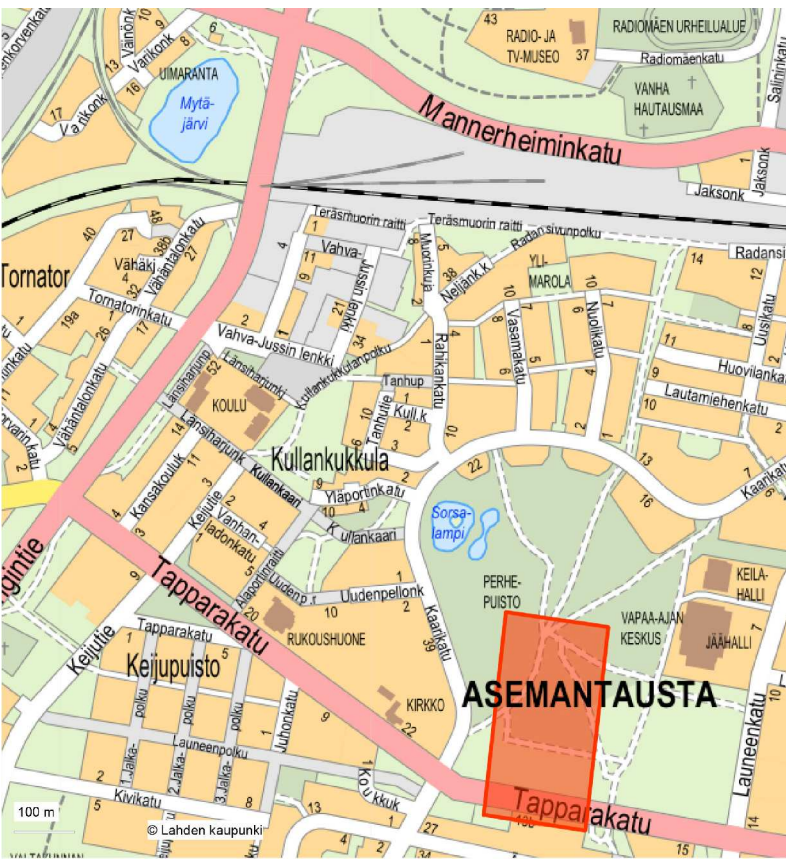

RevA		ETRS-GK26 / N2000	
Nähtävillä / Tyla		Kaupunginosatunnus: 25 Asemantausta	
Kohteen nimi:		Hyväksymispäivä: X.X.2025	
Launeen keskuspuiston hulevesialtaat		Suunnittelija: Mittakaava: 1:500	
Asemapiirustus, koko alue		FCG	
Suunnittelun nimi: Puistosuunnitelma		Piiustusnumero: 2025-58-101-P	
LAHDEN KAUPUNKI, KAUPUNKIYMPÄRISTÖN PALVELUALUE		Suunnitelman päivämäärä ja hyväksyjä: 12.9.2025 Nimi Tähän	
KAUPUNKITEKNIikka			