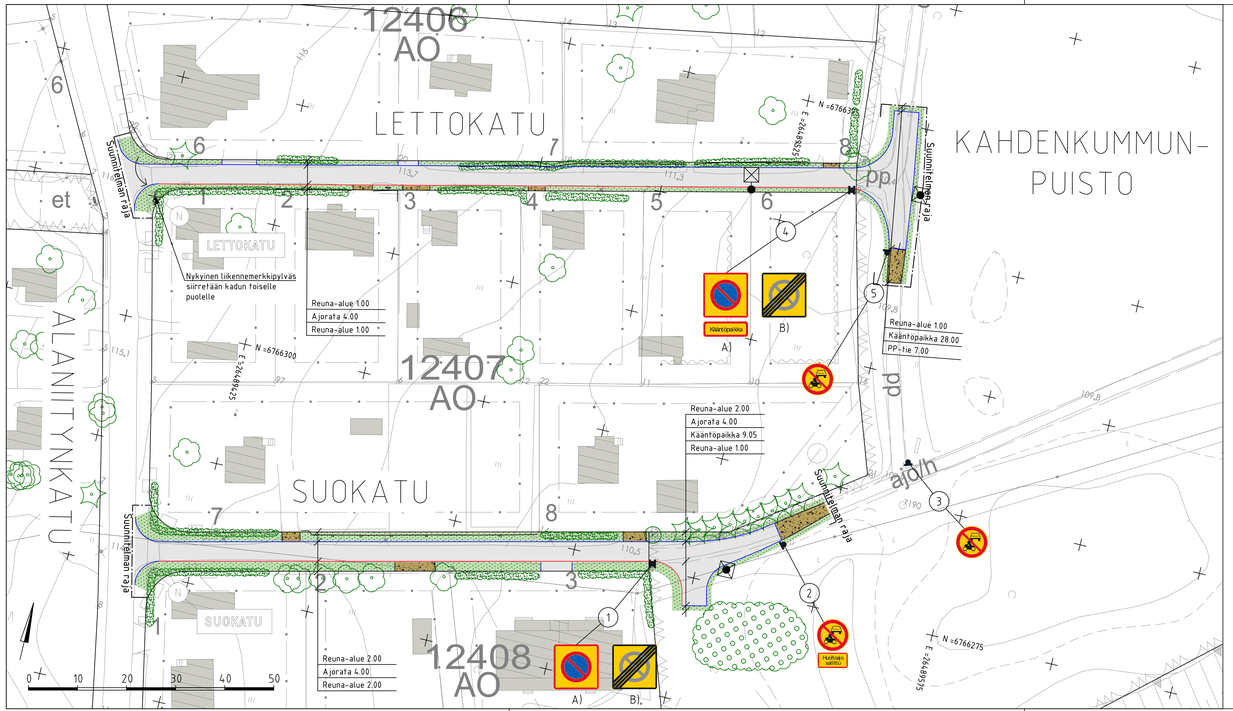

MERKINTÖJEN SELITYS

1 Uusi liikennemerkki

N Nykyinen liikennemerkki

LIIKENNEMERKKILUETTELO

LIIKENNEMERKIN No	LIIKENNEMERKIN NIMI	TUNNUS	MERKIN KOKO b x h, mm	KALVO	JALUSTA	PYLVÄS	HUOM.
1A	Pysäköintikielletoalue	C39	600X600 mm	R1	H700	60/2 mm	
1B	Pysäköintikielletoalue päättyy	C40	600X600 mm	R1			- merkin 1a kääntöpuolelle
2	Moottorikäyttöisellä ajoneuvoilla ajo kielletty	C2	640 mm	R1	H700	60/2 mm	
	Tekstillinen lisäkilpi "Huoltoajo sallittu"	H25	600X300 mm	R1			- pohjaväri keltainen - tekstin koko 80 mm
3	Moottorikäyttöisellä ajoneuvoilla ajo kielletty	C2	640 mm	R1	H700	60/2 mm	
4A	Pysäköintikielletoalue	C39	600X600 mm	R1	H700	60/2 mm	
	Tekstillinen lisäkilpi "Kääntöpaikka"	H24	600X250 mm	R1			- pohjaväri keltainen - tekstin koko 60 mm
4B	Pysäköintikielletoalue päättyy	C40	600X600 mm	R1			- merkin 4a kääntöpuolelle
5	Moottorikäyttöisellä ajoneuvoilla ajo kielletty	C2	640 mm	R1	H700	60/2 mm	

- Nykyiset liikennemerkit esitetty harmaalla.
- Liikennemerkkien sijainti kartalla on ohjeellinen, sijainti määritellään rakentamisen yhteydessä.
- Liikennemerkkien sijoittaminen ja asennus Liikennevirasto ohjeen mukaisesti: Liikennemerkkien rakenne ja pystytys (LO 20/2013).
- Kalvotyypit Traficomin määräyksen mukaisesti: Liikenteenohjaustaitteiden värit, rakenne ja mitoitus, TRAFICOM/163546/03.04.03.00/2024.

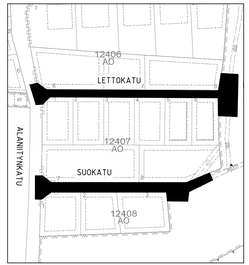

Koordinaattijärjestelmä ETRS-GK26 ja korkeusjärjestelmä N2000

FCG Finnish Consulting Group Oy
Ormontie 34
00600 Helsinki
Puh. 0104090
www.fcg.fi

Päiväys 30.4.2025
Pääsuunn. Sirpa Parikka

Suunnittelualue ja työnumero: KATU P53202
Muutos
Tiedosto: 2025-3-151-Li

Suunn./Piirt. Nora Ingman
Tarkastaja Elsa Keskivali
Yhteyshenkilö Sirpa Parikka

RevA

Nähtävillä / Tyla: ETRS-GK26 / N2000

Kohteen nimi:
Suokatu ja Lettokatu
Kahdenkummunpuisto
- liikennemerkkijärjestelyt

Kaupunginosatunnus:
12 Kunnas

Hyväksymispäivä:
XX

Suunnitelmalaji:
Liikenteenohjaussuunnitelma

Suunnittelija:
FCG Finnish Consulting Group

Mittakaava:
1:500

LAHDEN KAUPUNKI, KAUPUNKIYMPÄRISTÖN PALVELUALUE
KAUPUNKITEKNIIKKA

Suunnittelman päivämäärä ja hyväksyjä: 30.4.2025 Mika Lastikka

Piirustusnumero:
2025-3-151-Li