

Pohjanvahvistus

Vesijohto, laen korkeus
Putken mitat ja laatu

Hulevesiviemäri, sisäpohjan korkeus
Putken mitat ja laatu
Paalu, kaivoväli ja kaltevuus
Jätevesiviemäri, sisäpohjan korkeus
Putken mitat ja laatu
Paalu, kaivoväli ja kaltevuus
Päällysrakenne
Putkien perustamistapa
Putkikaivannon tuenta / luiskakaltevuus

Matka


Kaltevuus / pyöristyssäde

Tasausviivan korkeus

Maanpinnan korkeus

Kaarevuus

Ajoradan sivukaltevuus

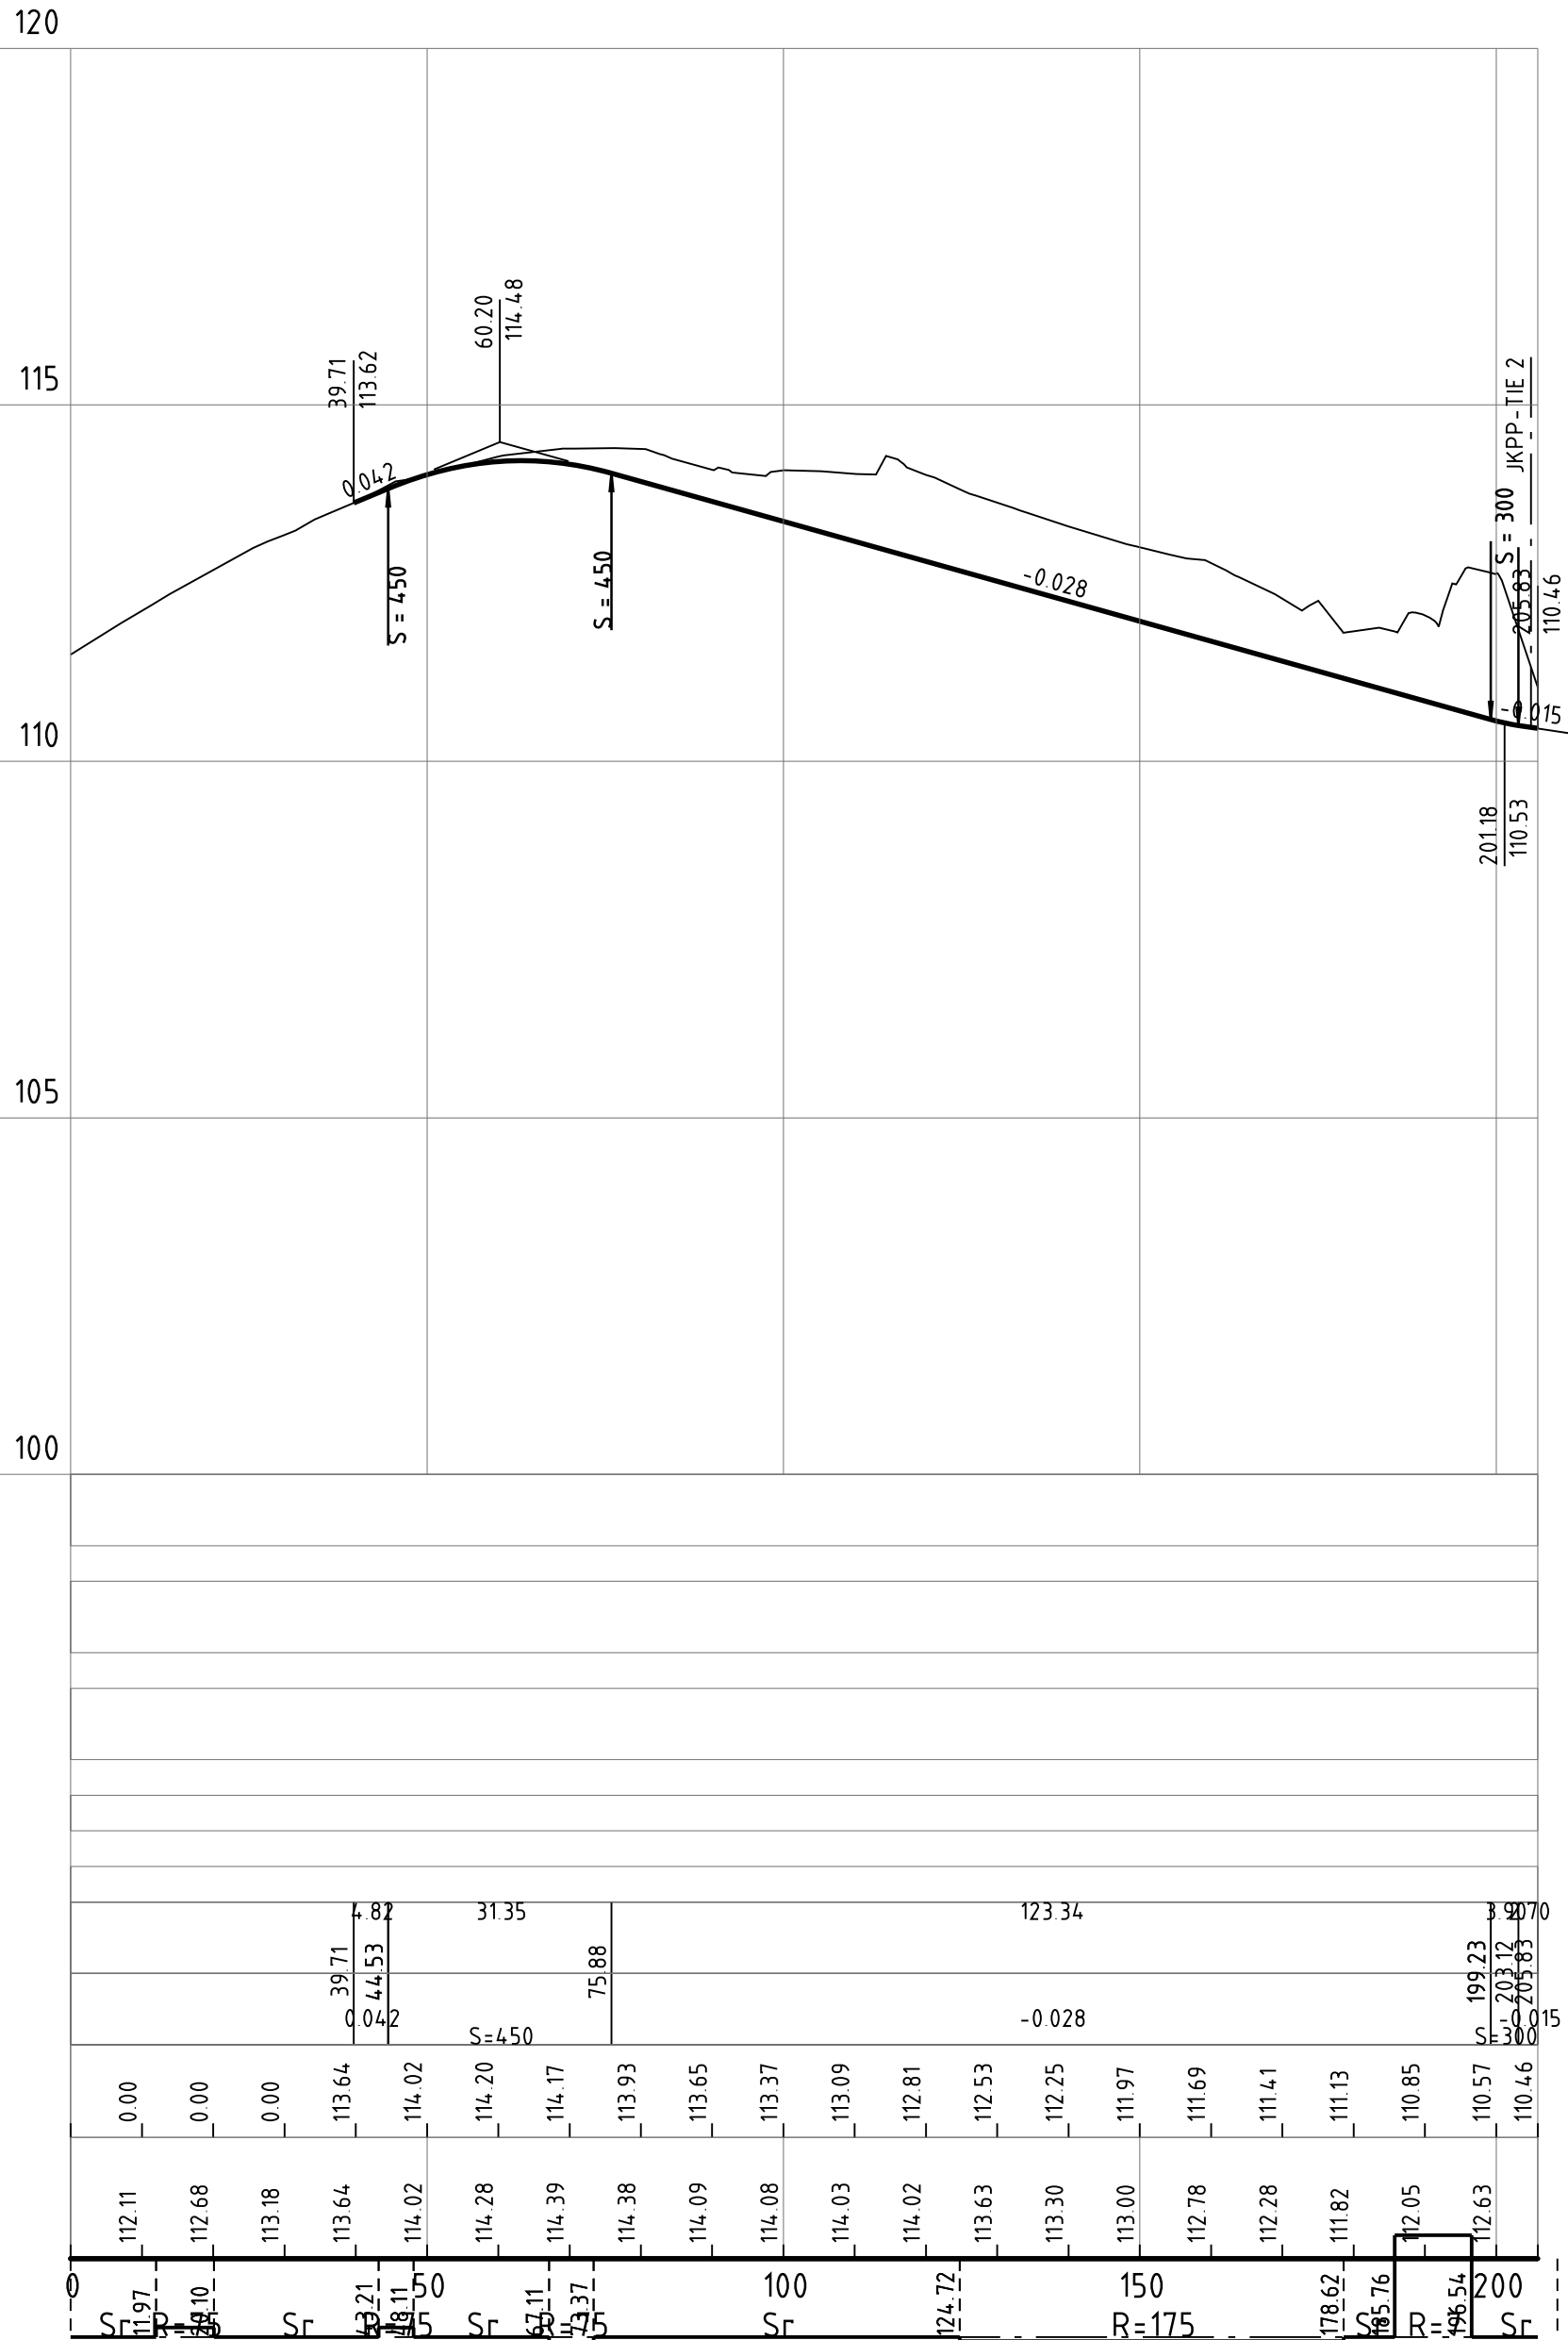

RevA			
Nähtävillä / Kyla		ETRS-GK26 / N2000	
Kohteen nimi:		Kaupunginosatunnus:	
Mannerheiminkadun jk/pp-väylä		17 Järvenpää	
Jk/pp-tie 1		Hyväksymispäivä:	
- pituusleikkaus		X	
Suunnittelmalaji:		Suunnittelija:	Mittakaava:
Katusuunnitelma		Vesa-Matti Lampinen Finnmap Infra Oy	1:1000/1:100
LAHDEN KAUPUNKI, KAUPUNKIYMPÄRISTÖN PALVELUALUE KAUPUNKITEKNIikka			Piirustusnumero:
Suunnitelman päivämäärä ja hyväksyjä: 1.12.2025 Mika Lastikka			2025-82-201-K