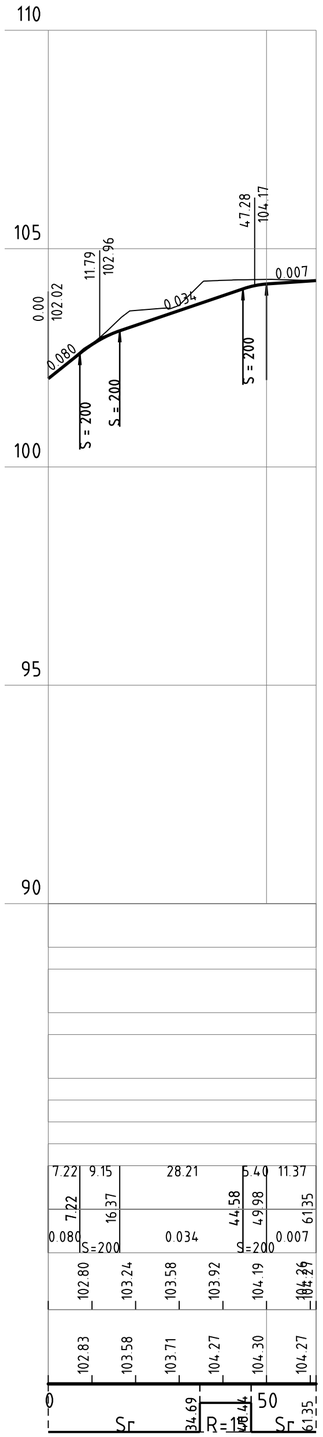

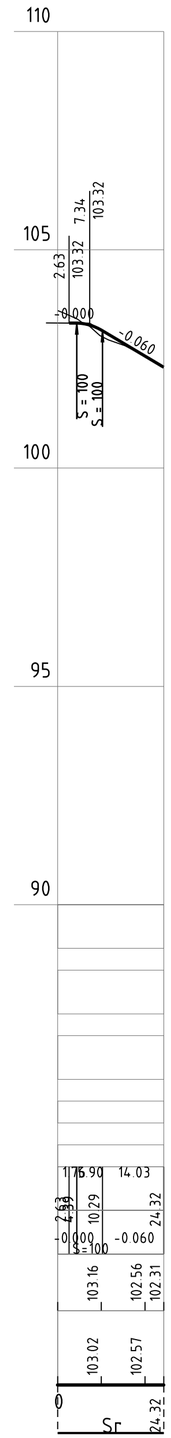

RevA

Nähtävillä / Kyla

ETRS-GK26 / N2000

Kohteen nimi:

Mannerheiminkadun jk/pp-väylä
Sotkankadun ajoyhteys ja haara
- pituusleikkaus

Kaupunginosatunnus:
16 Möysä, 17 Järvenpää

Hyväksymispäivä:
X

Suunnittelija:
Vesa-Matti Lampinen
Finnmap Infra Oy

Mittakaava:
1:1000/1:100

Suunnitelmalaji:
Katusuunnitelma

LAHDEN KAUPUNKI, KAUPUNKIYMPÄRISTÖN PALVELUALUE
KAUPUNKITEKNIIKKA

Suunnitelman päivämäärä ja hyväksyjä: 1.12.2025 Mika Lastikka

Piirustusnumero:
2025-82-203-K