


Syväoja, Moukarikatu



LAHTI

VAPAAT LUOVUTUSVALMIIT TEOLLISUUSTONTIT
ESIRAKENNETTUJA KALLIOMURSKEPOHJAISIA

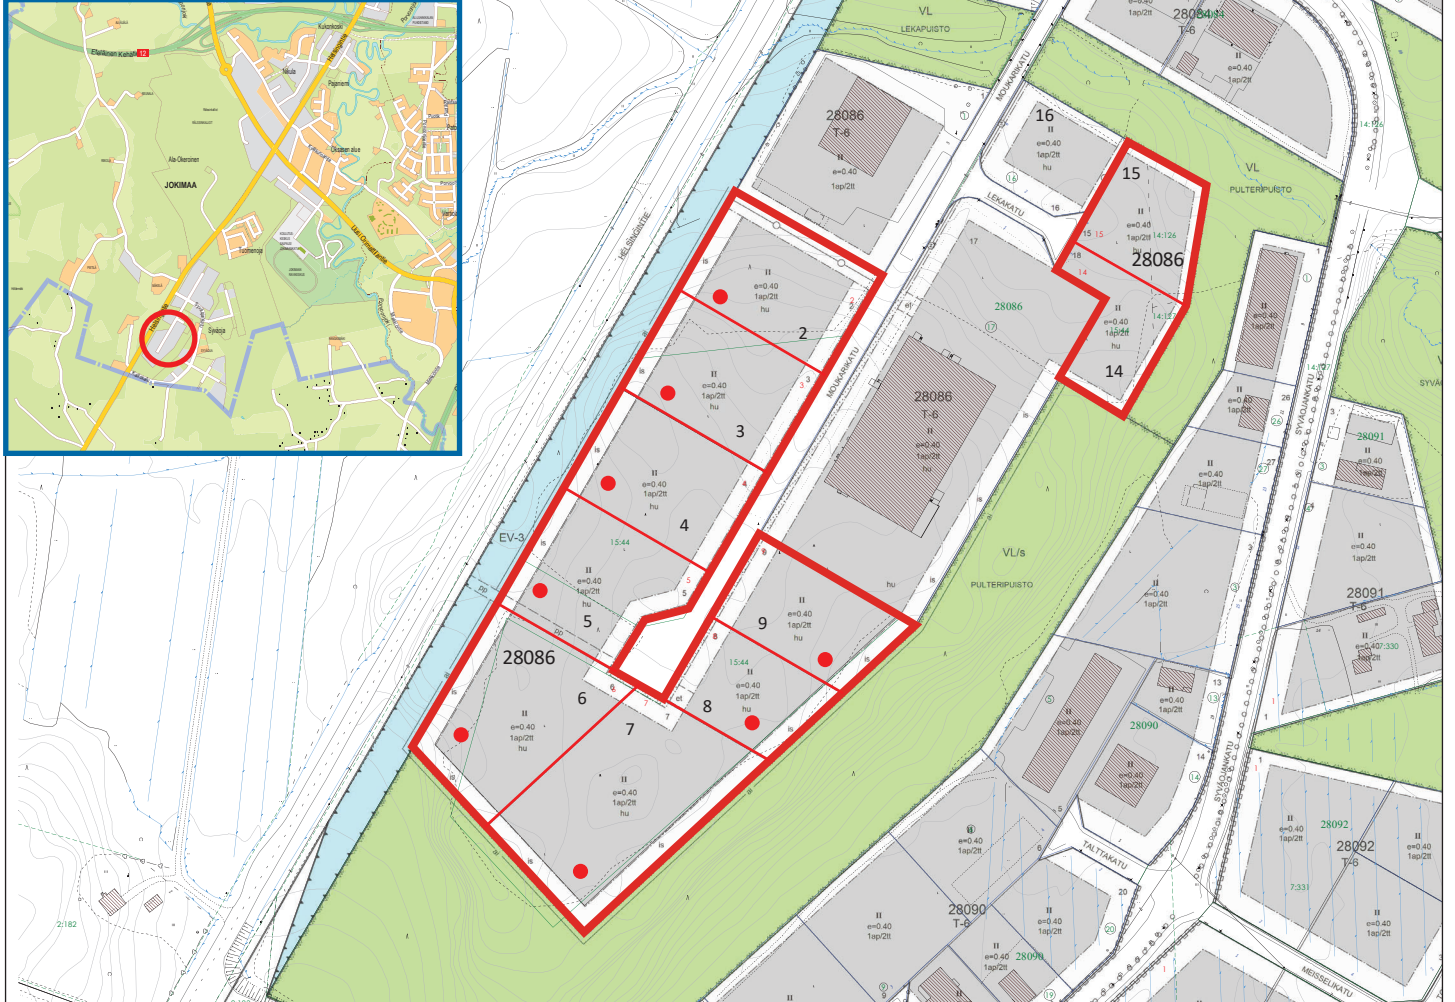

● **Tontin pinta-alasta vähennetty luiskan pinta-ala**

SYVÄOJA	Kortteli	Tontti	Tehokkuus-luku	Pinta-ala m ²	Rakennus-oikeus k-m ²	Rakennus-ala m ² ●	Hinta €/m ²	Luovutus-hinta *	Vuosi-vuokra
Moukarikatu 7	28086	2	0,40	5 336	2 134	4 745	17	82 265	4 113
Moukarikatu 9	28086	3	0,40	5 336	2 134	4 751	17	82 367	4 118
Moukarikatu11	28086	4	0,40	5 311	2 125	4 757	17	82 469	4 123
Moukarikatu 13	28086	5	0,40	5 496	2 198	4 868	17	84 356	4 218
Moukarikatu	28086	6	0,40	6 833	2 733	5 532	17	95 644	4 782
Moukarikatu	28086	7	0,40	9 163	3 665	7 195	17	123 915	6 196
Moukarikatu	28086	8	0,40	3 598	1 439	3 075	17	53 875	2 694
Moukarikatu	28086	9	0,40	4 366	1 746	3 843	17	66 931	3 347
Lekakatu 3	28086	14	0,40	4 554	1 822		17	79 018	3 951
Lekakatu 4	28086	15	0,40	3 451	1 381		17	60 267	3 013

* Sisältää tontin lohkomiskustannukset 1 600 € 2 001 - 10 000 m²

LISÄTIEDOT: Kaupunkiympäristön palvelualue, Kaupunkisuunnittelu

Juha Helminen
kaupungeingeodeetti
050 387 8710
juha.helminen@lahti.fi

Jouni Lehto
maankäyttöinsinööri
0400 959 790
jouni.lehto@lahti.fi