



MERKKIEN SELITYKSET

POISTETTAVAT VARUSTEET

- ✕✕ Poistettava varuste (valaisin, liikennemerkkipylväs)

SÄILYTETTÄVÄ KASVILLISUUS

- Lehtipuu
- Säilytettävä nurmi (rakentamisen aikana vaurioituvat alueet ennallistetaan)
- Säilytettävä luonnontilainen alue (rakentamisen aikana vaurioituvat alueet ennallistetaan)
- Säilytettävä niitty (rakentamisen aikana vaurioituvat alueet ennallistetaan)

SÄILYTETTÄVÄT/KUNNOTETTAVAT PINTAMATERIAALIT JA RAKENTEET

- Kivituhka, harmaa (rakentamisen aikana vaurioituvat alueet ennallistetaan)
- Kivituhka, punertava (nykyinen harmaa kivituhka vaihdetaan punertavaksi)
- Kiviheloke
- Reunakivi
- Tm(S) Tukimuuri

SÄILYTETTÄVÄT KALUSTEET JA VARUSTEET

- Pollari
- Valaisin
- Auton lämmitystolppa
- Liikennemerkkipylväs
- Infotaulu/opastetaulu

UUSI KASVILLISUUS

- Nurmi
- Matala pensasistutus
- Puu- ja ruohovartinen kasvillisuus
- Köynnöspylvästä vasten kasvava köynnösryhmä

UUDET PINTAMATERIAALIT JA RAKENTEET

- Asfaltti
- Nupukiveys, harmaa
- Kiviheloke
- Reunakivi, graniitti, harmaa
- Maakivi, ajoneuston

UUDET KALUSTEET JA VARUSTEET

- Pollari
- Ajonestopuomi
- Kaupunkipyöräaseman merkki ja jalusta
- Pyöräteline, runkolukittava
- Valaisin (erillisen valaistussuunnitelman mukaisesti)
- Liikennemerkkipylväs, uusi pylväs tai nykyinen pylväs uudessa sijainnissa (erillisen liikenteenohjaussuunnitelman mukaisesti)


VESIHUOLTO

- Hulevesikaivo ja -putki, säilytettävä
- Puolirumpu, säilytettävä
- Hulevesikaivo- ja putki, uusi

MUUT MERKINNÄT

- Suunnittelualueen raja

SIJAINTI KARTALLA

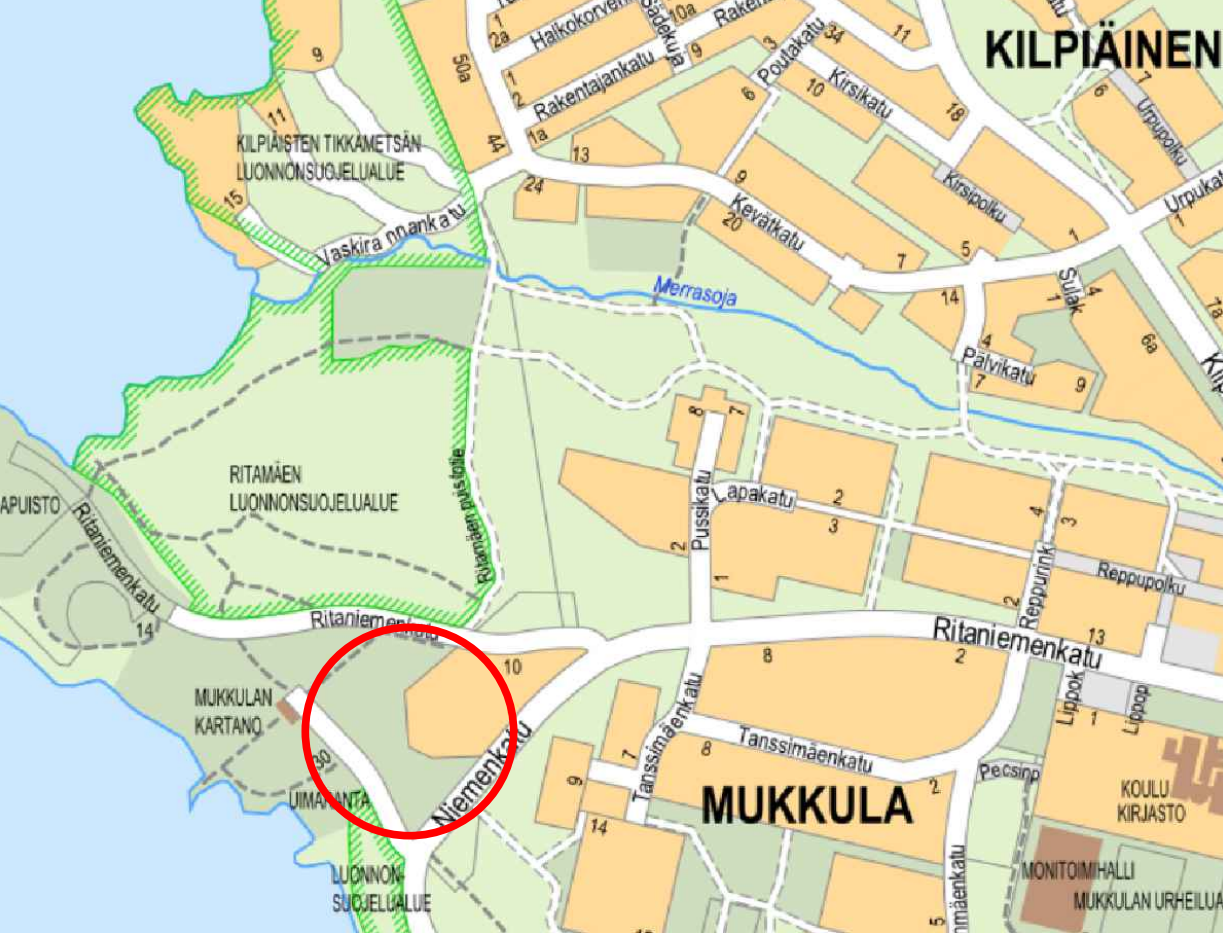

RevA		
Näköalalla / Kyla	ETRS-GRS26 / N2000	
Katteen nimi	Kaupunginosa-alue 7 Mukula	
Niemenkatu Pysäköintialue	Hyväksymispäivä:	
Mukukalan kartanosa-alue Umaranta	Suunnittelija WSP Finland Oy	Mittakaava 1:200
Suunnittelija Puustosuunnittelu	A. Sironen M. Kangas R. Kola	
LÄHDEN KAUPUNKI; KAUPUNKIYMPÄRISTÖN PALVELUALUE KAUPUNKITEKNIIKKA	Piirustuksen 2025-08-101-P	
Suunnitelman päivämäärä ja hyväksyminen: 15.10.2025	Mika Lastikka	