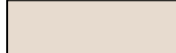














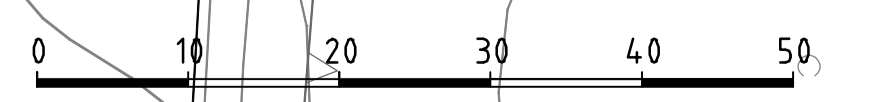


MERKINTÖJEN SELITYKSET

-  kivituhka
-  niitty
-  nurmi
-  lehtipensas
-  vesialue
-  puupinta
-  istutettava lehtipuu
-  säilytettävä lehtipuu
-  mitattu lehtipuu
-  poistettava puu
-  pöytäryhmä
-  penkki
-  hulevesikaivo, viemäri ja rummupää, rakennettu
-  hulevesiviemäri
-  virtaussuuntanuoli, avouoma vanha



Tunn.	Lukum.	Muutos	Nimim.	Päiväys	
RAMBOLL		Ramboll Niemenkatu 73 15140 LAHTI puh. 020 755 611 www.ramboll.fi	TKA Piiirustusno 73084/P	Työnro 1510057825	Mittakaava 1:500
hyv. R. Martikainen			piir. Norola	suunn. T. Väyrynen, E. Tavast	muutos 2.10.2020
Kohteen nimi: Mukkulan palstaviljelyalueen kehittäminen Asemapiirustus				Kaupunginosatunnus: 7 Mikkula	
Suunnitelmalaji: Puistosuunnitelma				Liittyy:	
Suunnittelija: Ramboll				Mittakaava: 1:500	
LAHDEN KAUPUNKI, KAUPUNKIYMPÄRISTÖN PALVELUALUE KUNNALLISTEKNIikka				Piiirustusnumero: 73084/P	
Suunnitelman päivämäärä: 2.10.2020				Kaupunginpuutarhuri	