
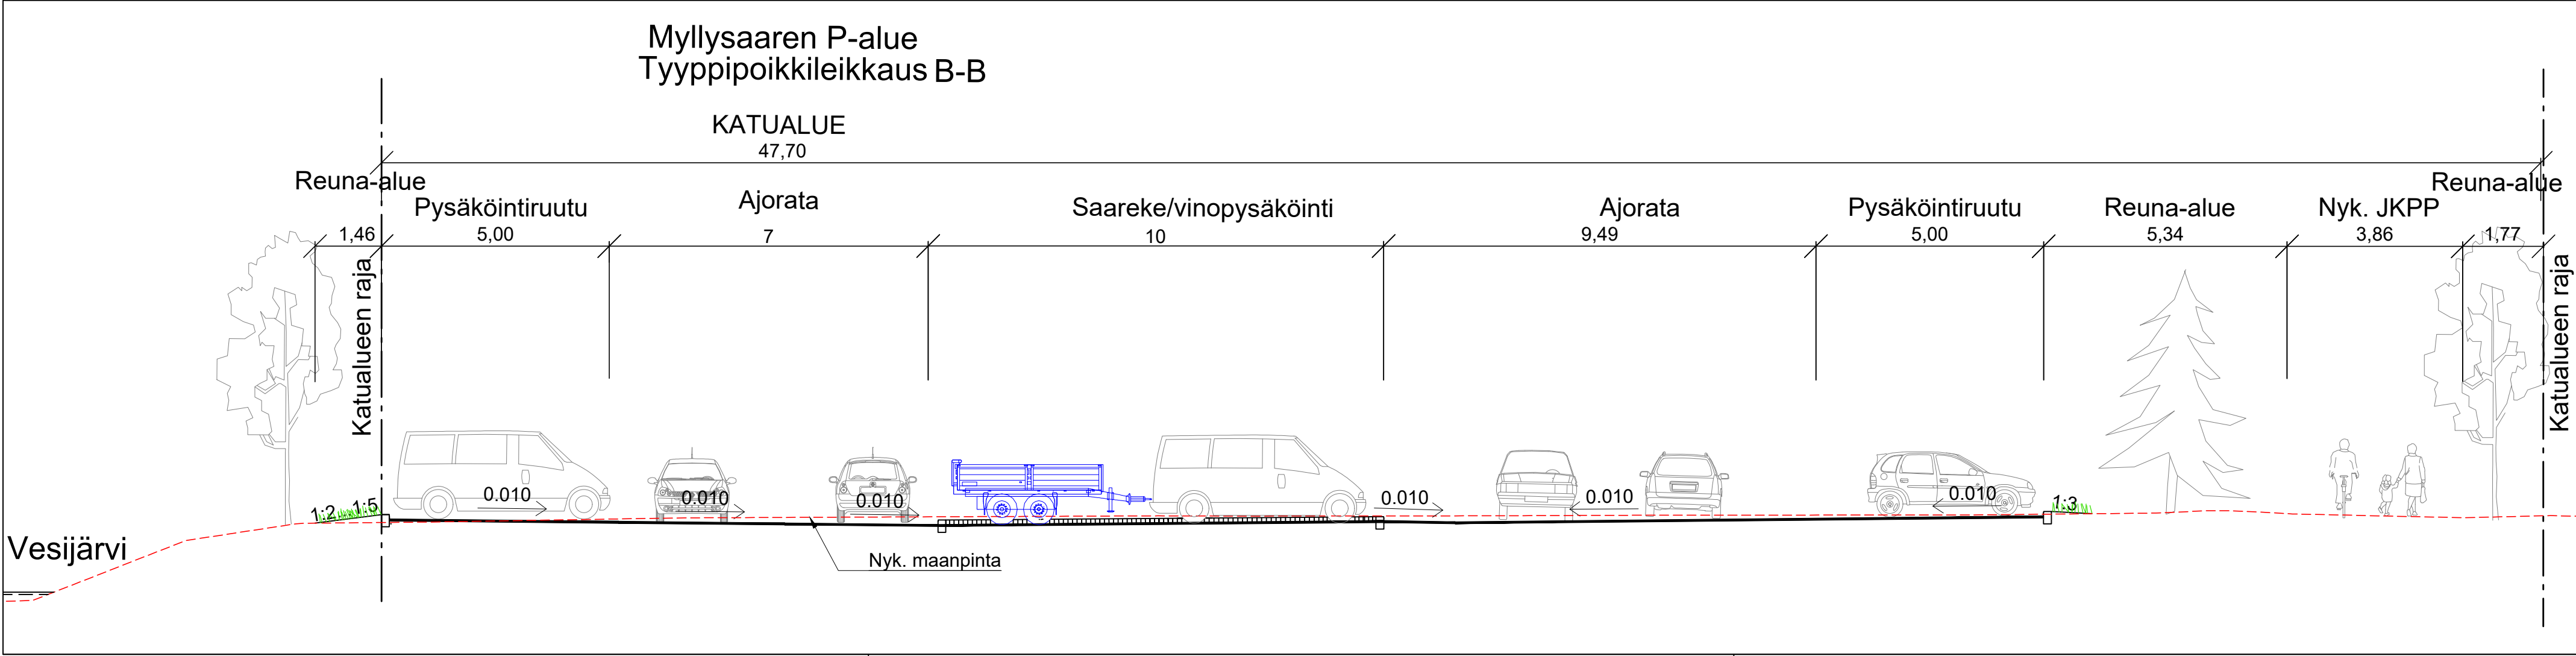


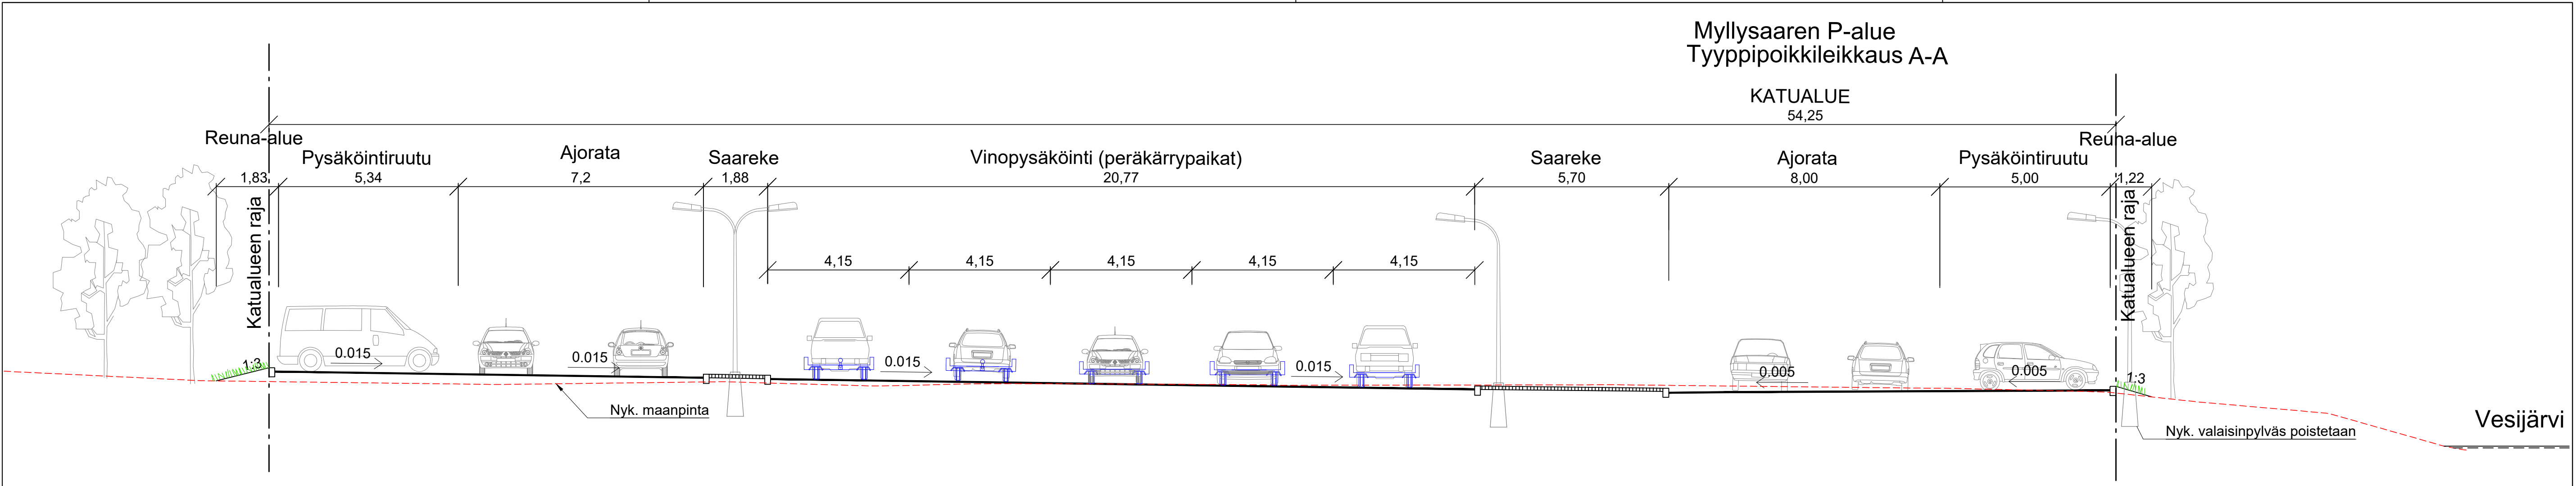

RevA			
Nähtävillä / Tyla		ETRS-GK26 / N2000	
Kohteen nimi: MYLLYSAAREN PYSÄKÖINTIALUEEN KATU- JA KADUN RAKENTAMISSUUNNITTELU Tyypipoikkileikkaukset A-A, B-B		Kaupunginosatunnus: 33 Jalkaranta Hyväksymispäivä: xx.xx.xxxx	
Suunnitelmalaji: Katusuunnitelma		Suunnittelija: WSP Finland Oy E. Lahtinen M. Ylipukki	Mittakaava: 1:500
LAHDEN KAUPUNKI, KAUPUNKIYMPÄRISTÖN PALVELUALUE KAUPUNKITEKNIikka		Piirustusnumero: 2024-27-201-K	
Suunnitelman päivämäärä: 26.3.2025		Jani Tuhkanen	