



A - A 1:100



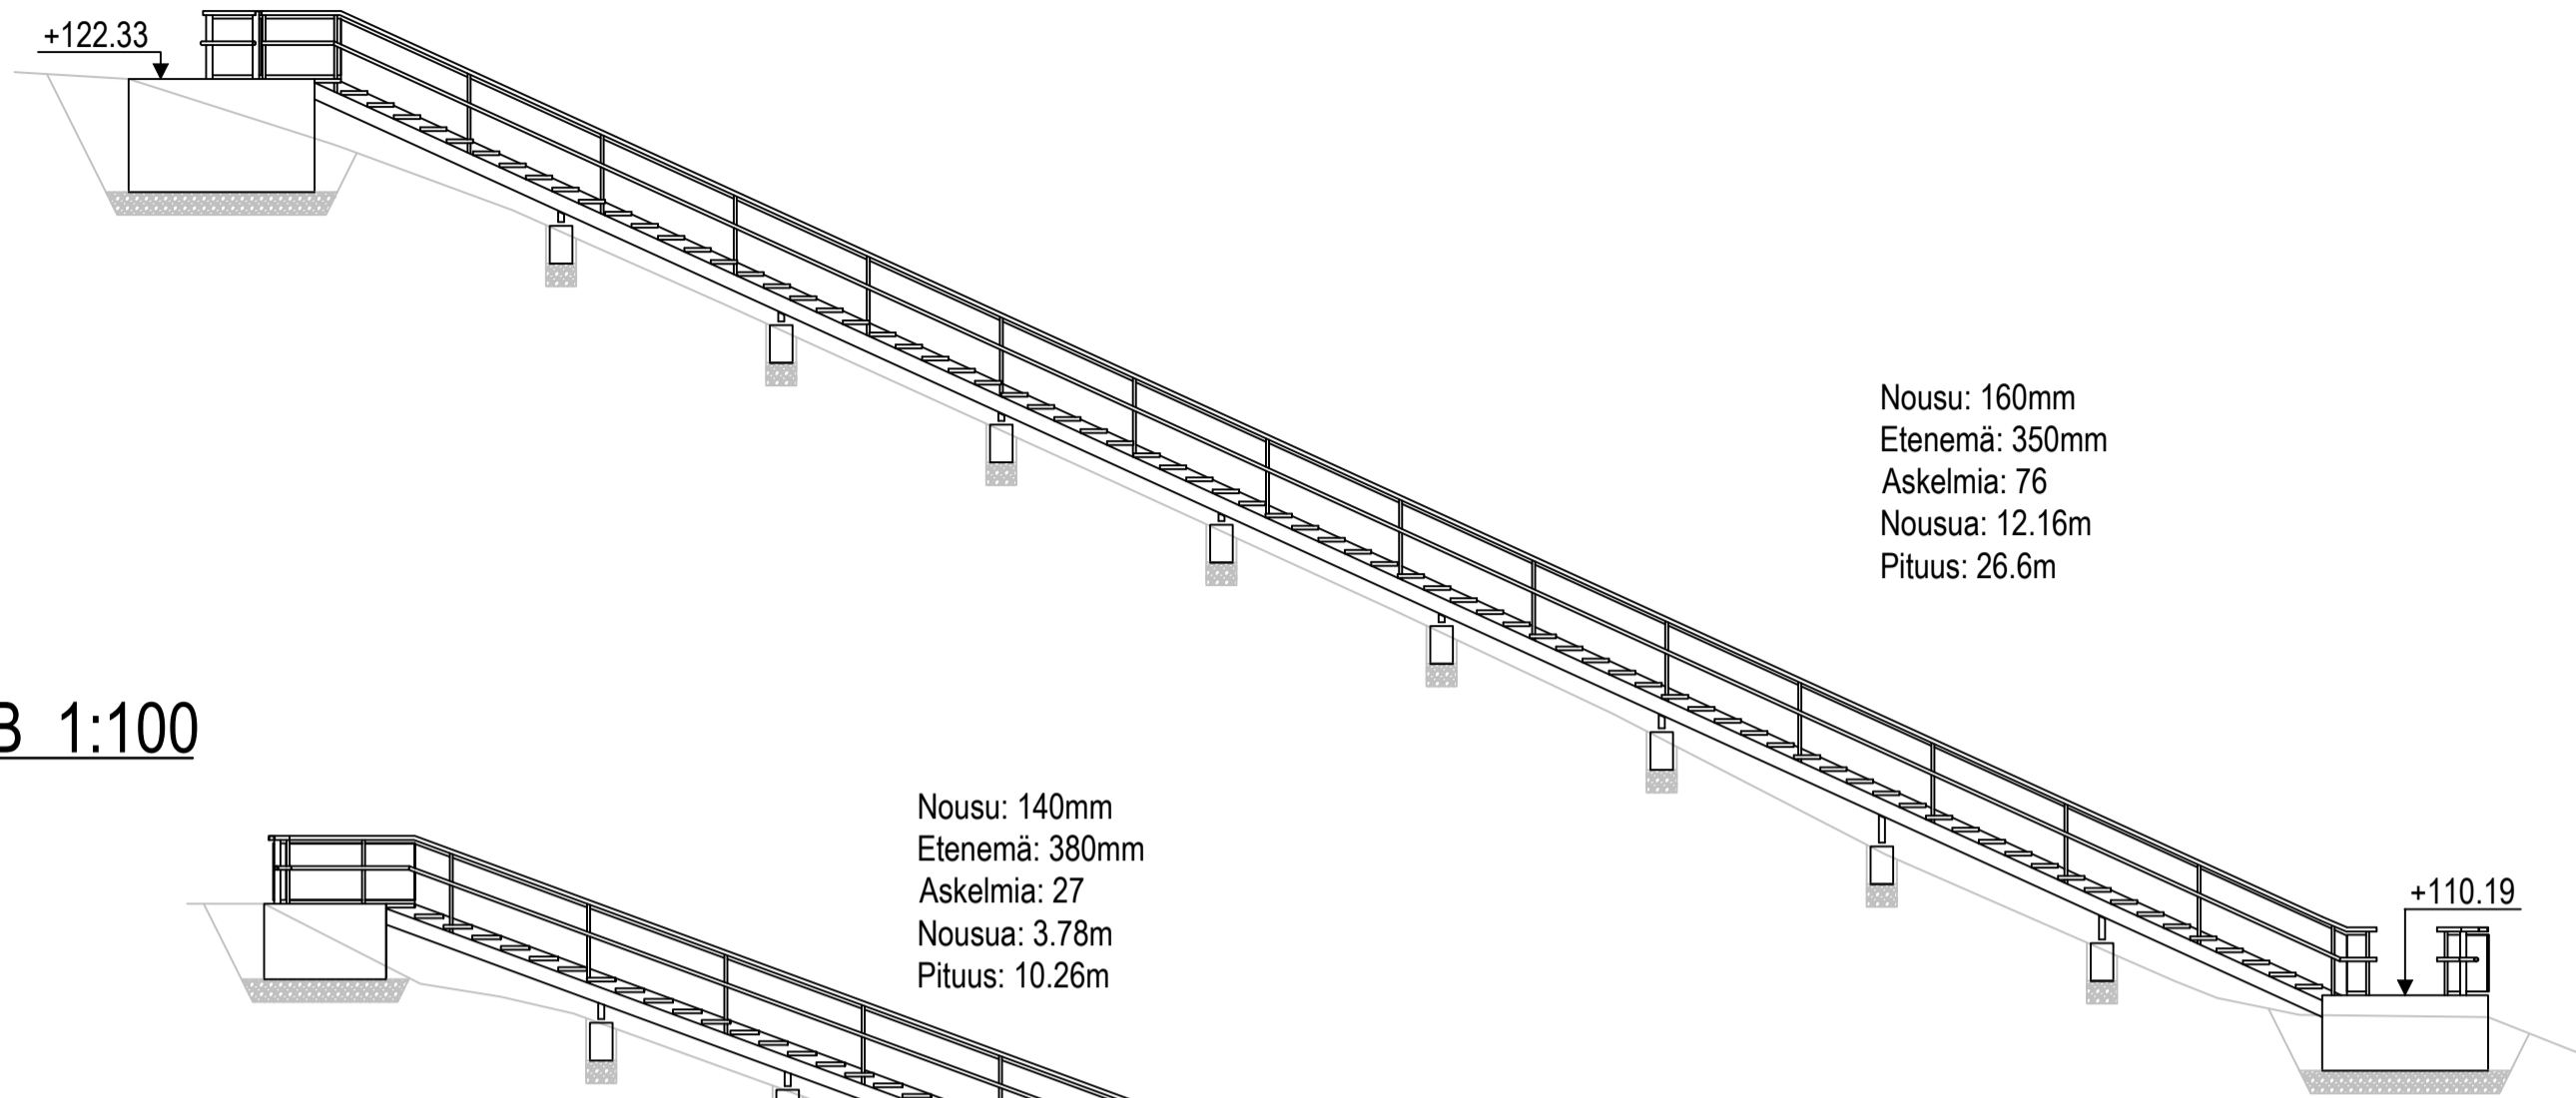


B - B 1:100

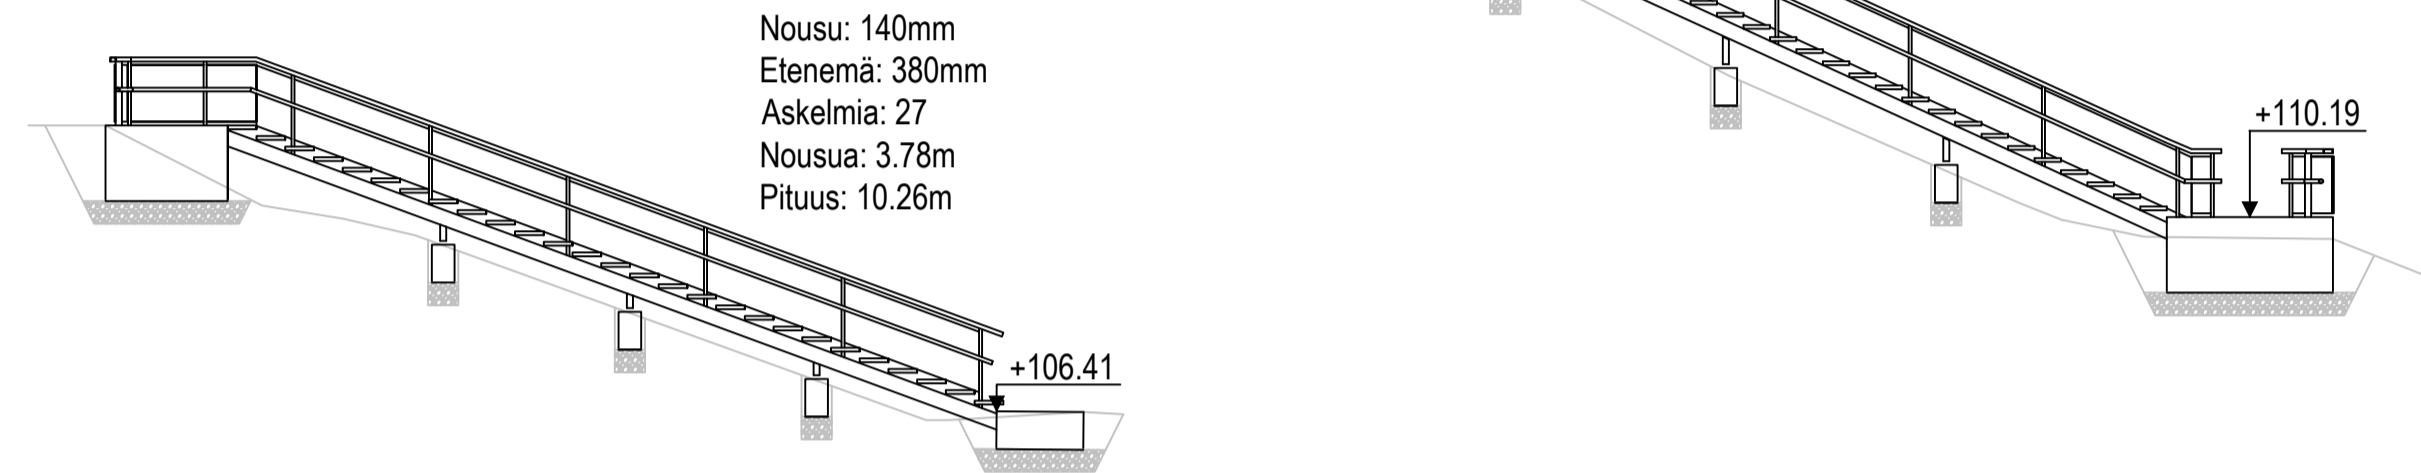

Portaat metallirakenteiset ja maalatut

KUNTOPORTAAT 3D

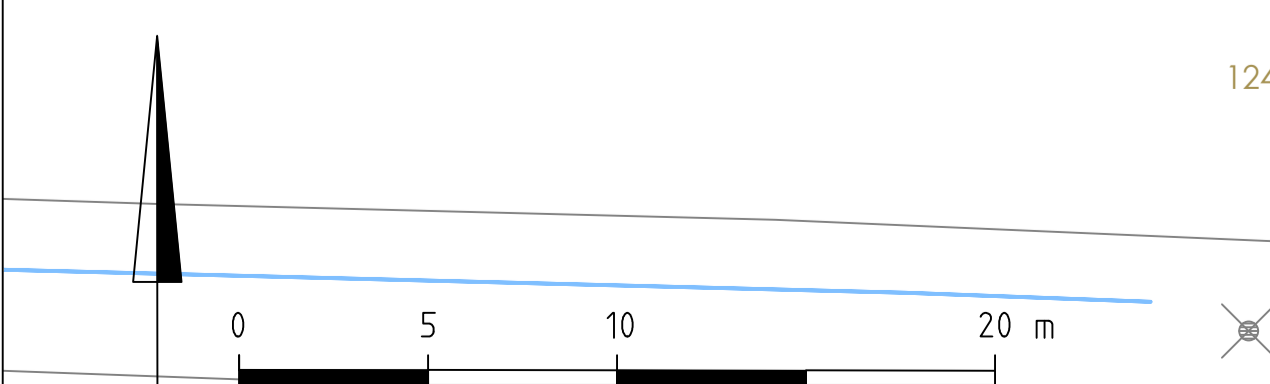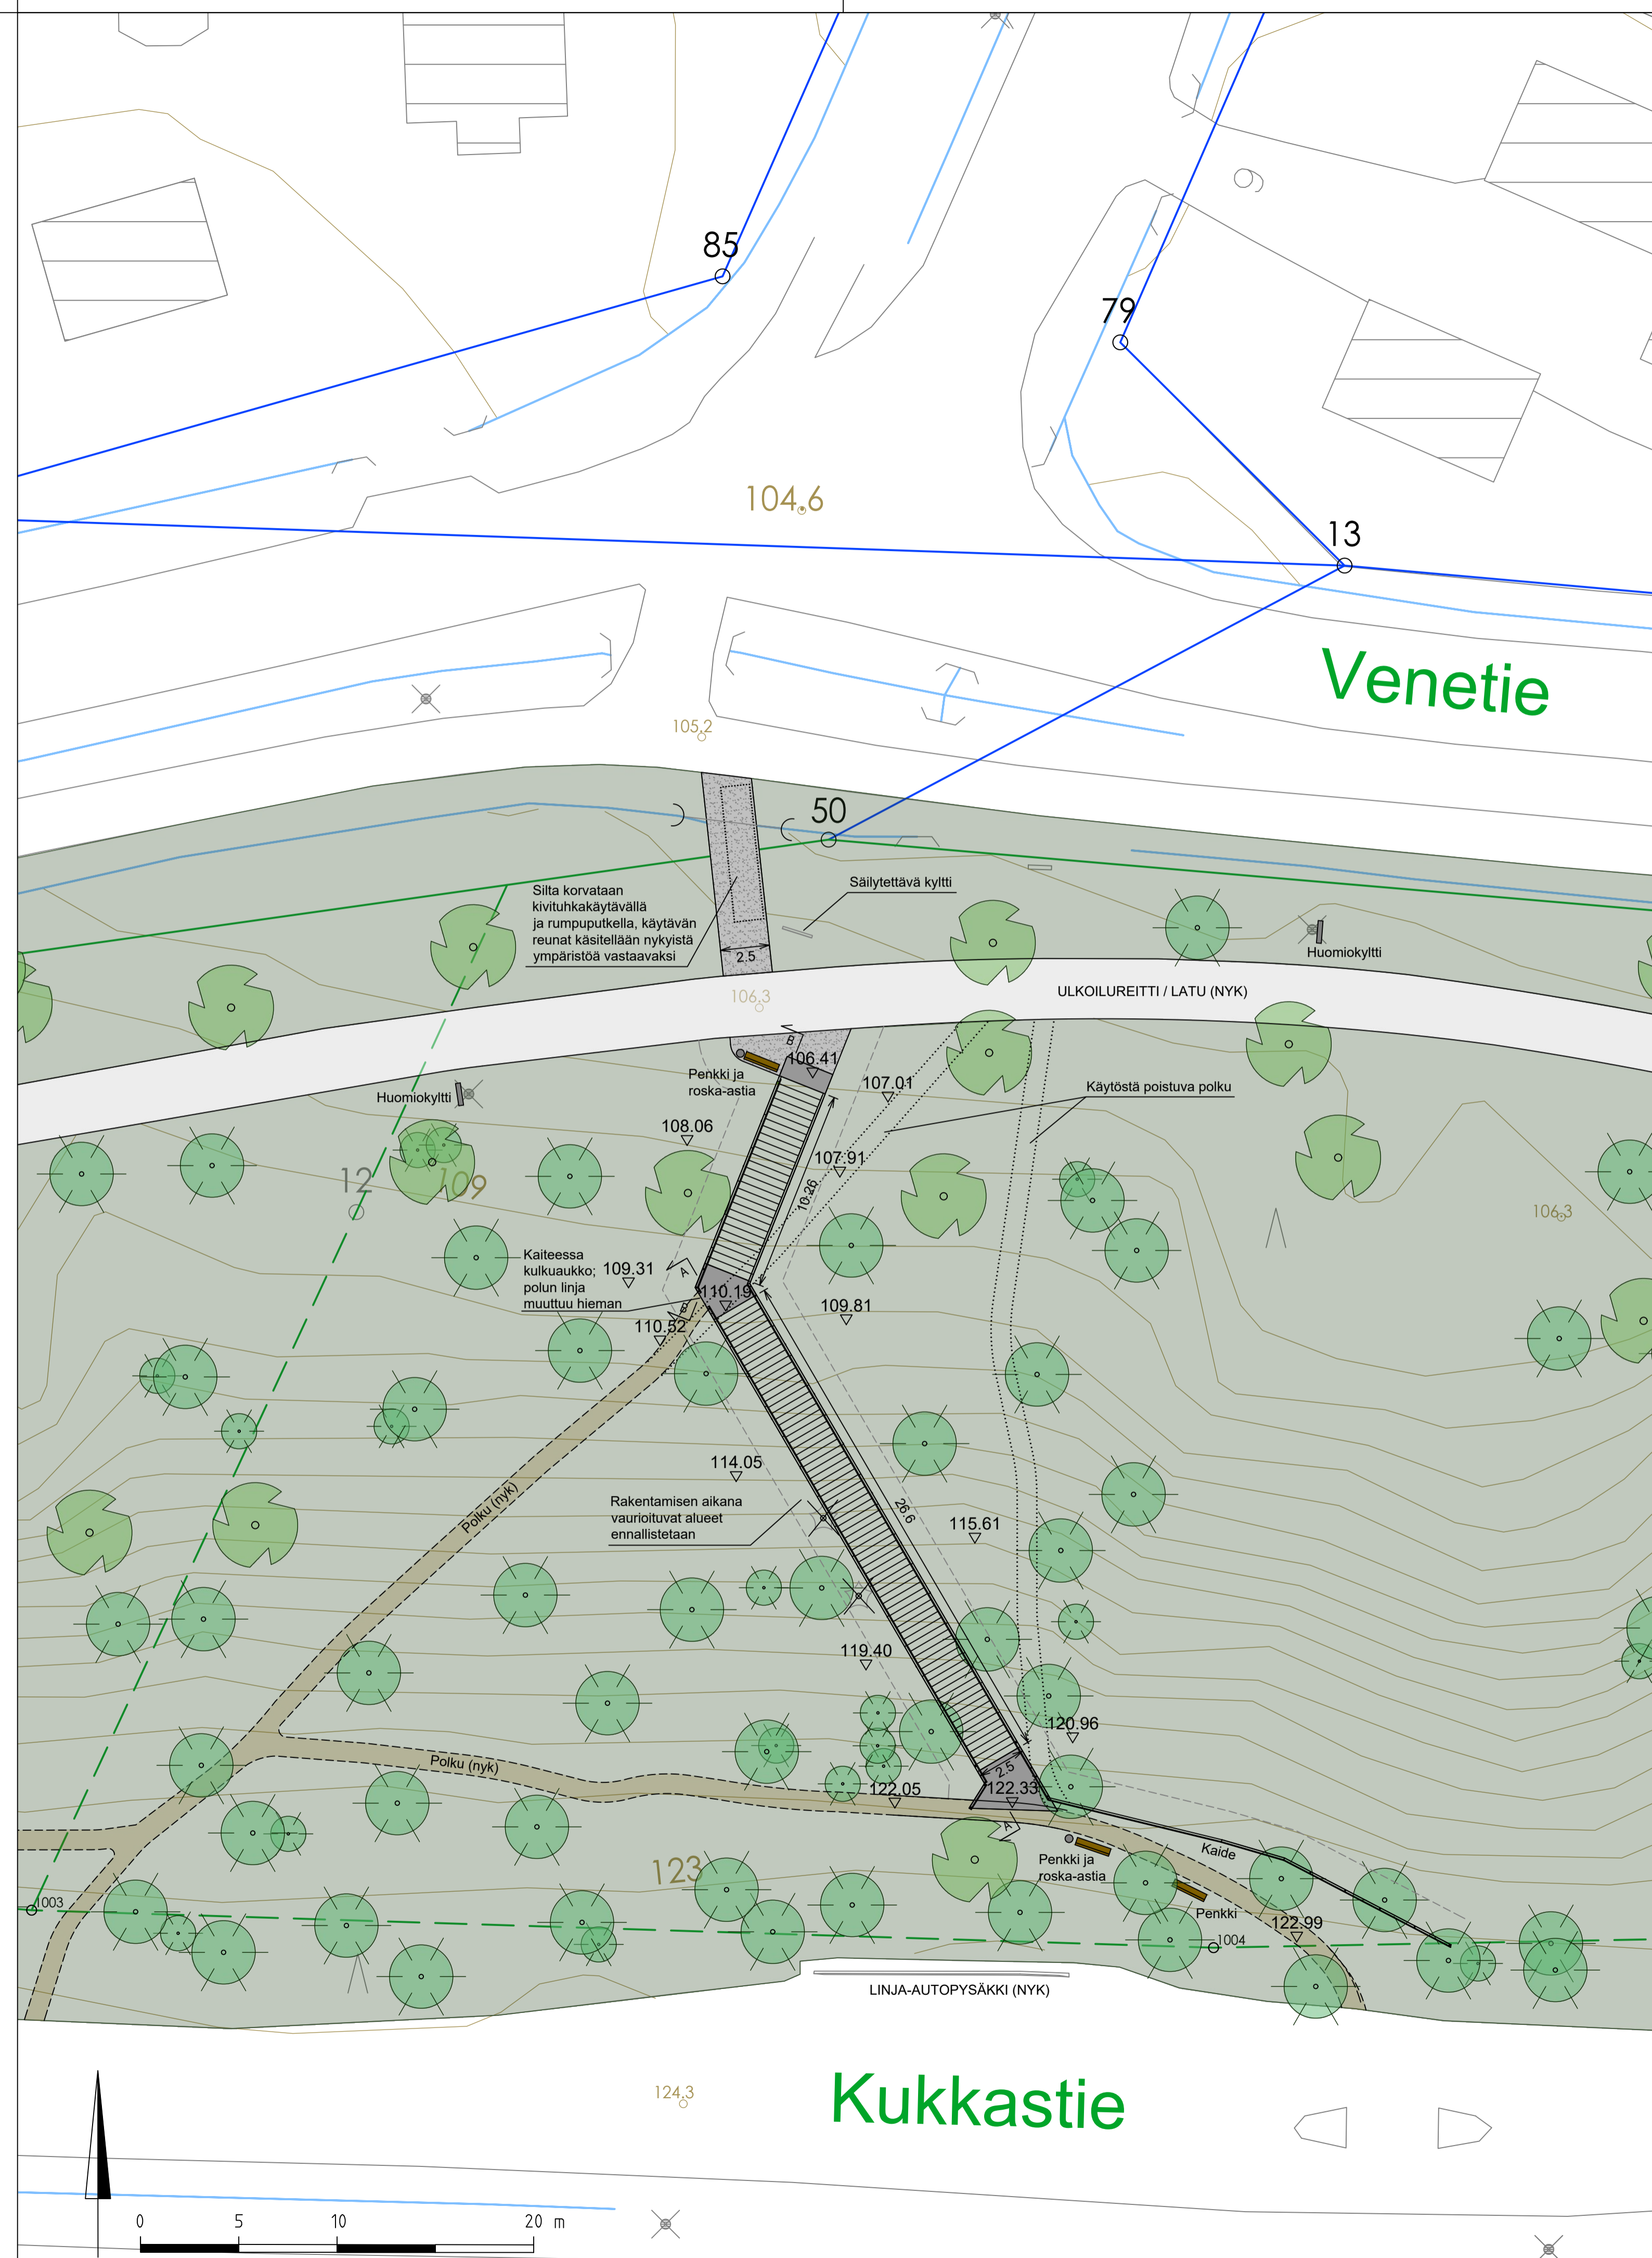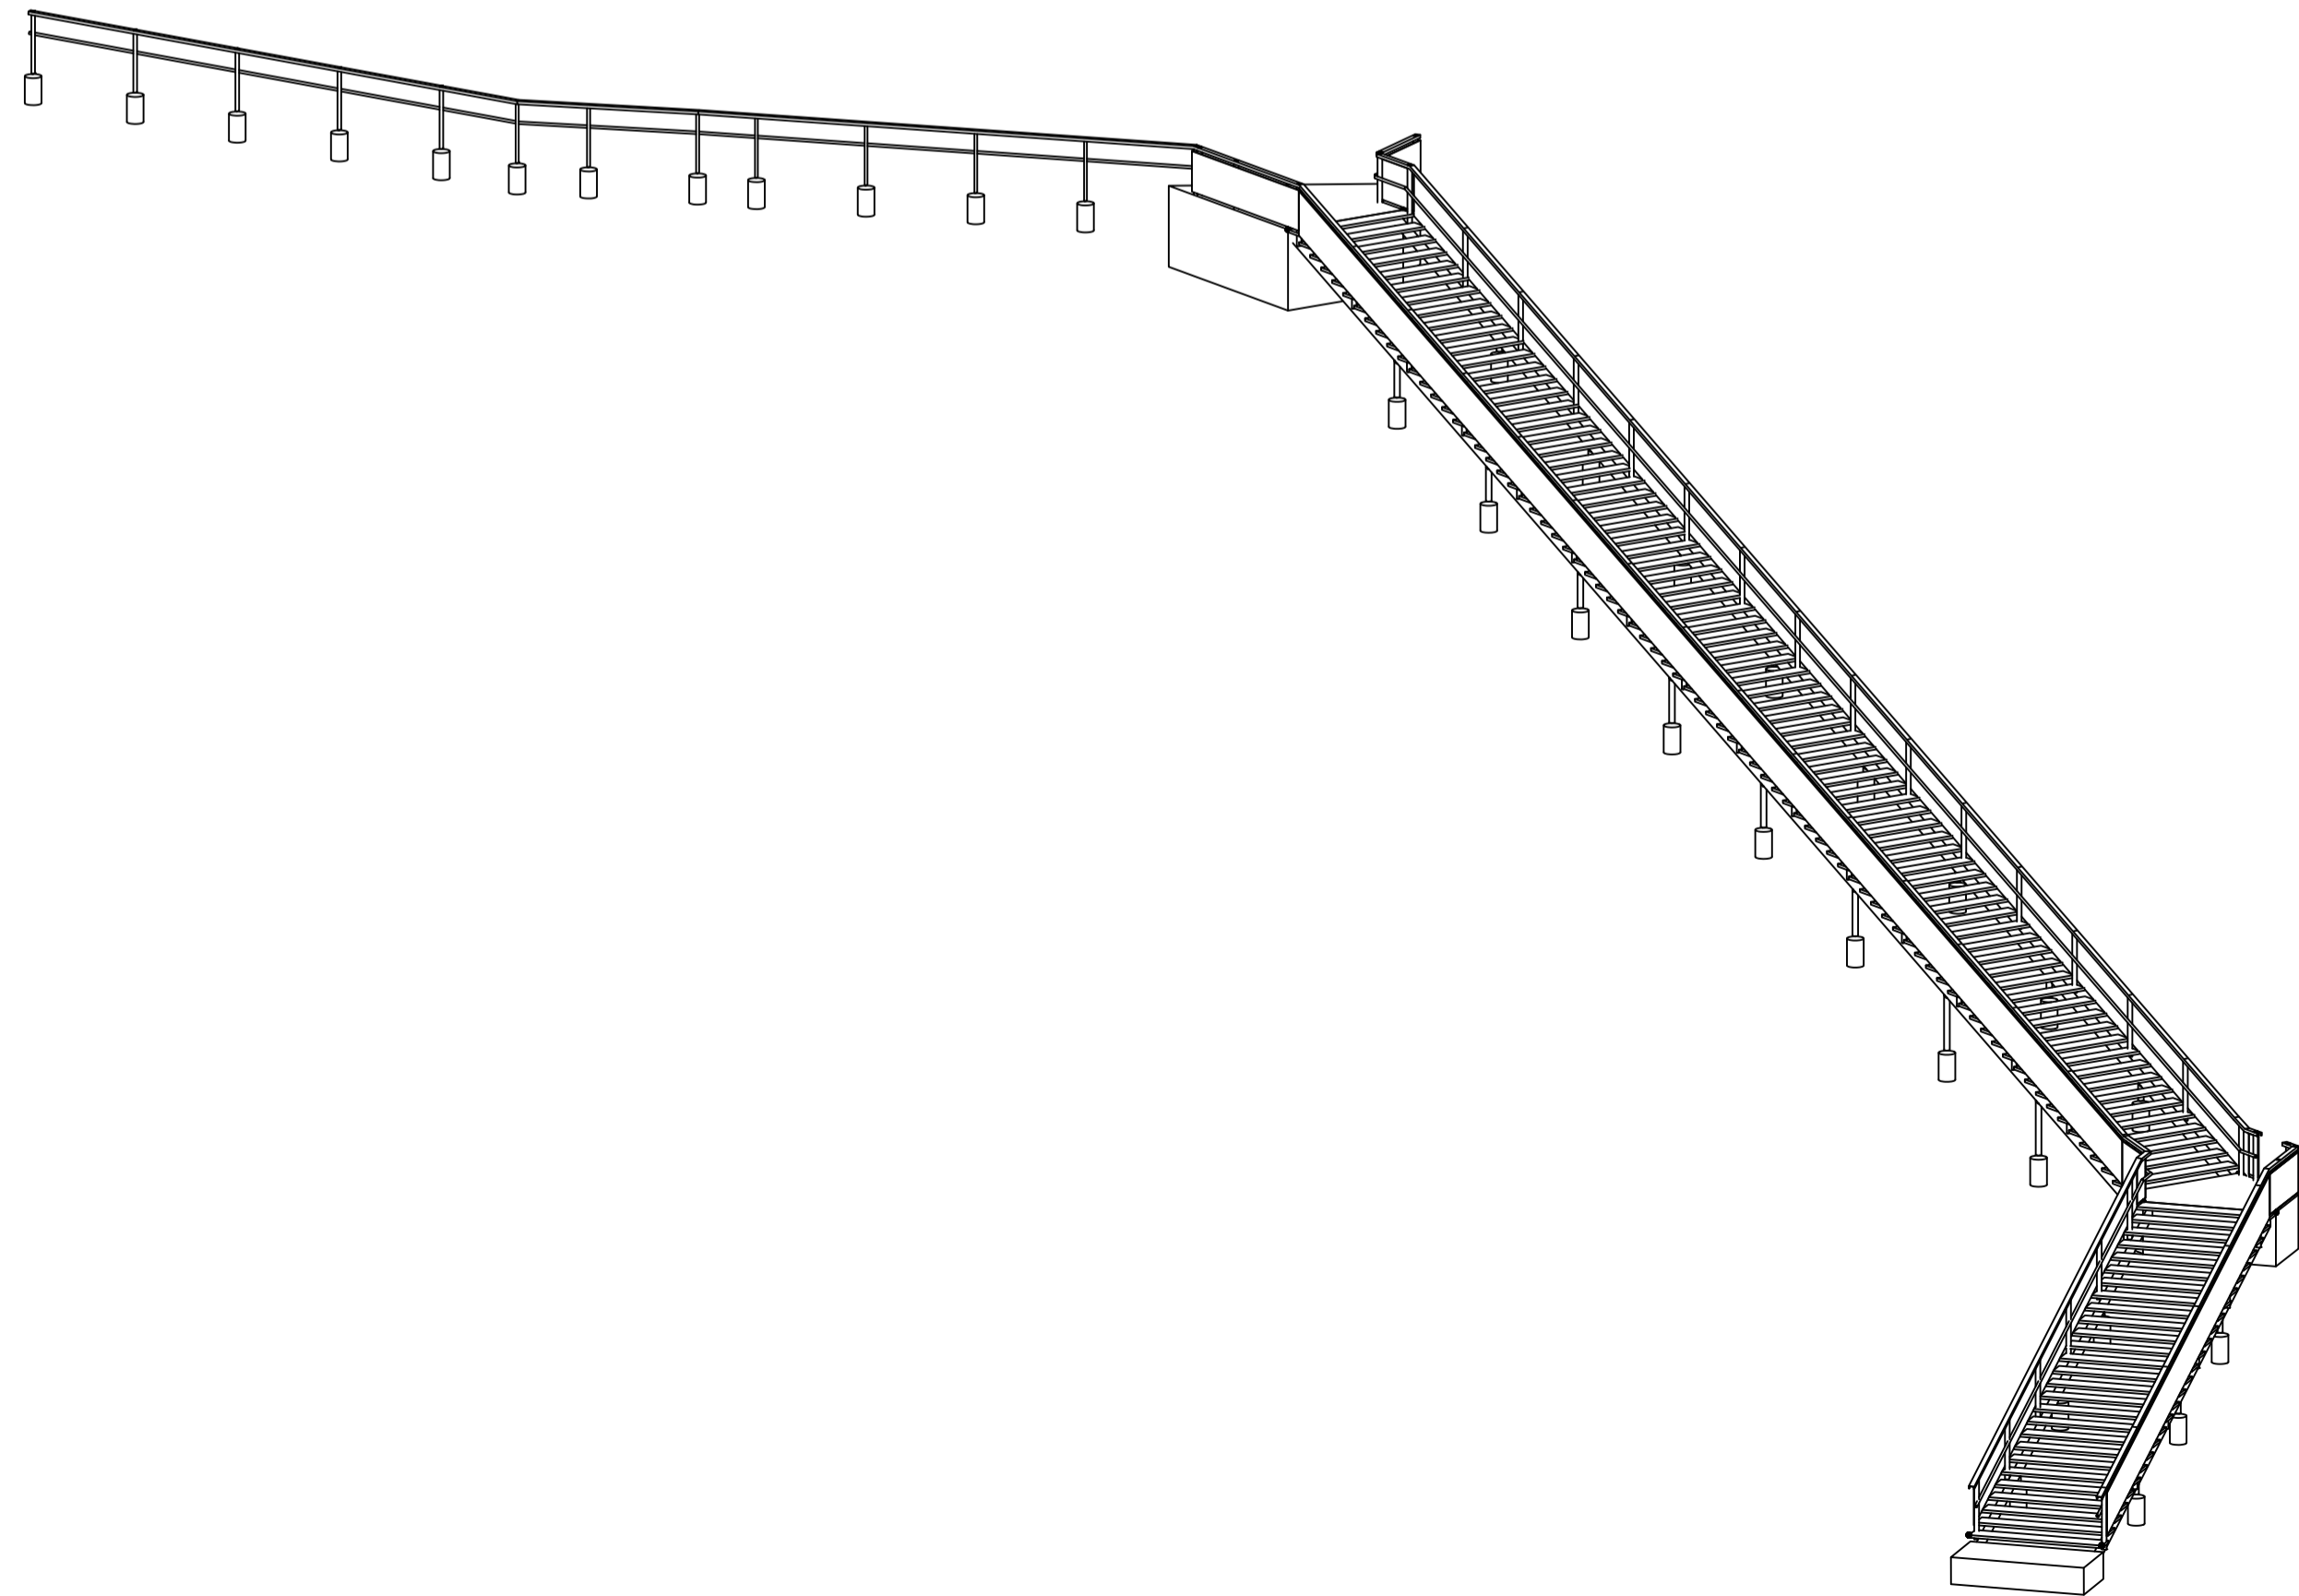

- MERKKIEN SELITYKSET**
- SÄILYTETTÄVÄ KASVILLISUUS**
- Lehti- ja havupuu (pienellä havusymbolilla merkityt puut katajia)
- POISTETTAVA KASVILLISUUS**
- Poistettava kataja
- PINNOITTEET**
- Kivituha
  - Valettava betonipinta
- KALUSTEET JA VARUSTEET**
- Penkki
  - Roska-astia
  - Huomiokytti
- MUUT MERKINNÄT**
- Nykyinen oja
  - Rumpuputki



RevA	ETRS-GK26 / N2000
Nähtävillä / Työ	
Kohteen nimi:	Kaupunginosatunnus: 35 Nastola
Nastolan kuntoportaat	Hyväksymispäivä: 17.8.2023
Asemapiirros, leikkaukset A-A ja B-B ja 3d-näkymä	Mittakaava: 1:100, 1:200
Suunnittelija:	WSP Finland Oy, Jukka-Pekka Väinölä, Marjaana Kangas
LAHDEN KAUPUNKI, KAUPUNKIYMPÄRISTÖN PALVELUALUE	Piirustuksen numero: 2023-19-101-P
KAUPUNKISUUNNITTELU	
Suunnitelman päivämäärä ja hyväksyjä: 17.8.2023 Pirkko-Leena Jakonen	