
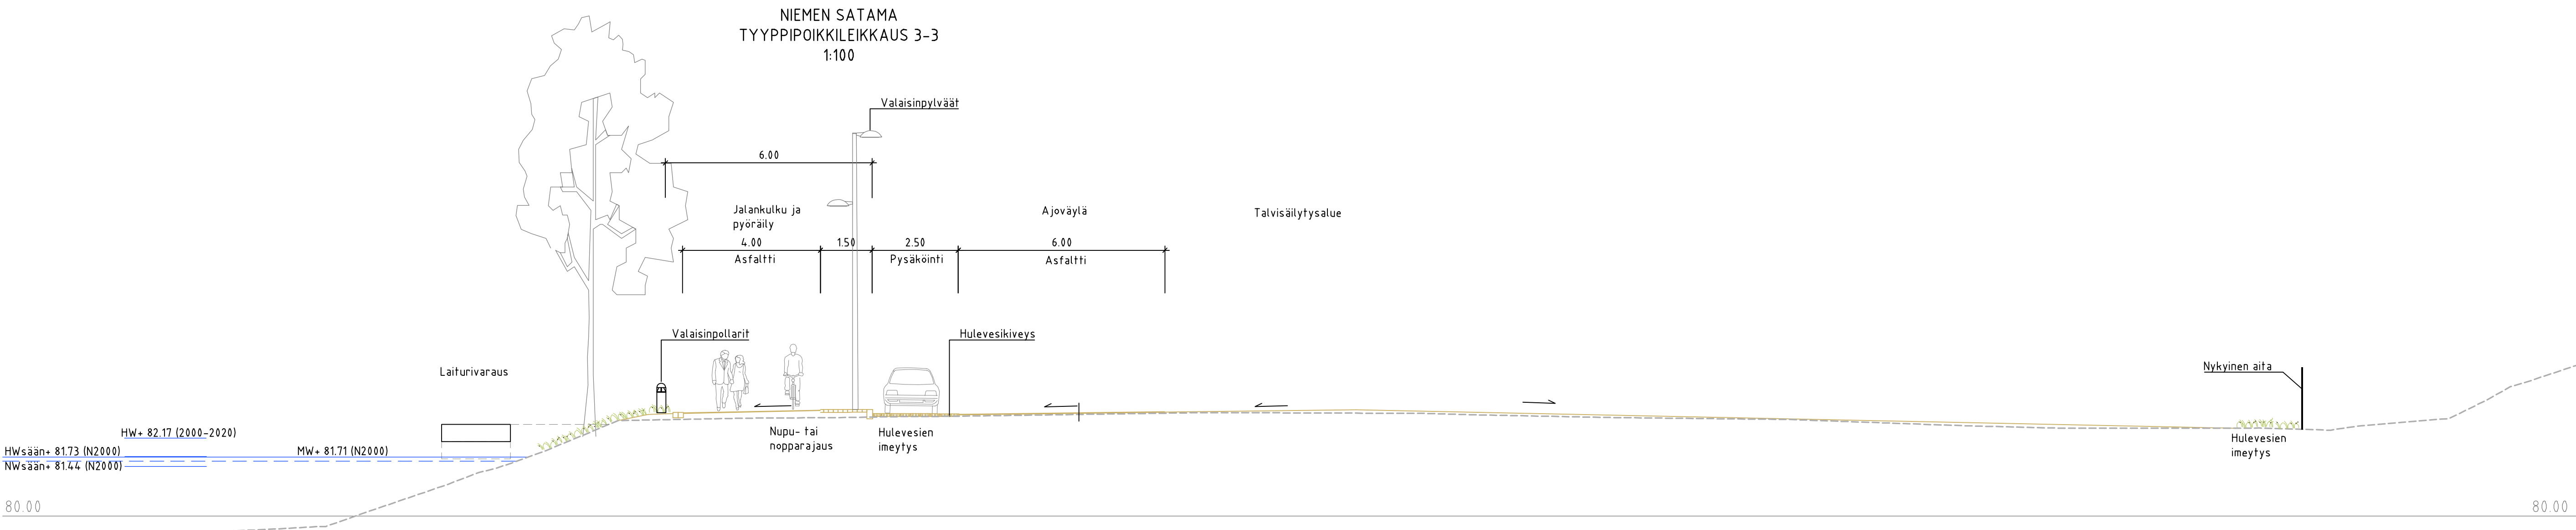
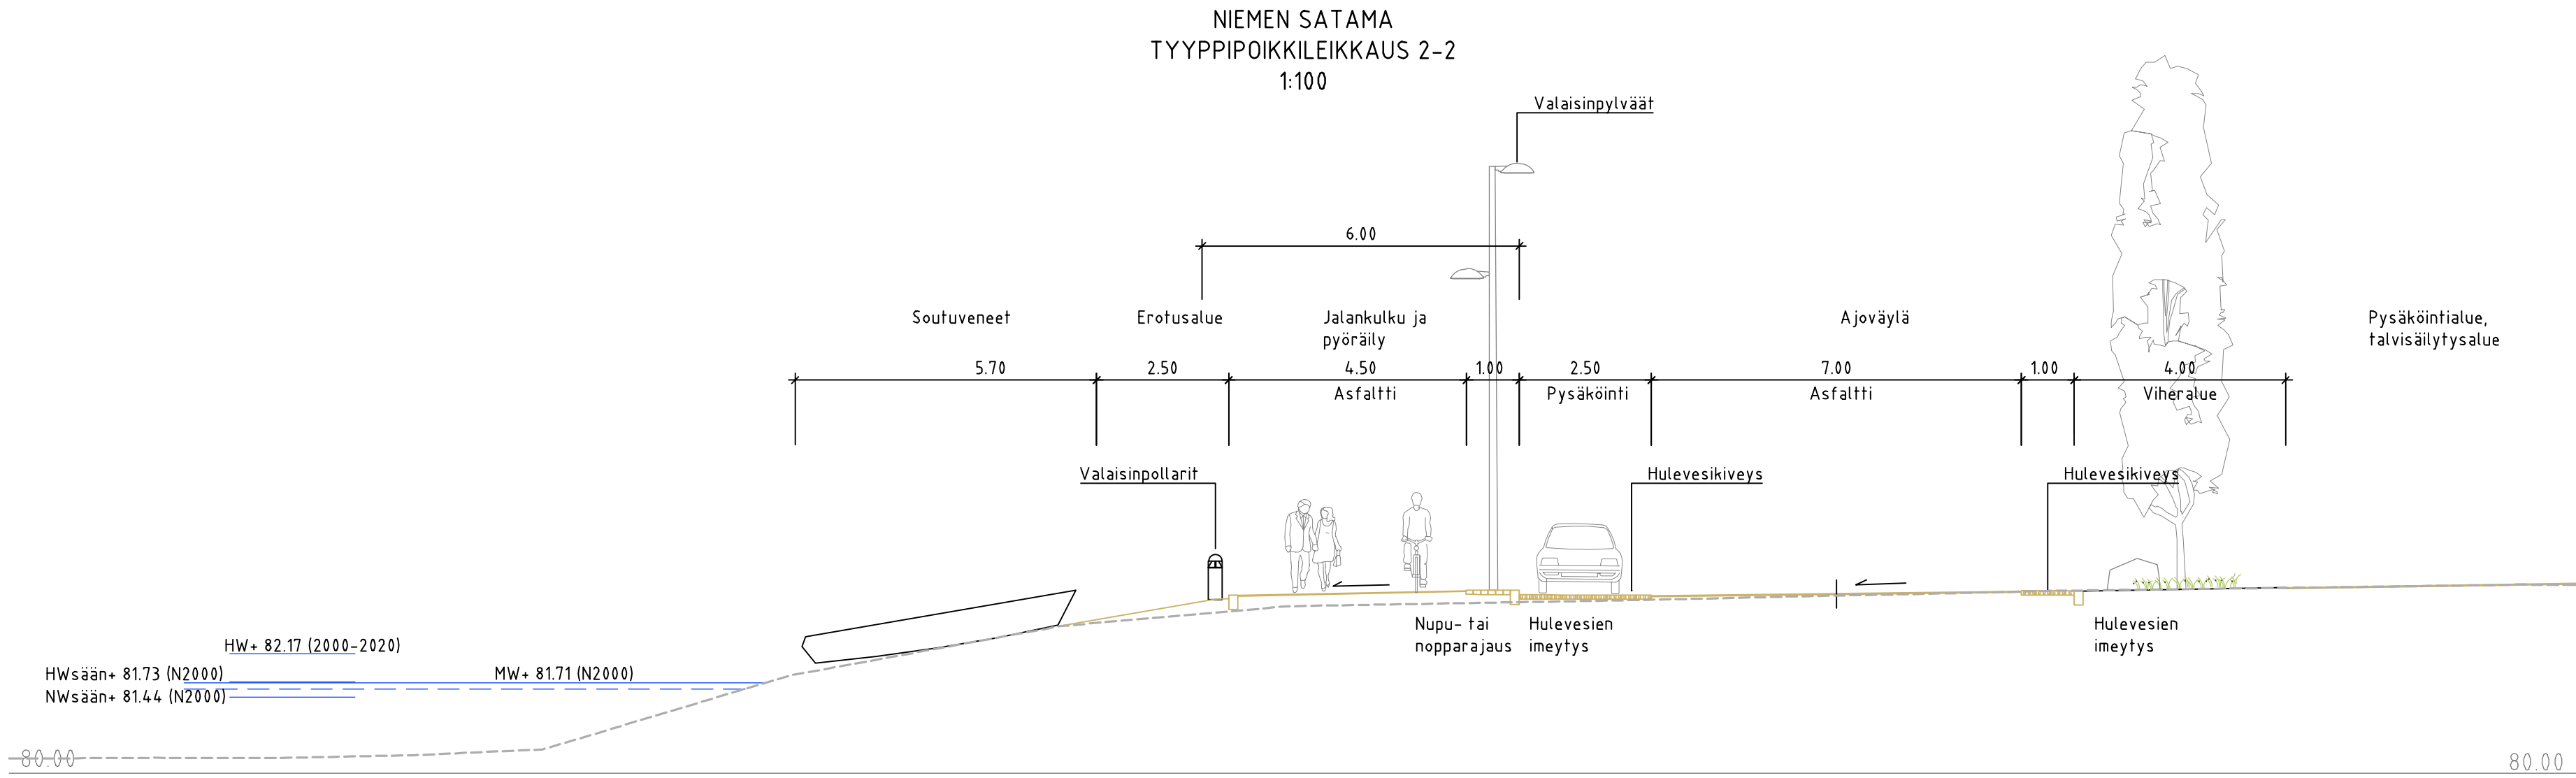


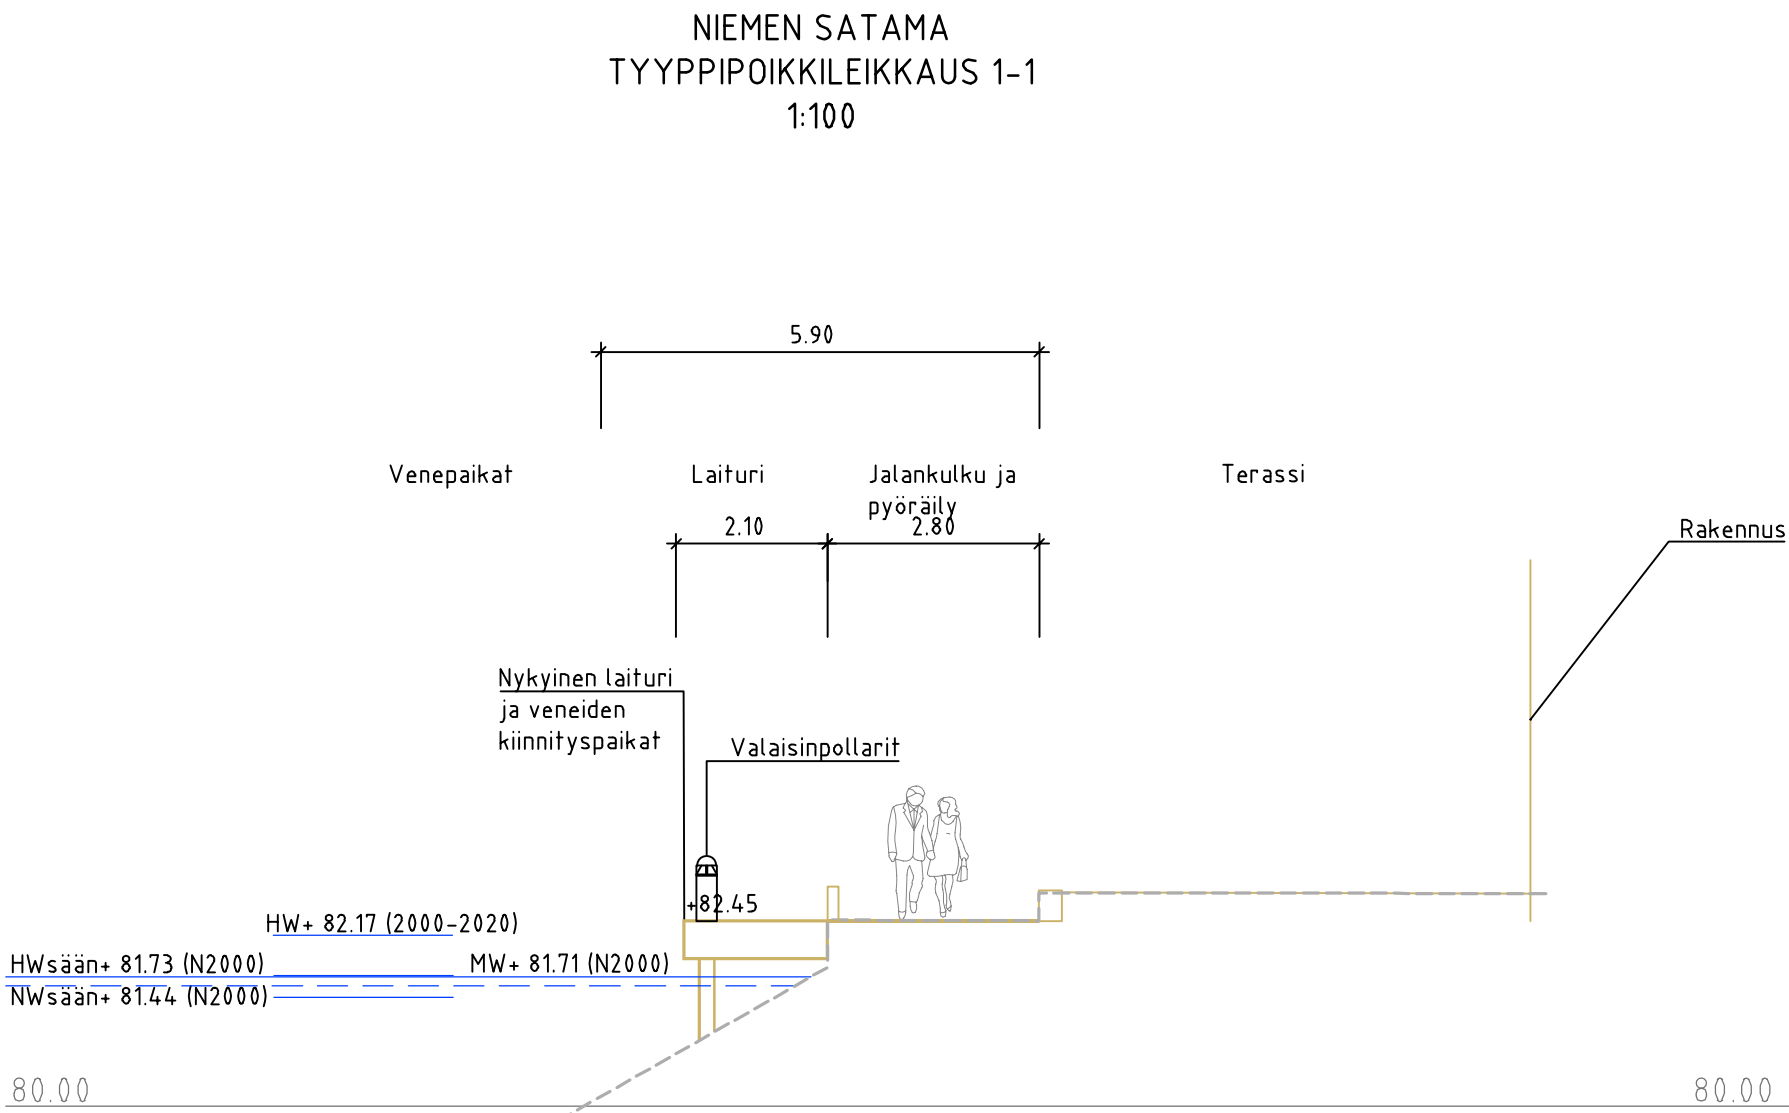

Tunn.	Lukum.	Muutos	Nimim.		Päiväys
RAMBOLL			Suunn.ala		Mittakaava
Ramboll Niemenkatu 73 15140 LAHTI puh. 020 755 611 www.ramboll.fi			TKA	1510089676	1:100
			Piirustusnro		Muutos
			2025-36-201-K		
hyv.			pii.	suunn.	pvm
K. Mönkäre			HEIR	R. Martikainen, L. Moilanen, E. Tavast	2.4.2025
RevA					
Nähtävillä / Tyla				ETRS-GK26 / N2000	
Kohteen nimi:				Kaupunginosatunnus: 4 Niemi	
Niemen satama Rakennusvaihe 3				Hyväksymispäivä:	
-asemapiirustus Suunnitelmalaji: Yleisen alueen suunnitelma				Suunnittelija: Ramboll R. Martikainen L. Moilanen E. Tavast	Mittakaava: 1:100
LAHDEN KAUPUNKI, KAUPUNKIYMPÄRISTÖN PALVELUALUE KAUPUNKITEKNIikka				Piirustusnumero: 2025-36-201-K	
Suunnitelman päiväys:				2.4.2025	
Jani Tuhkanen					