


**Selite**

	Asfaltti, jk+pp
	Reunakivi

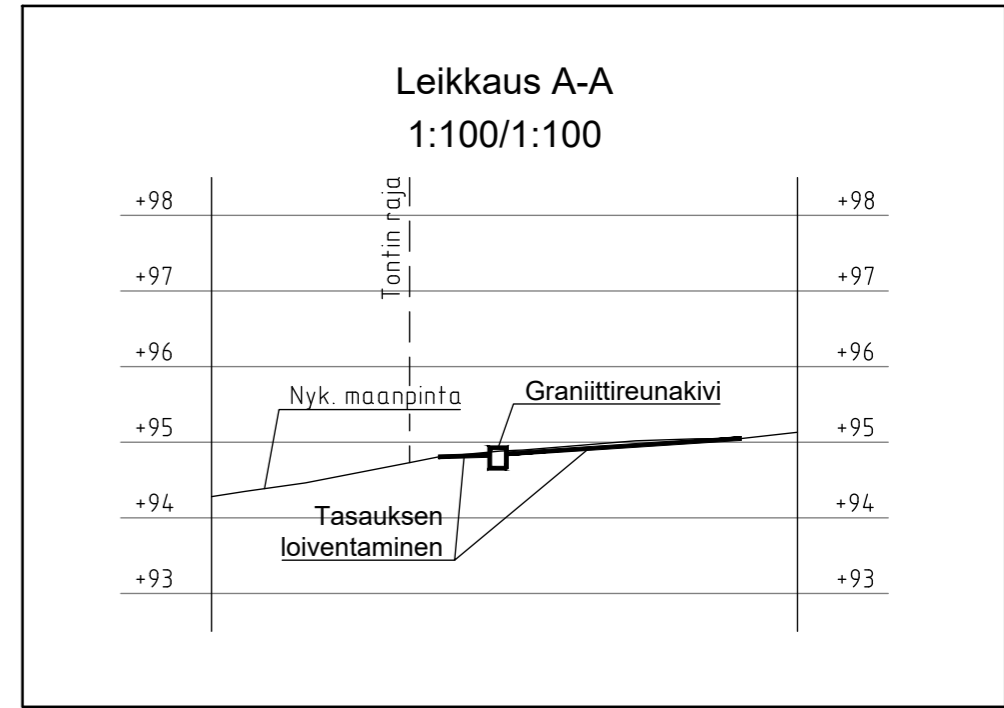

Pohjakarttana käytetty Lahden kaupungin kantakarttaa, päiväys 10/2020  
 Maanpintamallina käytetty Maanmittauslaitoksen laserkeilausaineistoa, keilausvuosi 2016.

**LUONNOS**

Kaupunginosa/Kylä <b>Renkomäki 22</b>	Korttel/Tila	Tontti/Rno	Koordinaattijärjestelmä ETRS-GK26	Korkeusjärjestelmä N2000	Mittakaava 1:200 1:100/1:100
Rakennuskohteen nimi ja osoite <b>LAHDEN KAUPUNKI Katumuutokset</b>	Piirustuksen sisältö Asemapiirustus, Orimattilankatu Leikkaus A-A		Projektinumero <b>1215</b>	Piirustusnumero <b>103</b>	Muutos
Lahti	Päiväys .. Hyväksyjä <b>J. Lepistö</b> Suunnittelija <b>P. Siitonen</b> Piirtäjä <b>P. Siitonen</b>		Vesijärvenkatu 25, 15140 Lahti www.lepisto.eu		