


MK 1:4000

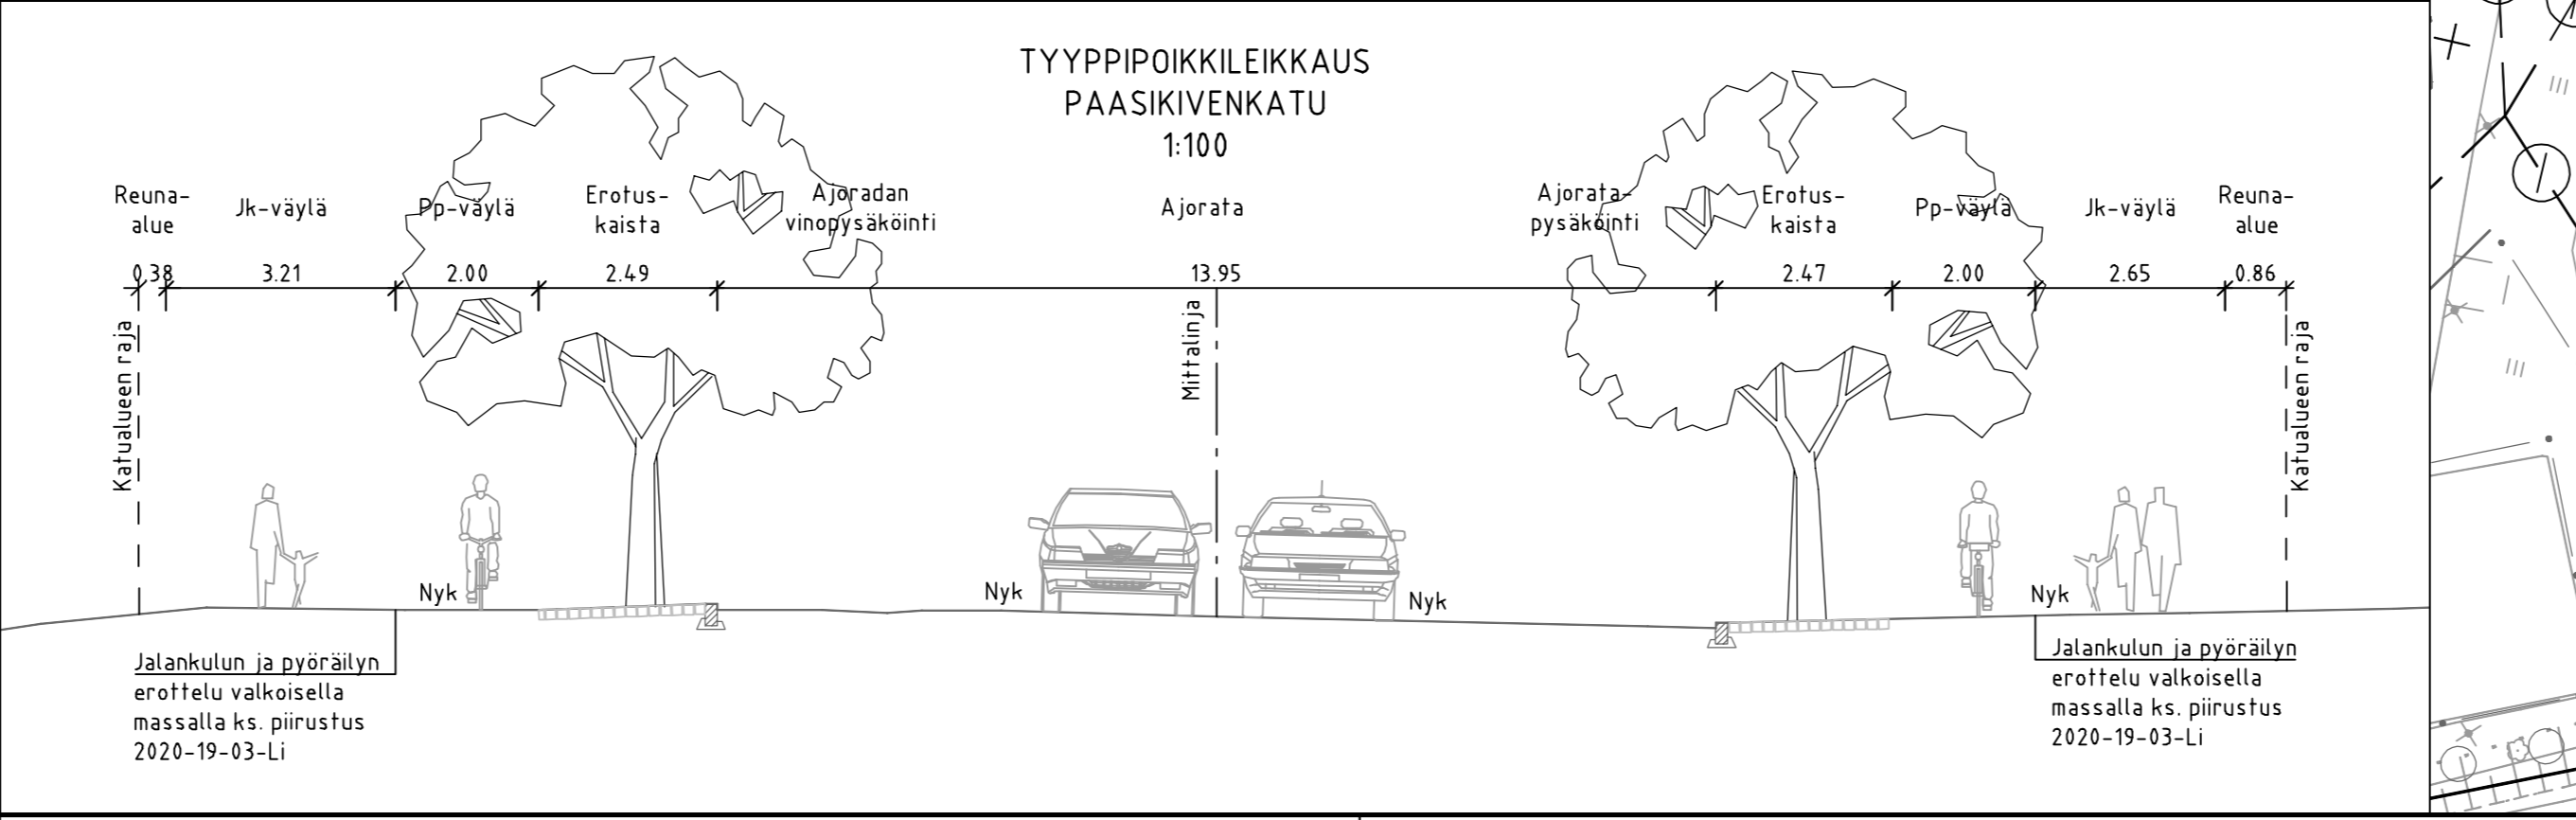

Tunn.	Lukum.	Muutos	Nimim.	Päiväys
RAMBOLL		Ramboll Niemenkatu 73 15140 LAHTI puh. 020 755 611 www.ramboll.fi	Suunn.ala TKA Piiustusno 2020-5-107-K	Työnro 1510054182 Mittakaava 1:500 Muutos
Tyy. A. Vaittinen		piir. PIHKO	suunn. H.-K. Pihkola	pvm 2.11.2020
Muutos Tela Nähtävillä Kohteen nimi: Paasikivenkatu -asemapiirustus			ETRS-GK26 / N2000 Kaupunginosatunnus: Suunnittelija: Ramboll 1:500	
Suunnittelija: Katusuunnitelma			Liittyy: X	
KUNNALLISTEKNIikka			Suunnitelman päivämäärä: 2.11.2020	
Suunnitelman päivämäärä: 2.11.2020			Mika Lastikka	
			2020-5-107-K	

W:\1366\Lahti\1510054182_Käpy\04_TULO\STU\2020-5-106_108_Asemapiirustukset_Stahberginen_Paasikivenk_Hollank.dwg