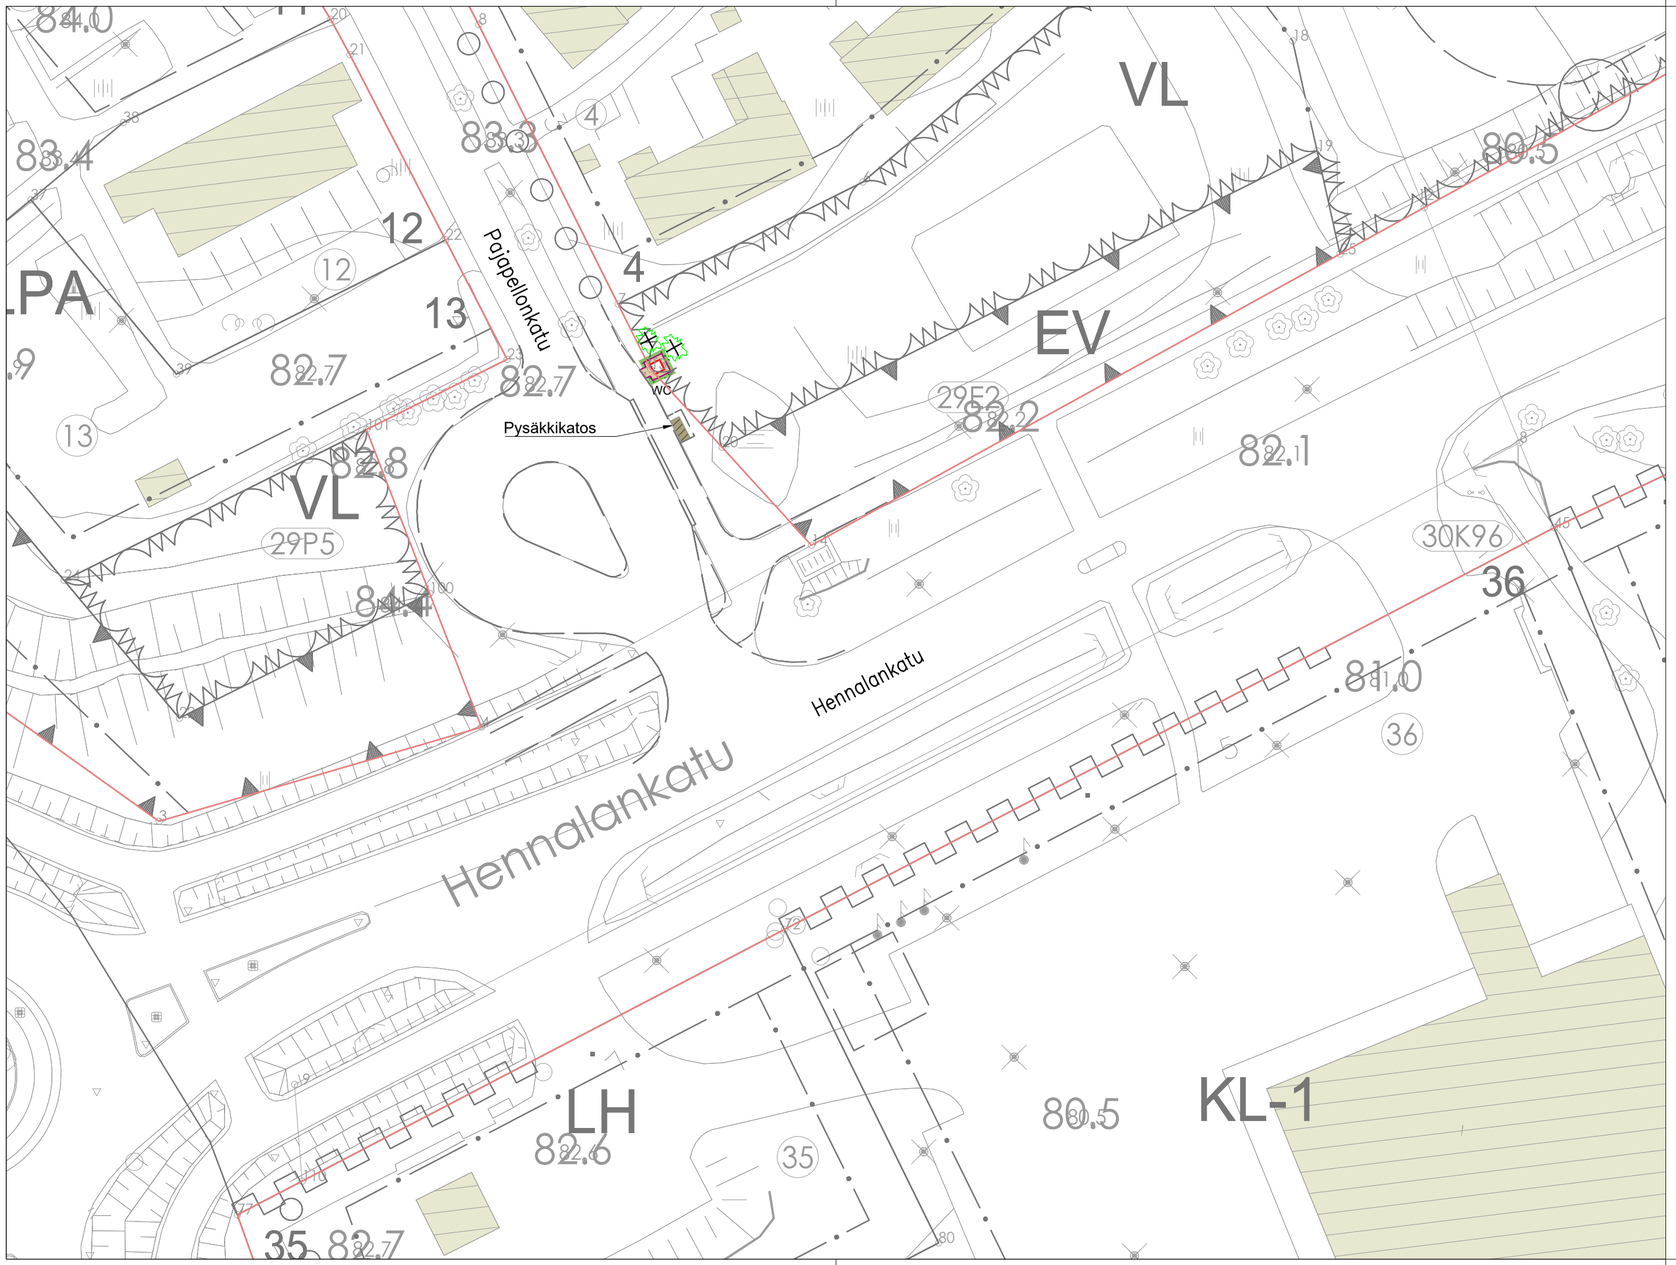

Katunäkymäkuva. Lähde: StreetSmart katunäkymäkuvapalvelu

MERKINTÖJEN SELITYS:

- KATUALUEEN RAJA
- WC — WC-ELEMENTTI, 1160x1160x2410 mm, ASENNUS BETONILAATAN PÄÄLLE SEINÄT LASIKUITULAMINAATTIA, PINTAKÄSITTELYNÄ TEIPPAUS, JOKO YKSIVÄRINEN HARMAA TAI PRINTTITEIPPAUS (ESIM. MAISEMAKUVA)
- KIVITUHKAPÄÄLLYSTEEN REUNA
- A3 MAISEMANIITTY
- KIVITUHKAPÄÄLLYSTE
- ISTUTETTAVA PENSAS

RevA	
Nähtävillä / Kyla	ETRS-GK26 / N2000
Kohteen nimi: Pajapellonkatu ja Pajapellonpuisto	Kaupunginosatunnus: 29 Okeroinen
	Hyväksymispäivä:
Suunnitelmalaji: Yleisen alueen suunnitelma	Suunnittelija: AFRY, Kati Lång, Esa Palomäki — Mittakaava: 1:500
LAHDEN KAUPUNKI, KAUPUNKIYMPÄRISTÖN PALVELUALUE KAUPUNKITEKNIIKKA	Piirustusnumero: 2025-13-101-K
Suunnitelman päivämäärä ja hyväksyjä: 15.4.2025 Mika Lastikka	