




Pituusleikkaus PL 3620 – 3440

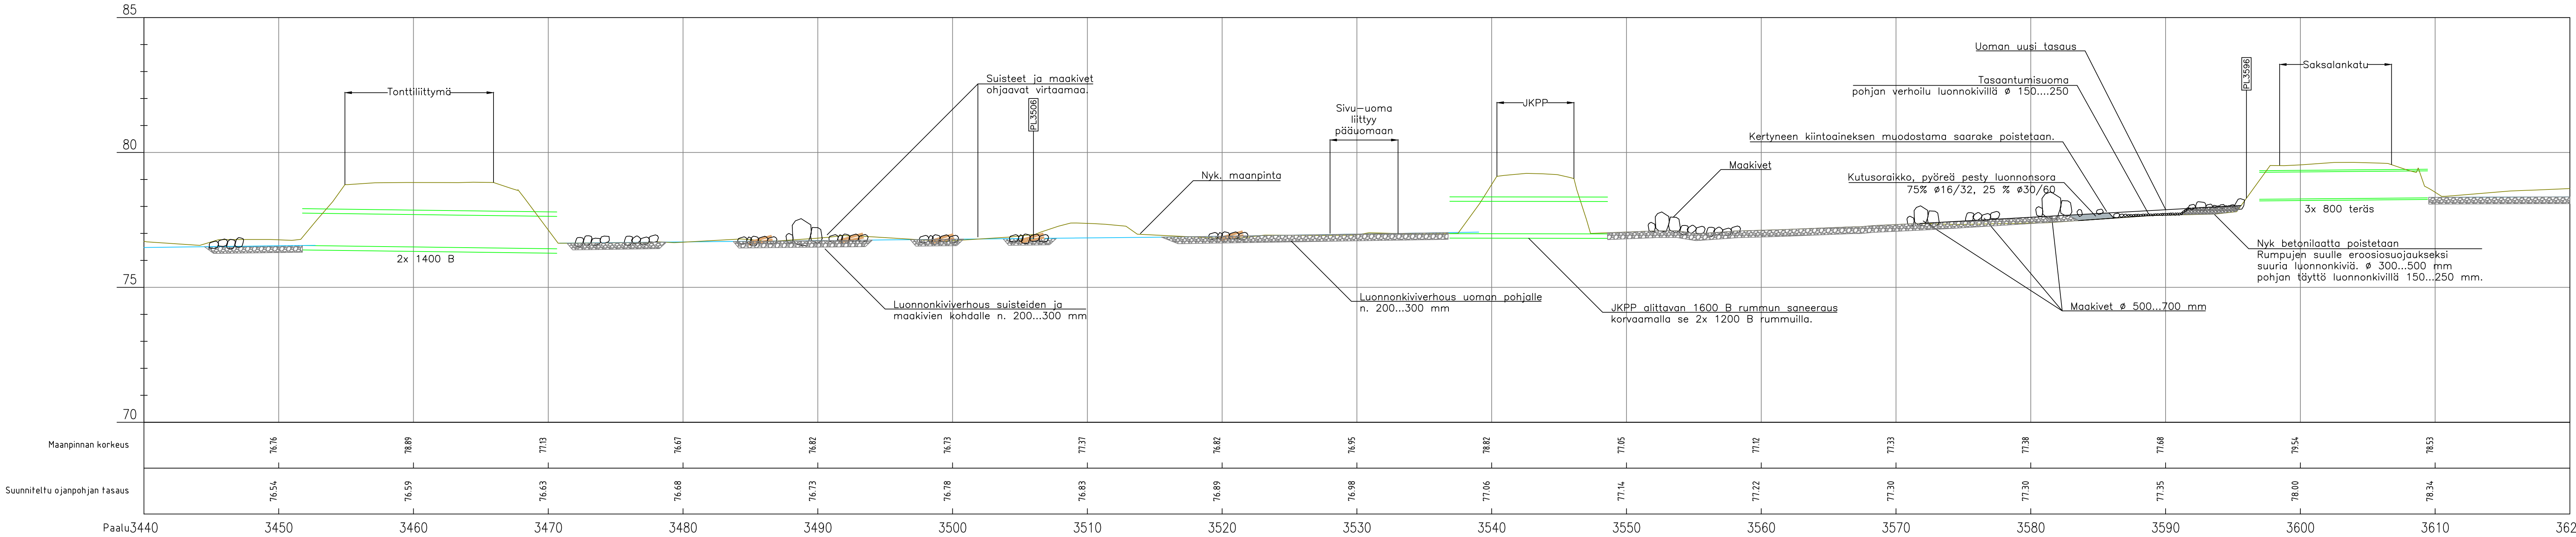

PL 3596

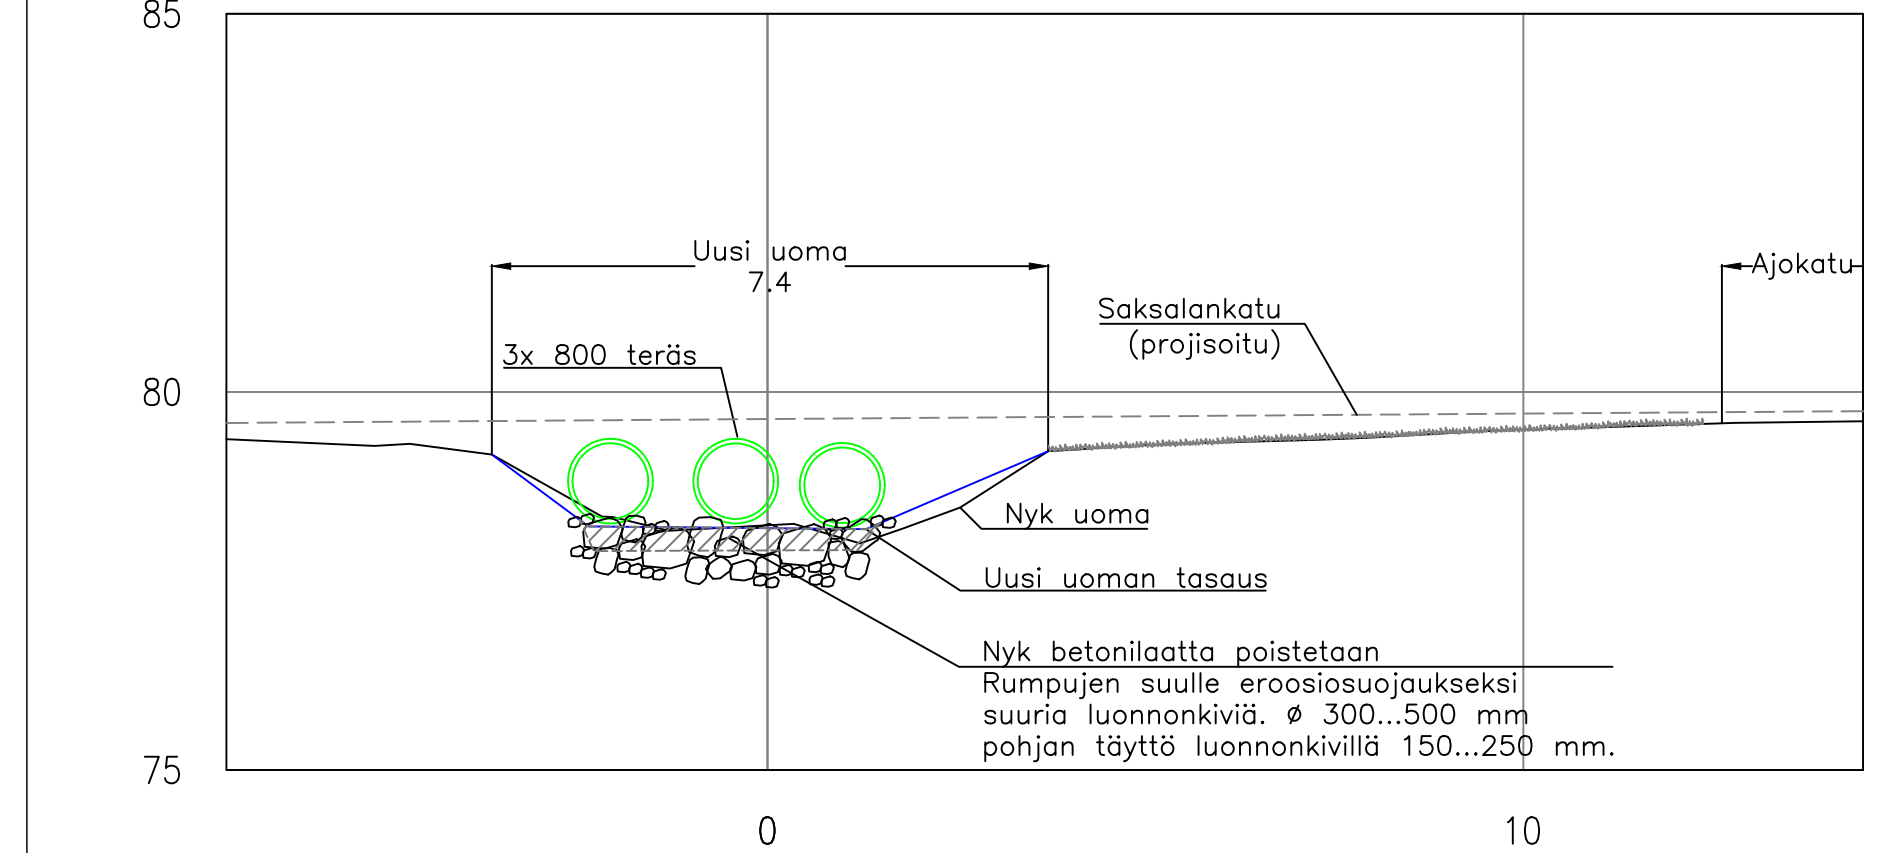

PL 3506

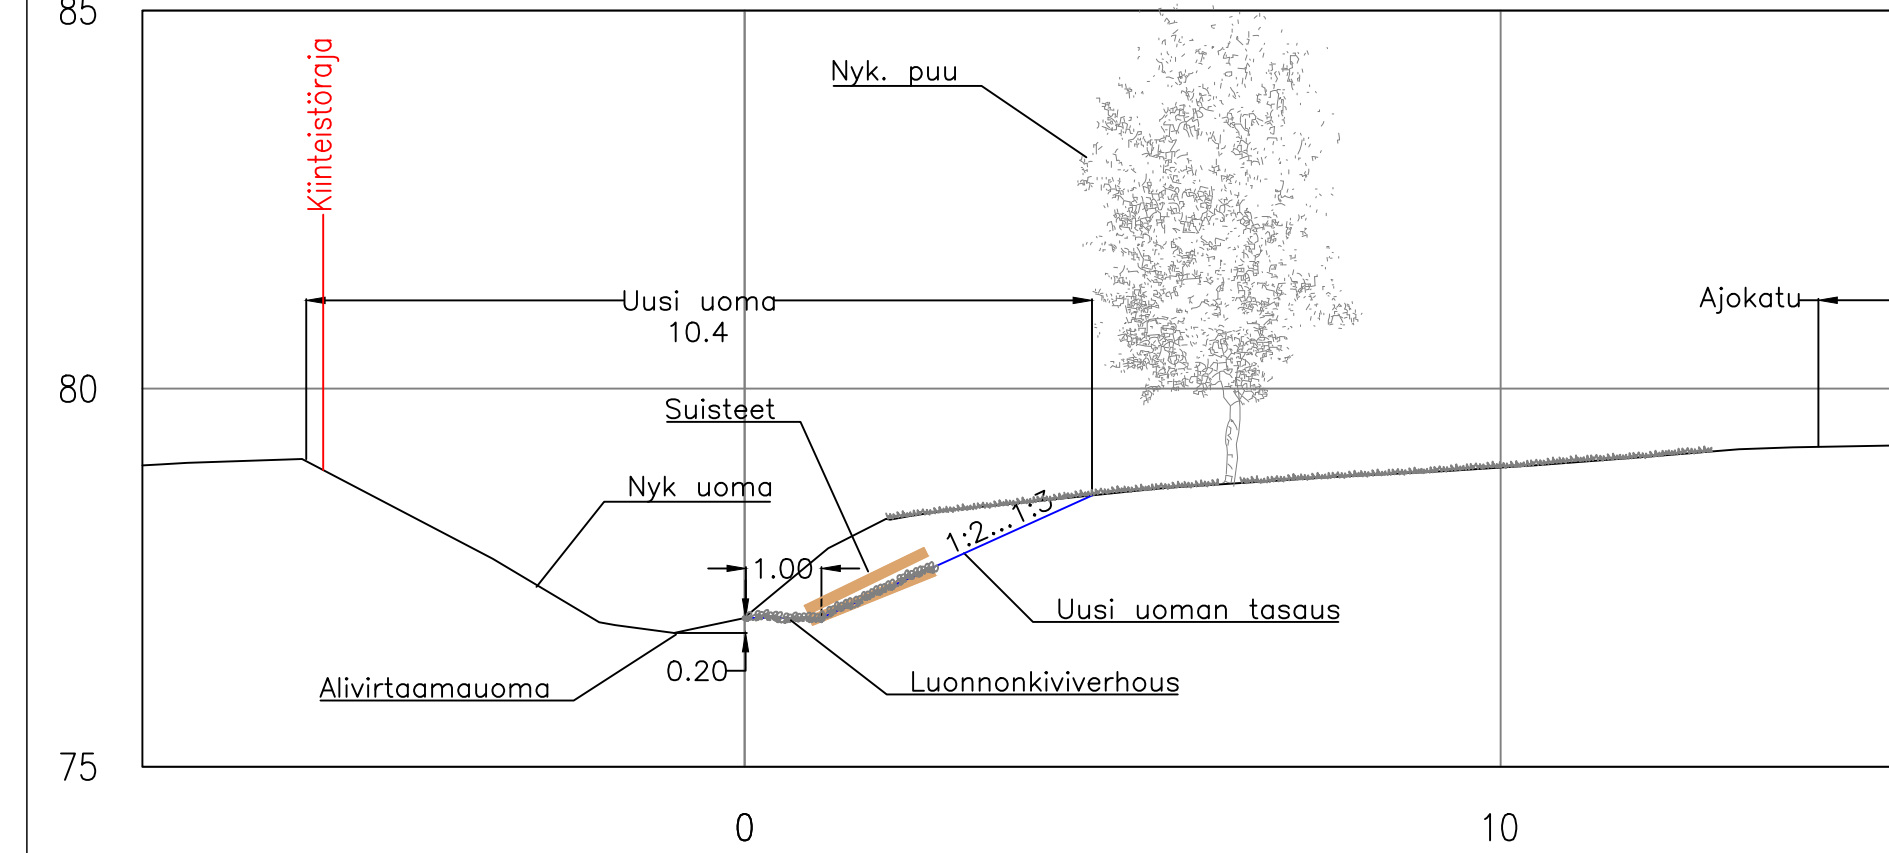

RevA		ETRS-GK26 / N2000	
Nähtävillä / Kyla		Kaupunginosatunnus: 20 Kerinkallio	
Kohteen nimi: Paskurinojan uoman väl. Vanhanradankatu - Pohjoinen Liipolankatu		Hyväksymispäivä: 3.10.2025	
Pituusleikkaus Poikkileikkaus		Suunnittelija: O. Varjos Tarkastaja: O. Nissinen	
Suunnitelmalaji: Puisto- ja katusuunnitelma		Mittakaava: 1:200/1:100 1:100	
LAHDEN KAUPUNKI, KAUPUNKIYMPÄRISTÖN PALVELUALUE		Piirustusnumero: 2025-65-204-P	
Suunnitelman päivämäärä ja hyväksyjä: 3.10.2025 Mika Lastikka			