




Pituusleikkaus PL 3800 – 3620

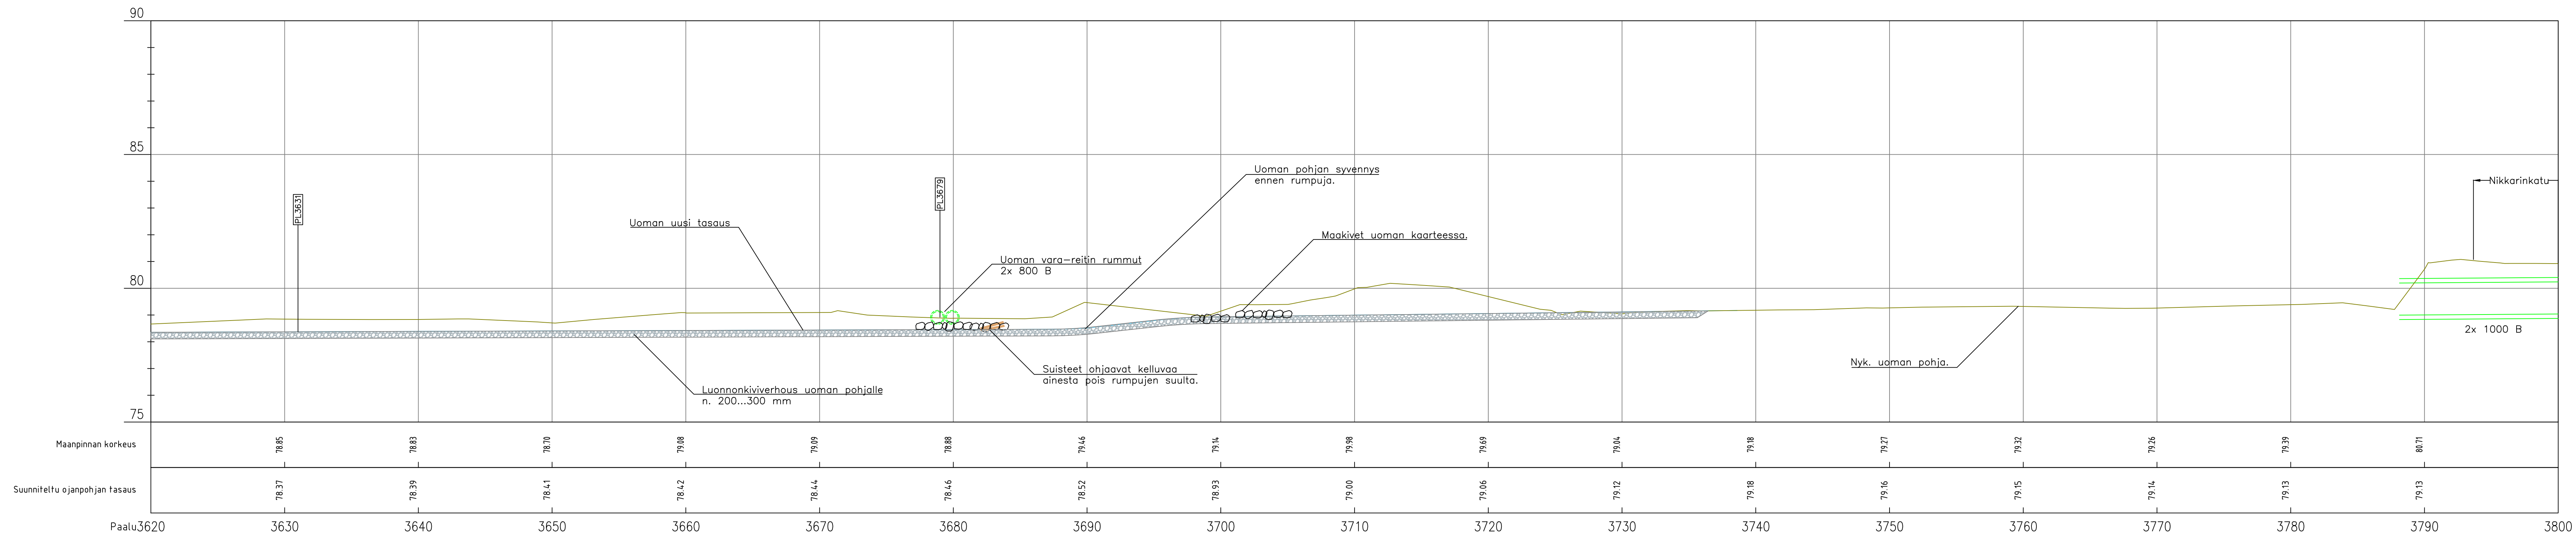

PL 3631

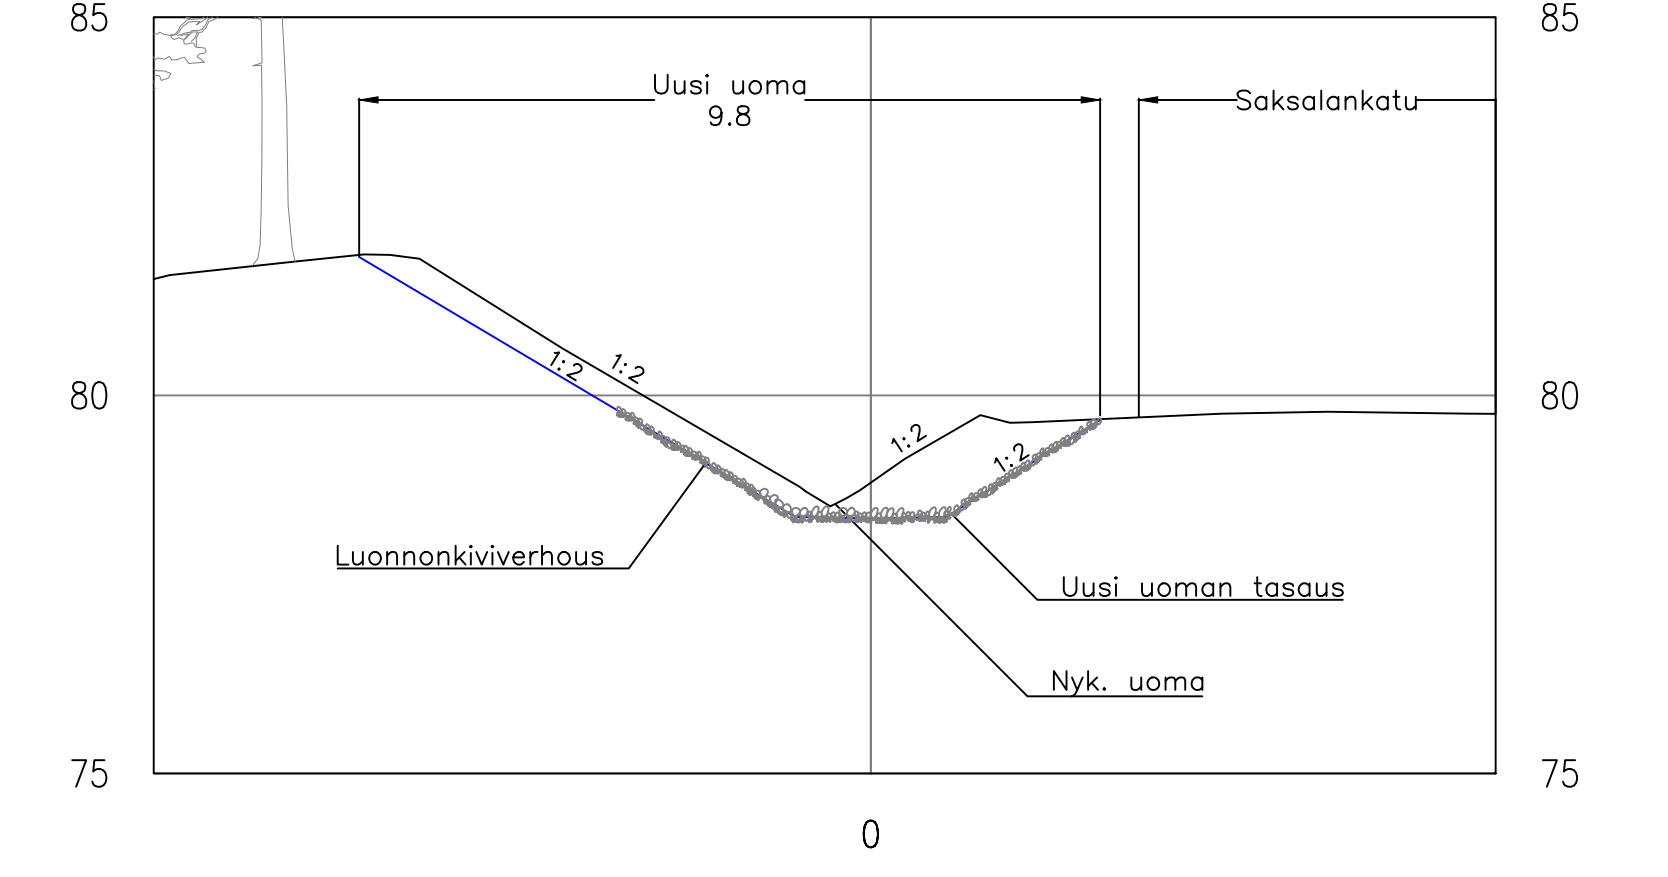

PL 3679

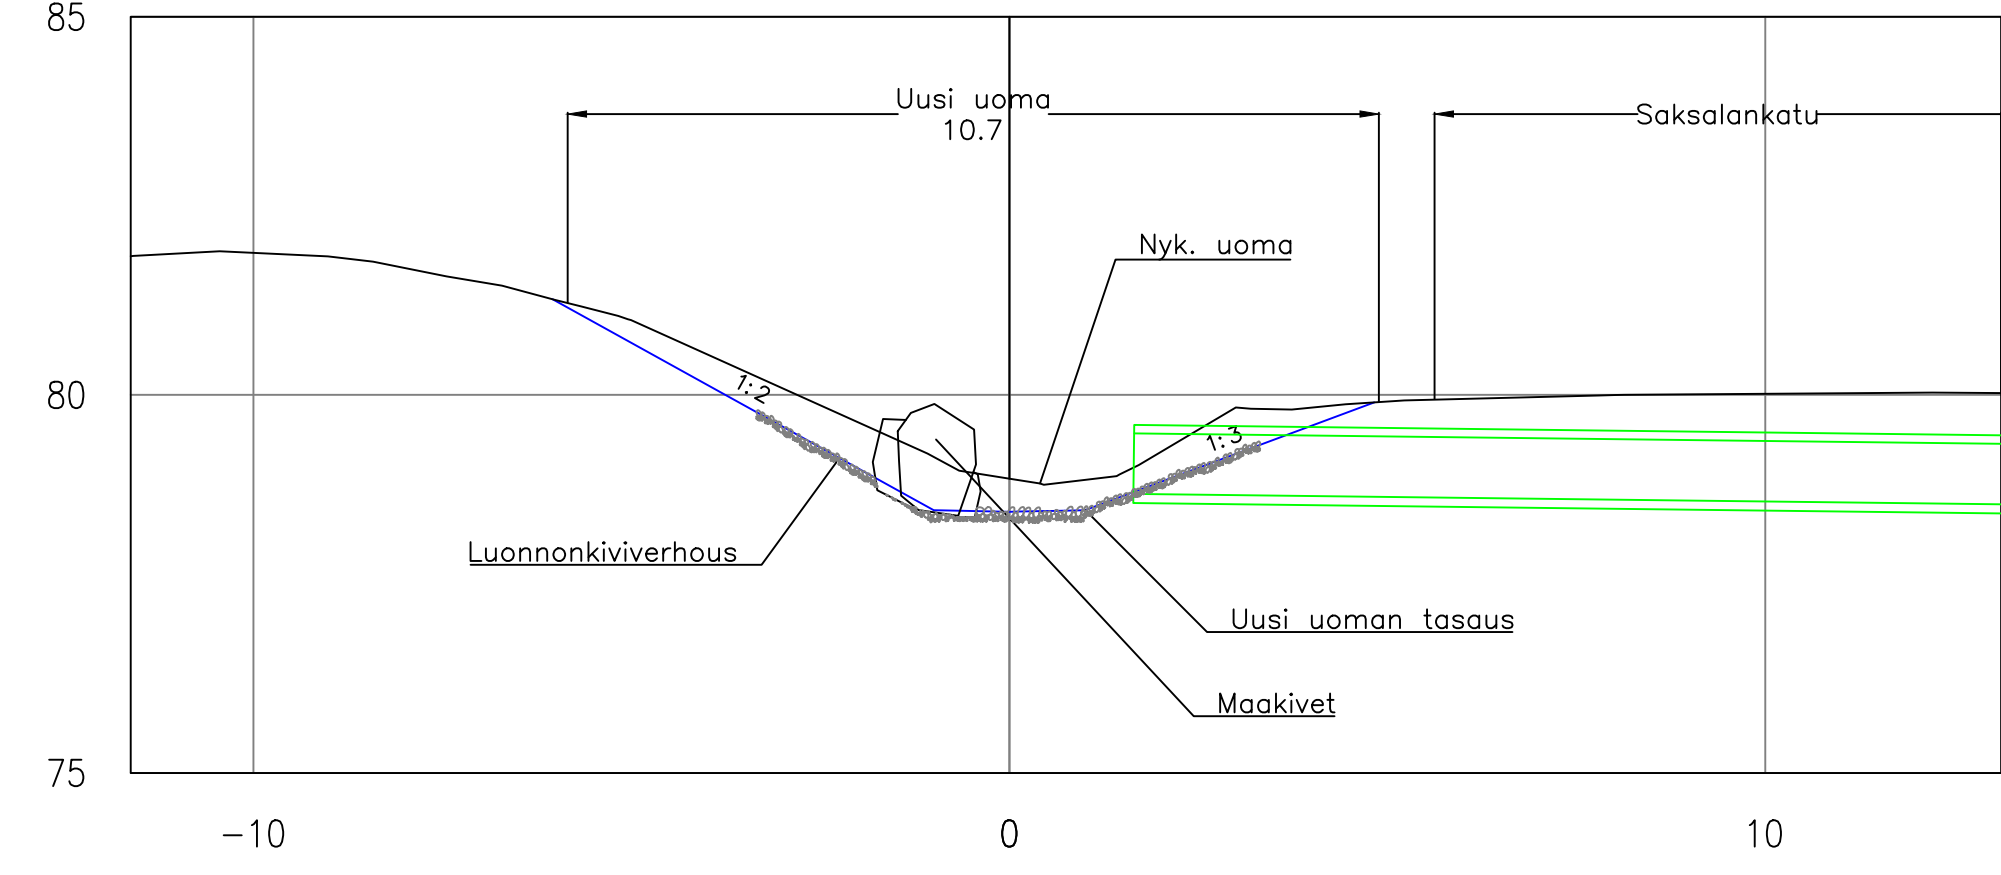

RevA		ETRS-GK26 / N2000	
Nähtävillä / Kyla		Kaupunginosatunnus: 25 Asemantausta	
Kohteen nimi: Paskurinojan uoman väl. Vanhanradankatu - Pohjoinen Liipolankatu		Hyväksymispäivä: 3.10.2025	
Pituusleikkaus Poikkileikkaus		Mittakaava: 1:200/1:100	
Suunnittelija: O. Varjos		Tarkastaja: O. Nissinen	
Puisto- ja katusuunnitelma		Suunnitelmalaji: SITOWISE	
LAHDEN KAUPUNKI, KAUPUNKIYMPÄRISTÖN PALVELUALUE			
Suunnitelman päivämäärä ja hyväksyjä: 3.10.2025 Mika Lastikka		Piirustusnumero: 2025-65-203-P	