



# Pituusleikkaus PL 3940 - 3800

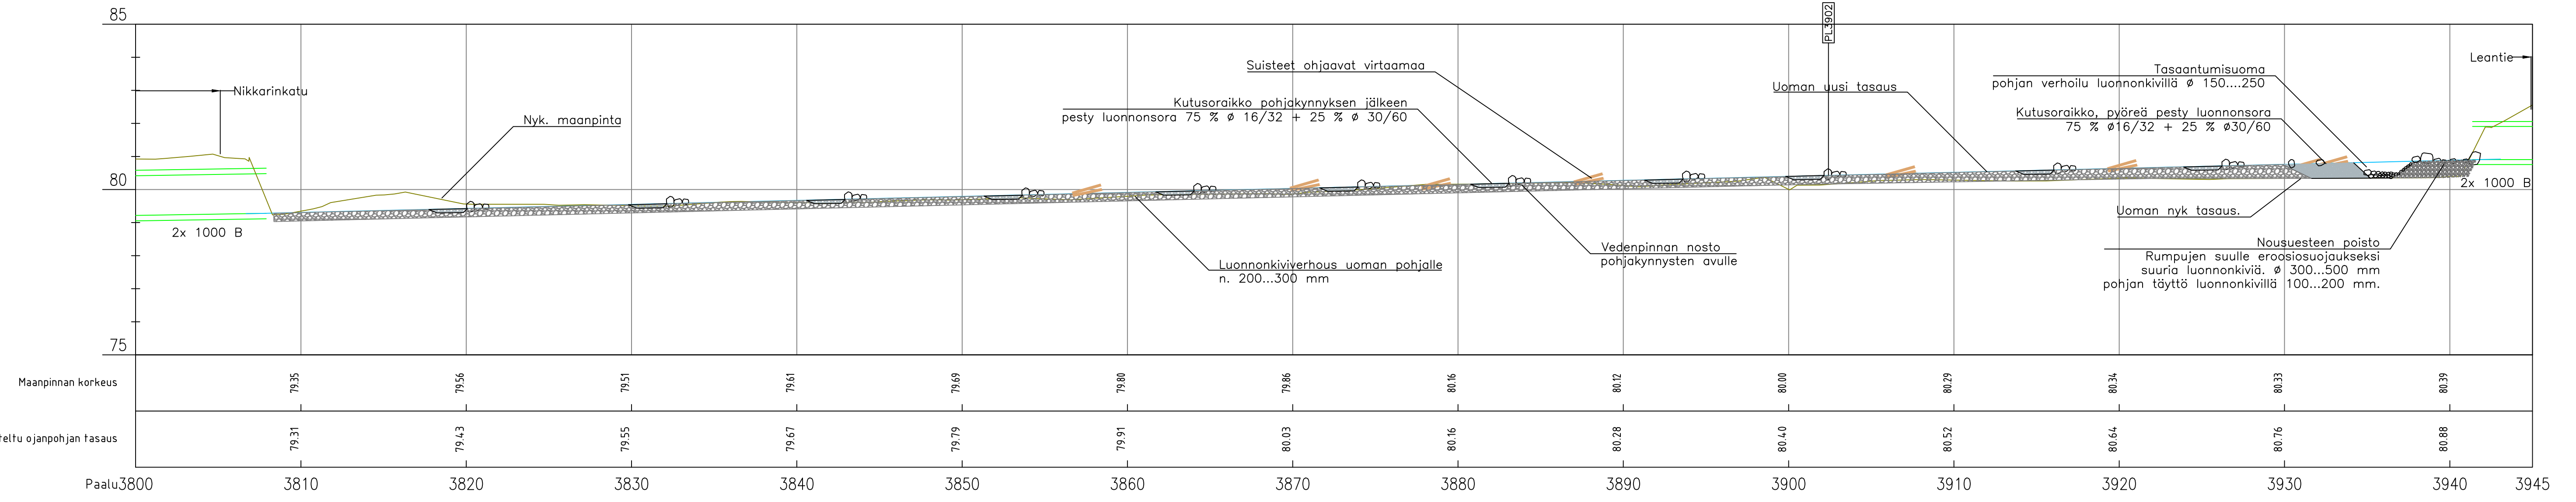

# PL 3902

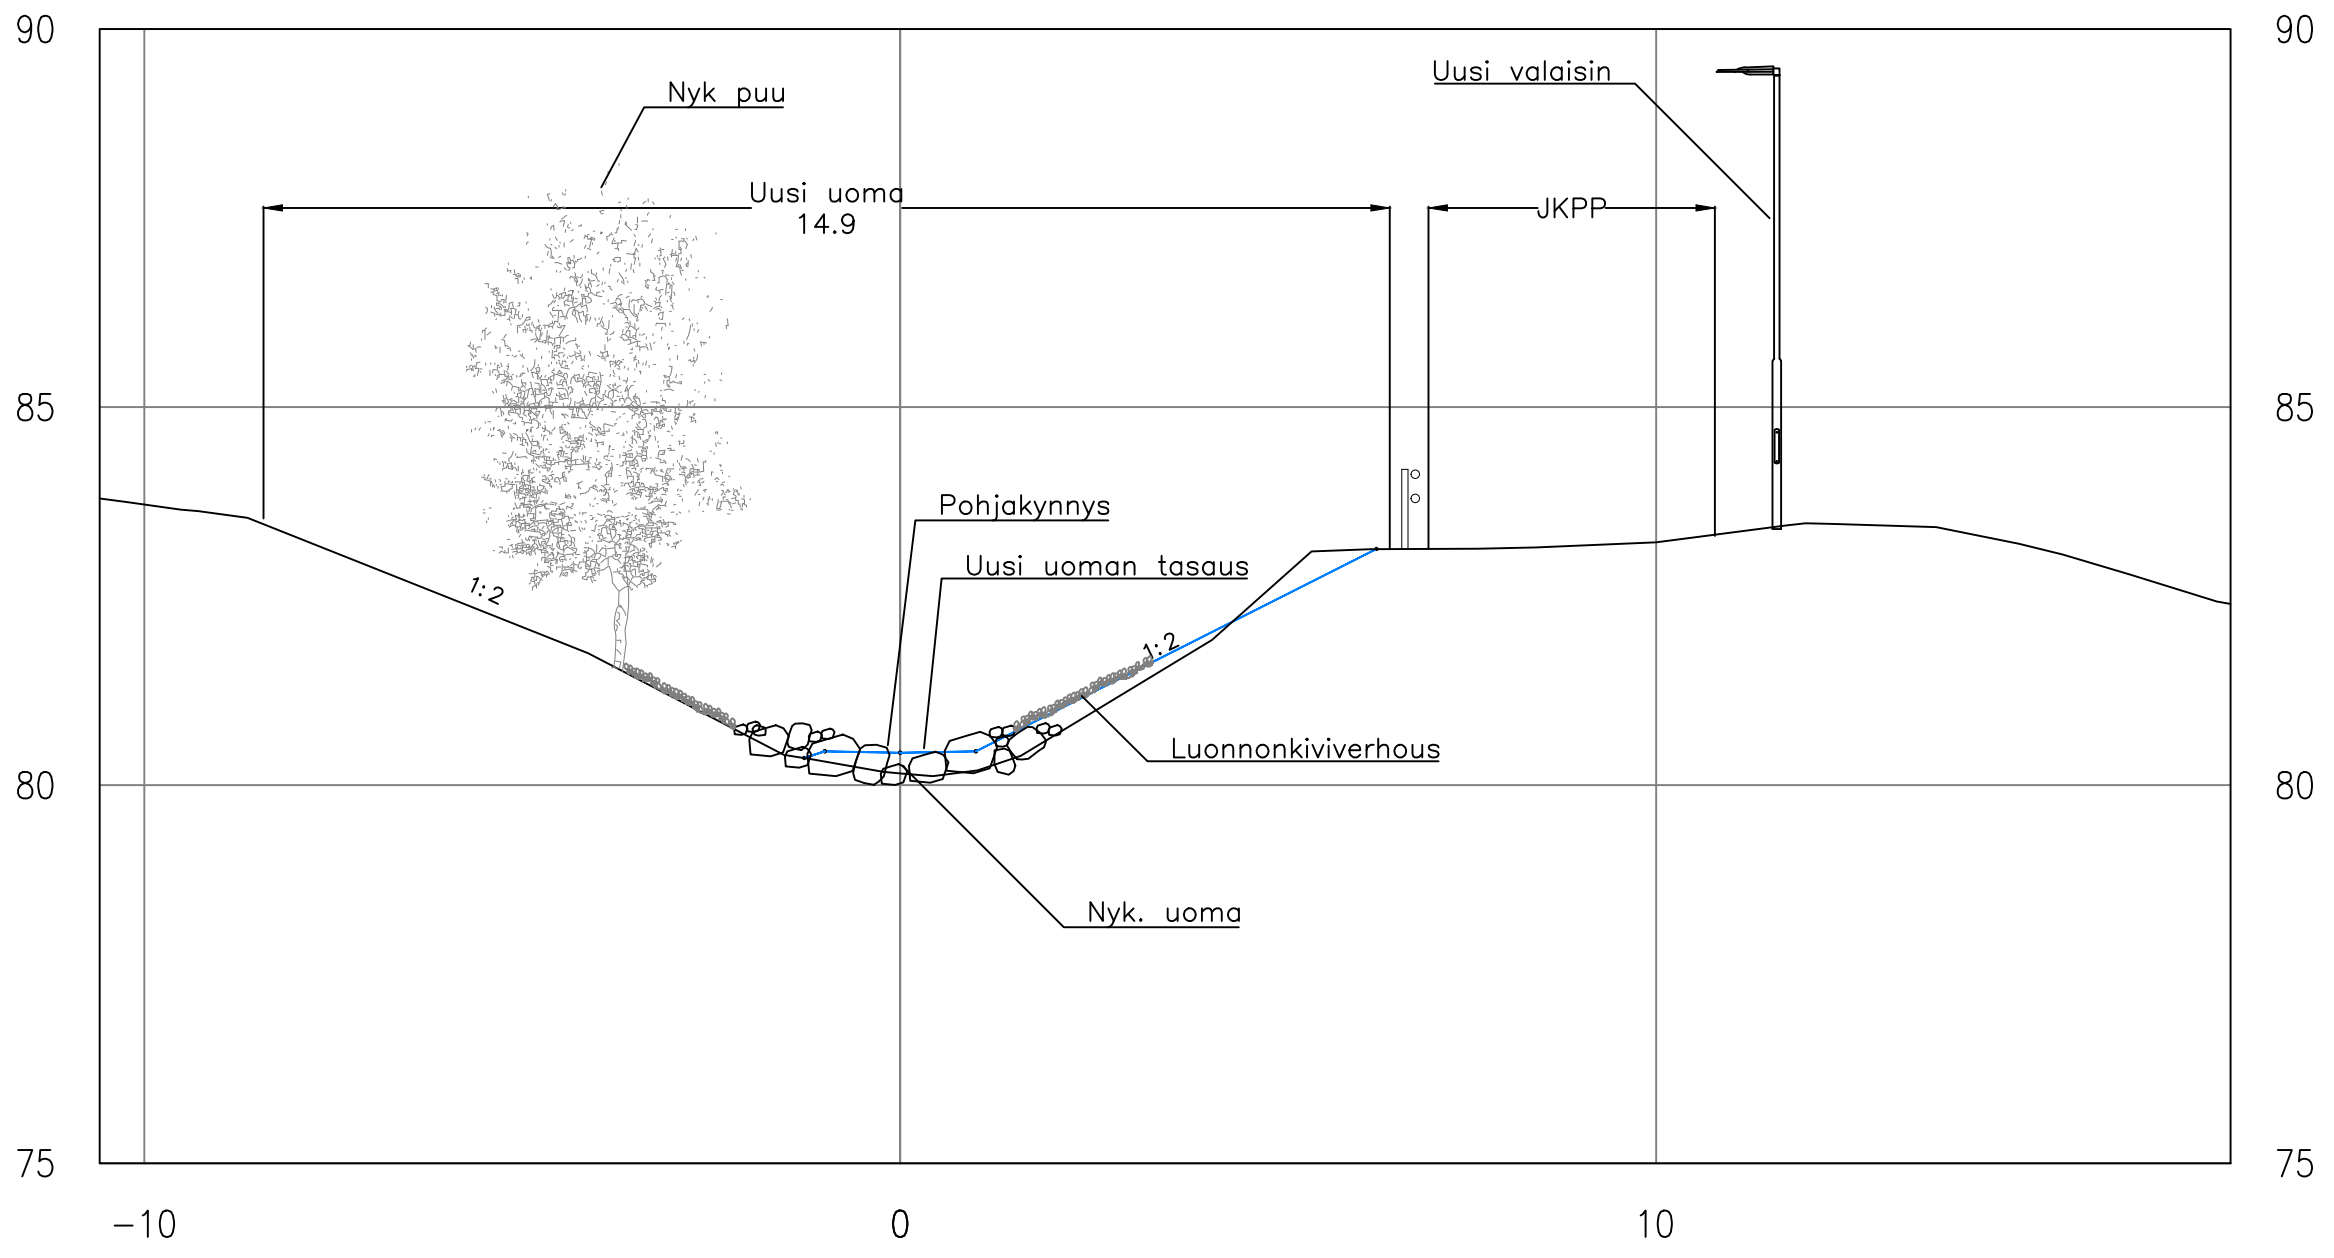

RevA		ETRS-GK26 / N2000	
Nähtävillä / Kyla		Kaupunginosatunnus: 25 Asemantausta	
Kohteen nimi: Paskurinojan uoman väl. Vanhanradankatu - Pohjoinen Liipolankatu		Hyväksymispäivä: 3.10.2025	
Pituusleikkaus Poikkileikkaus Suunnitelmalaji: Puisto- ja katusuunnitelma		Suunnittelija: O. Varjos	Mittakaava: 1:200/1:100
LAHDEN KAUPUNKI, KAUPUNKIYMPÄRISTÖN PALVELUALUE		Tarkastaja: O. Nissinen	1:100
Suunnitelman päivämäärä ja hyväksyjä: 3.10.2025 Mika Lastikka		Piirustusnumero: 2025-65-202-P	