



KALUSTEET JA VARUSTEET

1 Juna, junarata ja liikennepuomit



2 Huoltoasema ja autopesu



3 Lahden hyppytornit ja radiomastot



4 Satama laivalla, laiturilla ja aaltokummuilla



5 Pikku-Veskun silta ja lampi



6 Sibeliustalo: katos viherkatolla, soitinleikkejä




7 Rakennustyömaa




8 Torikojut ja varjostettu istuskelualue



Kalustemalleja

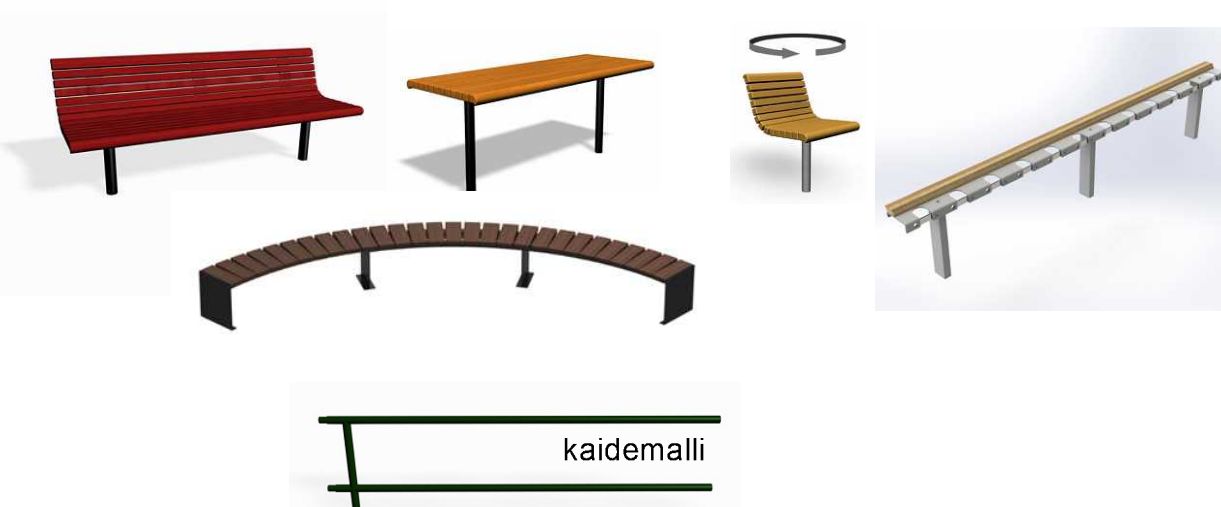

Kiveysmalleja

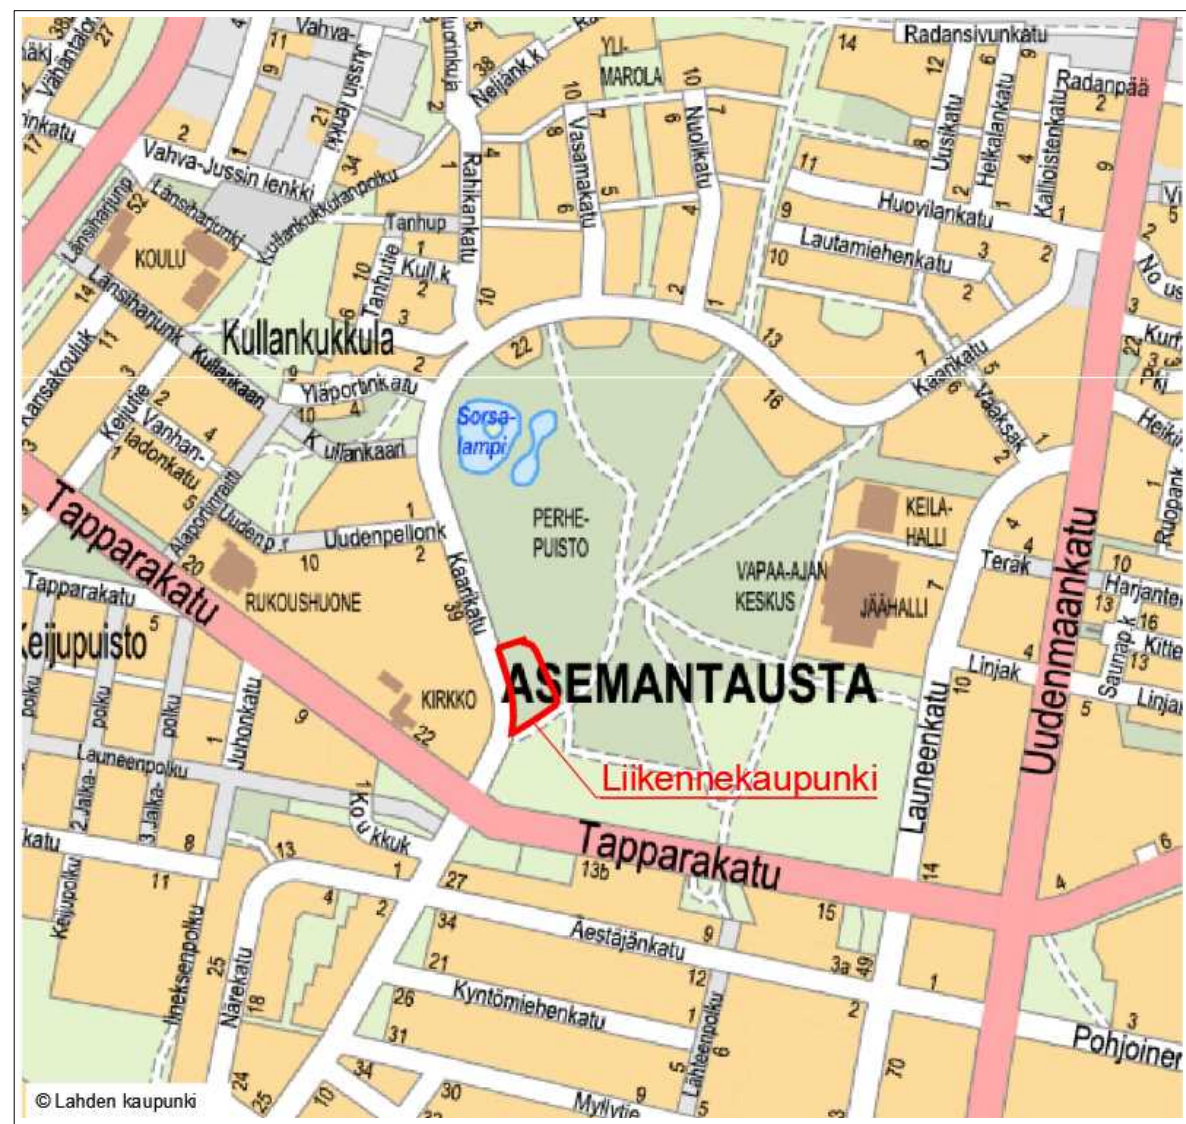

MERKKIEN SELITYKSET

- Säilytettävä lehtipuu / havupuu
- Poistettava puu
- Istutettava lehti- / havupuu / kukkiva puu
- Istutettava köynnös
- Säilytettävä pensas
- Istutettava vapaamuotoinen pensas
- Istutettava pensas
- Nurmi
- Asfaltti
- Betonikivi
- Betonikivi graniittiraidoilla
- Nurmikivi
- Sirotepinta
- Eco-surface
- Tekonurmi
- Valettu turva-alusta
- Madallettu reunakivi
- Tiiliruusu
- Leikkiväline ja turva-alueen raja
- Penkki
- Uusi / poistettava / säilyvä valaisin
- Roska-astia
- Valettu kumpu, kummun korkeus
- Kumirouhe-puolipallo
- Junarata kivituhkalla
- Matala kaide
- Pollaririvi
- Puun juuristosuoja ja rungonsuoja

Puiston hoitoluokka R3 Käyttöviheralue

RevA	ETRS-GK26 / N2000
Nähtävillä / Kyla	
Kohteen nimi:	Kaupunginosatunnus: 25 Asemantausta
LAUNEEN PERHEPUISTON LIIKENNEKAUPUNKI	Hyväksymispäivä: 29.8.2025
Asemapiirustus	Mittakaava: 1:200
Suunnittelija:	T. Karhunen J. Pollinoja
Suunnitelmalaji:	Piirustusnumero:
Puistosuunnitelma	2025-77-101-P
LAHDEN KAUPUNKI, KAUPUNKIYMPÄRISTÖN PALVELUALUE	
KAUPUNKITEKNIikka	
Suunnitelman päivämäärä ja hyväksyjä:	29.8.2025 Mika Lastikka