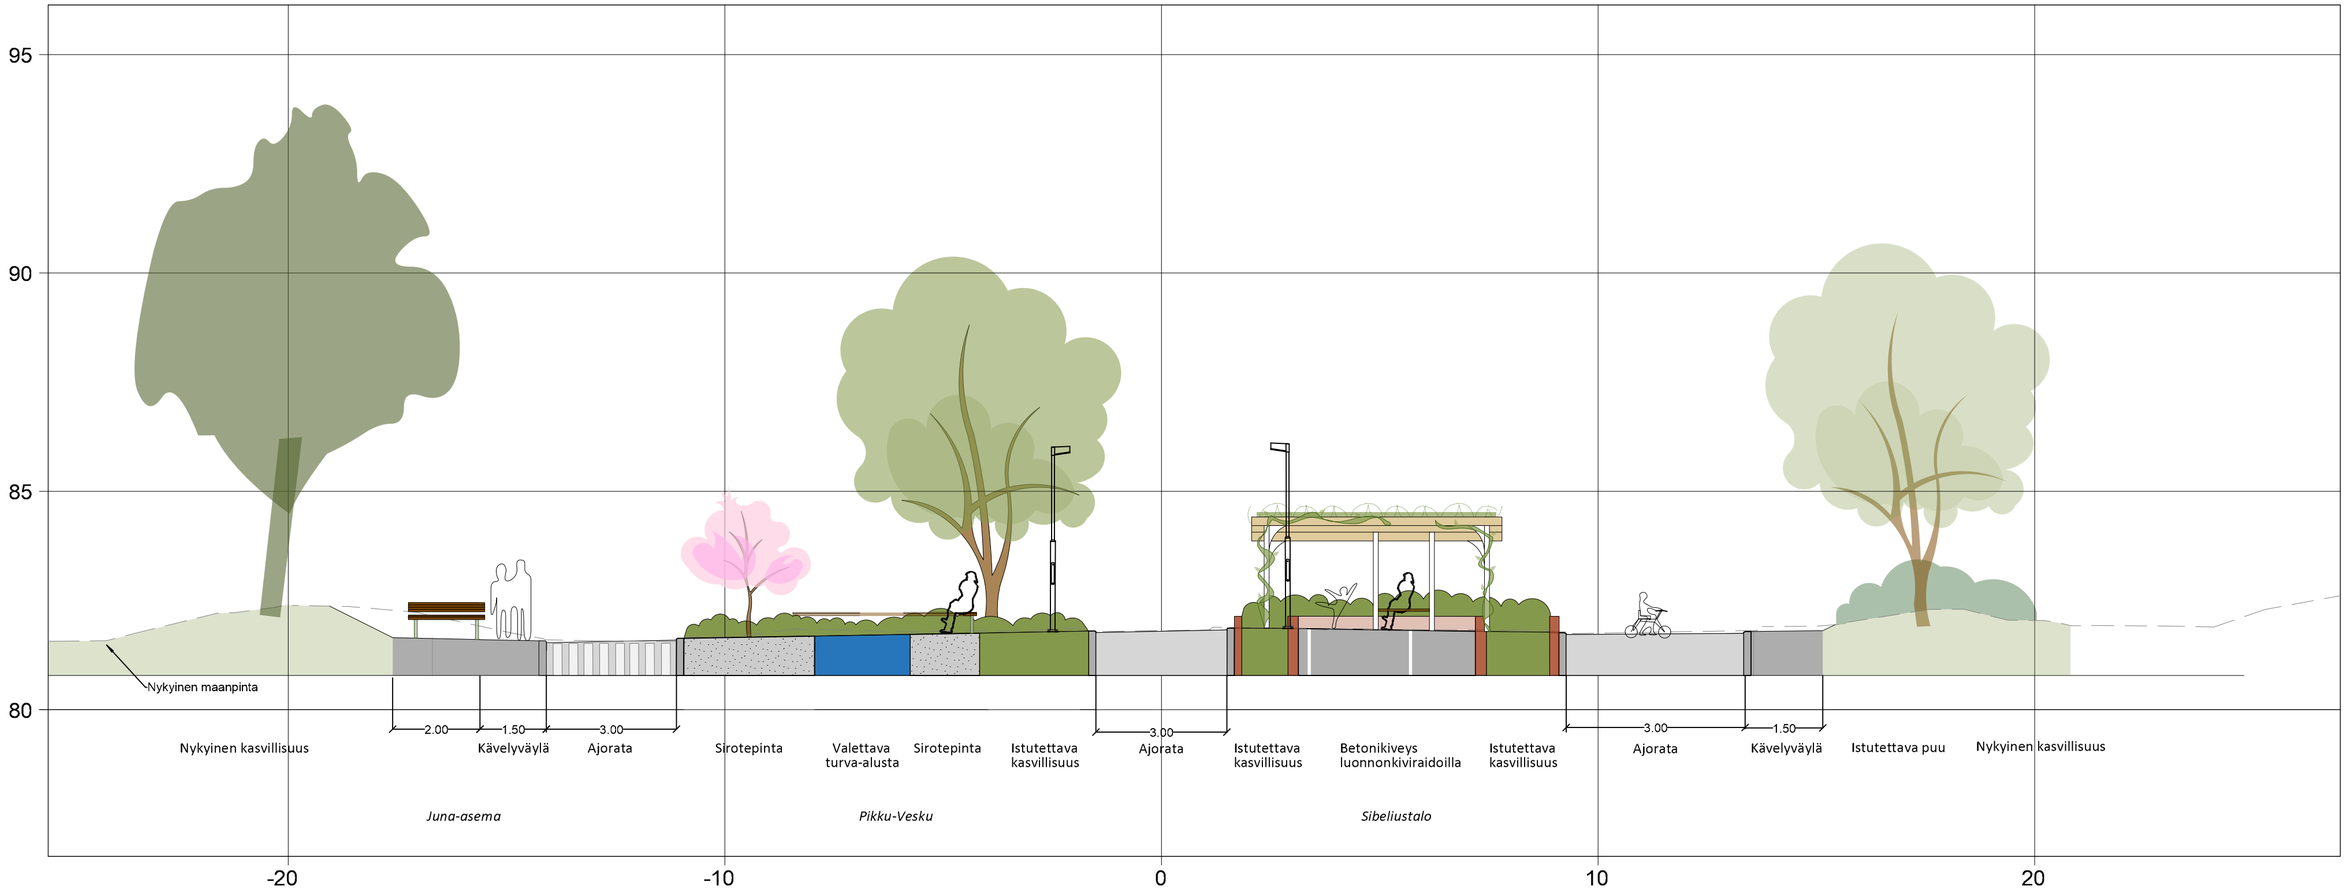

RevA	
Nähtävillä / Kyla	ETRS-GK26 / N2000
Kohteen nimi: LAUNEEN PERHEPUISTON LIIKENNEKAUPUNKI Poikkileikkaus B-B	Kaupunginosatunnus: 25 Asemantausta
	Hyväksymispäivä: 29.8.2025
Suunnittelija: DESTIA A COLAS COMPANY T. Karhunen J. Poltinoja	Mittakaava: 1:100
Suunnitelmalaji: Puistosuunnitelma	
LAHDEN KAUPUNKI, KAUPUNKIYMPÄRISTÖN PALVELUALUE KAUPUNKITEKNIIKKA	Piirustusnumero:
Suunnitelman päivämäärä ja hyväksyjä: 29.8.2025 Mika Lastikka	2025-77-103-P