

## PERHEPUISTON LINNAN PIHAN RAKENTAMINEN


### Rakennushankkeen kuvaus


Lahden kaupungin Vihertoimi suunnittelee ja rakentaa Perhepuiston linnan piha-alueen. Leikkialue sijaitsee asemakaavan mukaisella Asemantaustanpuiston urheilu- ja virkistyspalvelualueella (VU) Asemantaustan 25. kaupunginosassa. Rakennushanke sisältää leikkipaikan rakentamisen: uusien välineiden, kalusteiden ja alustojen asentamisen sekä kasvillisuuden istuttamisen. Leikkialueen saneeraus on vuoden 2021 toteutusohjelmassa.

### Vaikuttaminen

Suunnitelmaluonnokseen voi tutustua Lahti-Pisteessä, osoitteessa Aleksanterinkatu 18, 15140 Lahti sekä netissä <https://www.lahti.fi/asuminen-ja-ymparisto/kaupunkiympariston-suunnittelu/nyt-nahtavilla/> → Nähtävillä olevat viheraluesuunnitelmat.

Suunnitelmaa voi kommentoida ajalla **28.1.- 10.2.2021** suunnitteluhortonomi Viivi Tassolle, viivi.tasso(a)lahti.fi tai osoitteeseen [kirjaamo@lahti.fi](mailto:kirjaamo@lahti.fi) (viestin otsikossa mainittava puistosuunnitelman nimi).

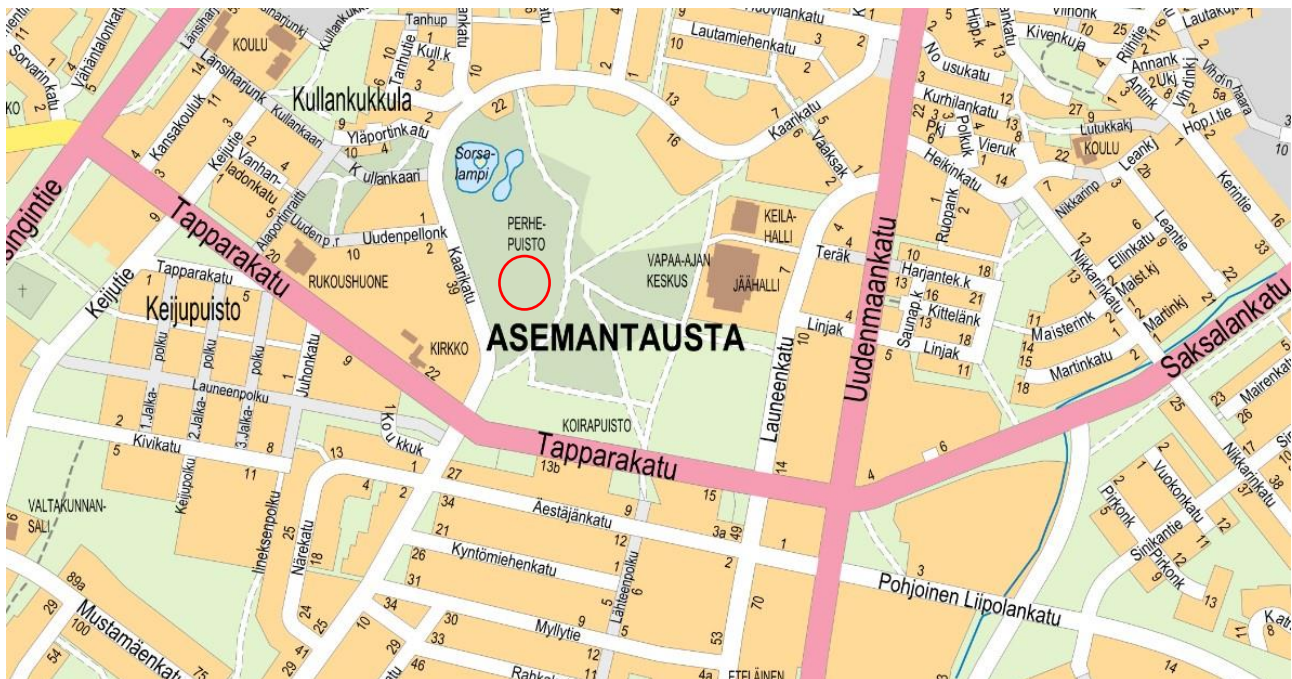

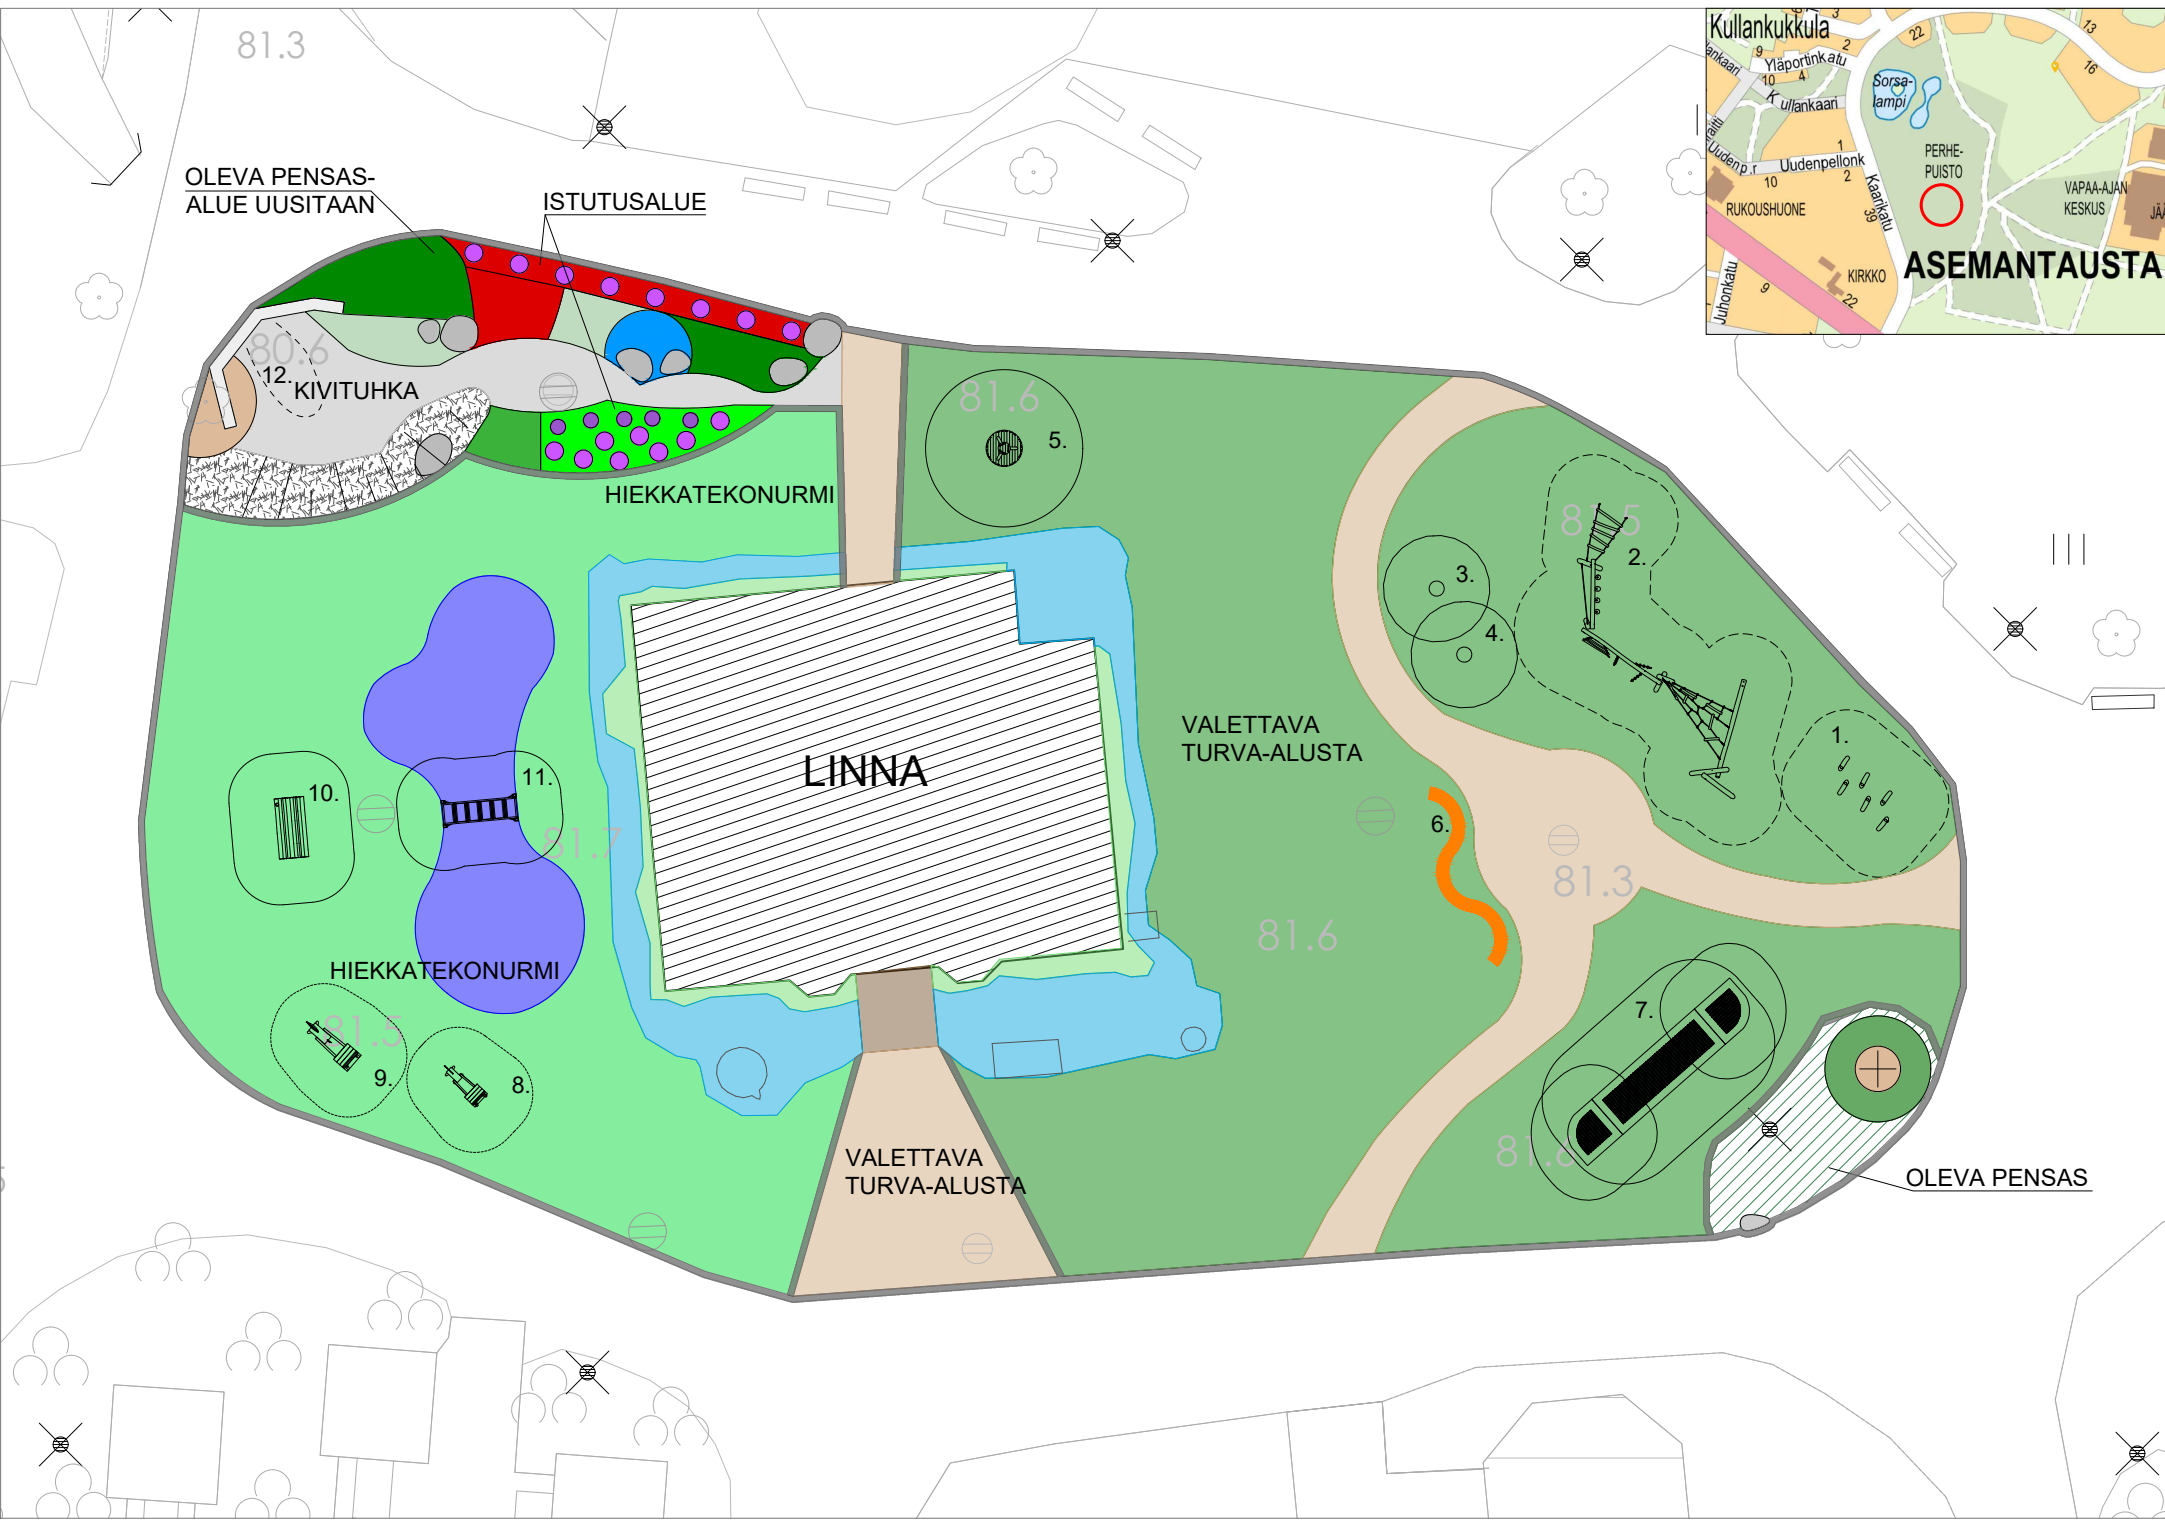

MERKKIEN SELITYS

- Valettava turva-alusta, uusi
- Hiekkatekonurmi, uusi
- Kivituhrka
- Nupukivireunus
- Hulevesikaivo, oleva



1. Puujalet



2. Kiipeilyväline






3.&4. Leikkifiguurit




5. Karuselliväline




6. Penkki, oranssi

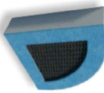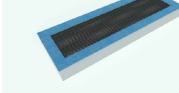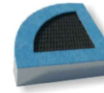

7. Trampoliini, 3 osaa

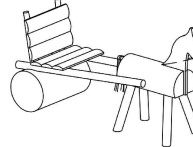

8. Hevonen ja kärry

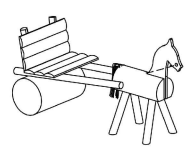

9. Poni ja kärry



10. Leikkimökki



11. Tasapainoväline



12. Leikkifiguuri

|                                                                              |  |                                        |  |
|------------------------------------------------------------------------------|--|----------------------------------------|--|
| Kohteen nimi:<br>Perhepuiston linnan pihan leikkialue<br>Perhepuisto, alue 6 |  | Kaupunginosatunnus:<br>25 Asemantausta |  |
| Suunnitelmalaji:<br>Viher-suunnitelma                                        |  | Liittyy:                               |  |
| Suunnittelija:<br>VT                                                         |  | Mittakaava:<br>1:250                   |  |
| Suunnitelman päivämäärä: XX.XX.2021                                          |  | Piiirustusnumero:<br>XXXXX/P           |  |

LUONNOS

LAHDEN KAUPUNKI, TEKNINEN JA YMPÄRISTÖTOIMIALA  
KAUPUNKIYMPÄRISTÖ

Kaupunginpuutarhuri