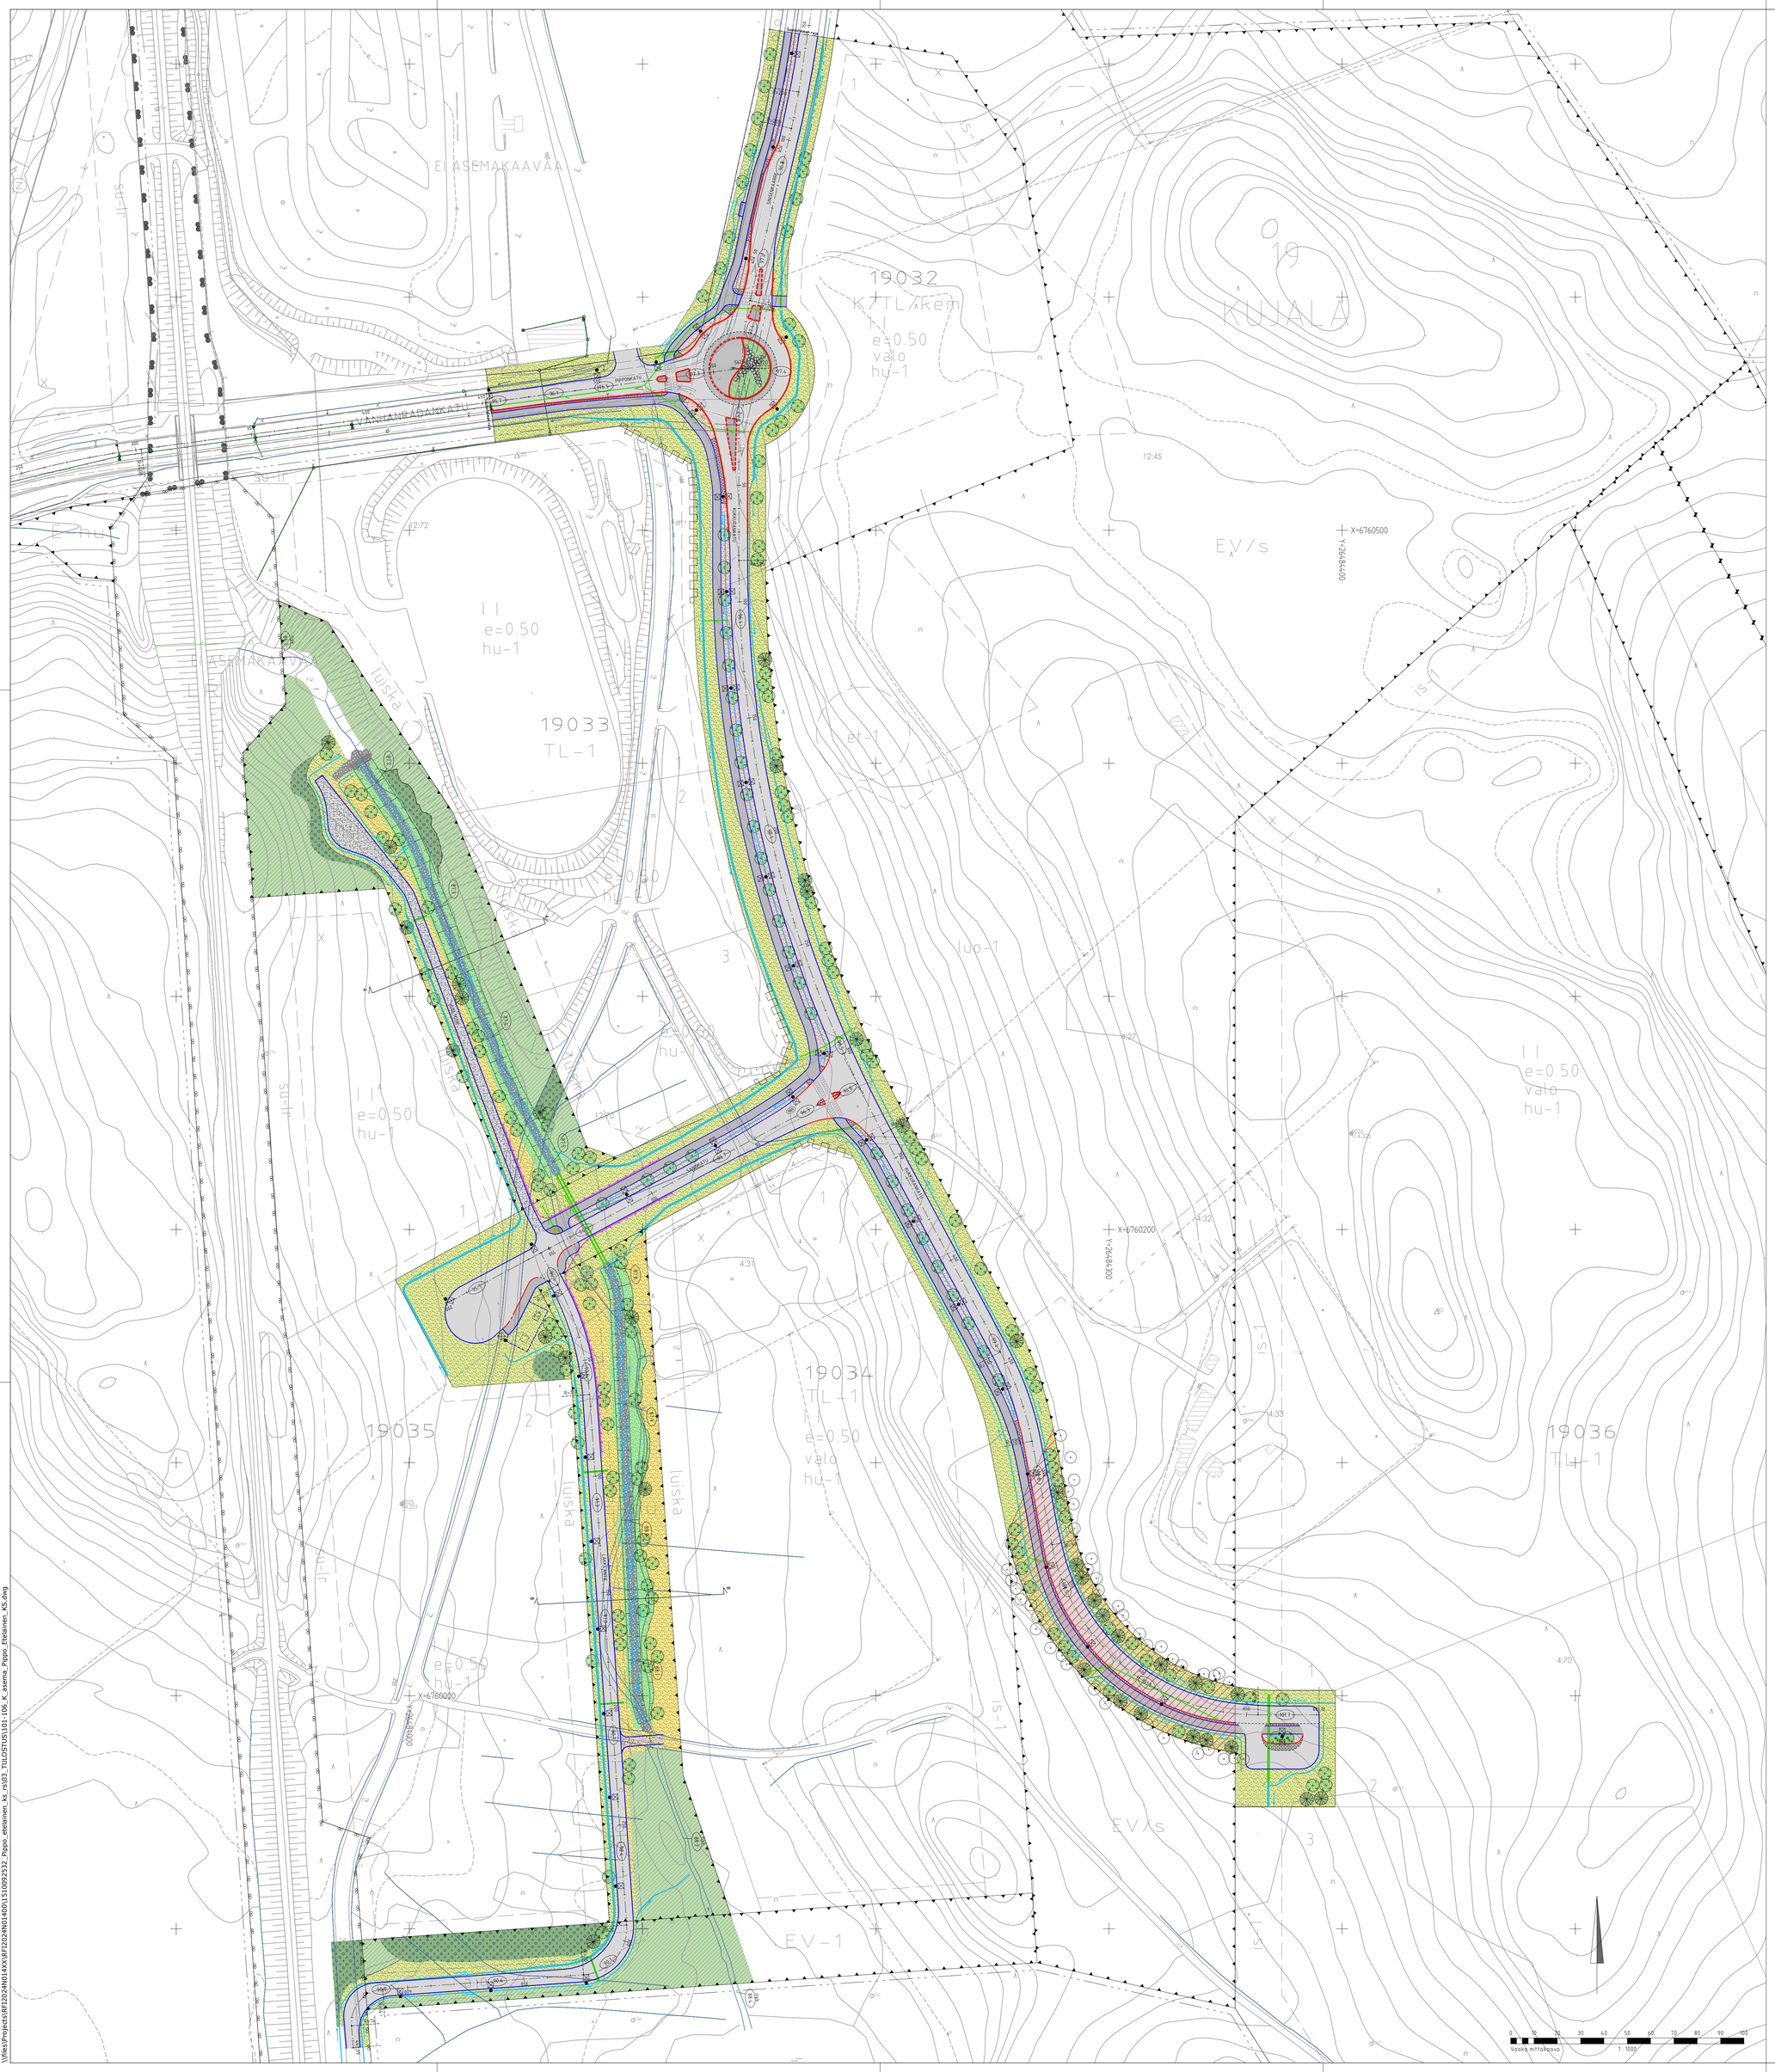

PIIRUSTUSMERKINNÄT

- ajorata
- jk+pp-tie
- nupukivi, harmaa
- betonikivi, musta
- betonikivi, harmaa
- iso noppakivi, harmaa
- kivituhka
- kalliomurske
- kenttäkivi
- maisemanurmi
- kuiva niitty
- matala kukkiva niitty
- kostea niitty
- istutettava monilajinen metsitys
- nykyinen säilytettävä metsä
- Liito-oravien ja lepakoiden ylityspaikka
- lehtipensas matala
- eroosiosuoja pyöreästä luonnonkivestä
- asfaltin reuna
- graniittinen reunatuki, madallettu
- graniittinen reunatuki
- upotettu reunatuki
- oja, virtaussuunta
- oja, virtausnuoli, nykyinen
- kaide
- 82.6 liikimääräinen kadun korkeusasema
- istutettava havupuu
- istutettava lehtipuu
- mitattu säilytettävä puu, korkeus metreinä
- luonnonkiviryhmä, kivikoko 800-1500 mm
- rumpuputki ja rummunpää
- valaisin, suunniteltu
- hulevesikaivo, suunniteltu / rakennettu
- kitakaivo, suunniteltu
- +55.35 ojan pohja, suunniteltu

Tunn.	Lukum.	Muutos	Nimim.	Päiväys

RAMBOLL

Ramboll
Niemenkatu 73
15140 LAHTI
puh. 020 755 611
www.ramboll.fi

Suun.ala: TKA	Työnro: 1510085987	Mittakaava: 1:1000	
Piirustusnro: 101		Muutos	
hyv. M. Sulonen	piir. APAK	suunn. J.Isometsä, A.Salila, E.Seppänen	pvm 9.12.2025

Nähtävillä / Kyla

ETRS-GK26 / N2000

Kohteen nimi:
Pippo eteläinen
Yleiskartta
- asemapiirustus

Kaupunginosatunnus:
19 Kujala

Hyväksymispäivä:

Suunnittelija:
Ramboll

Mittakaava:
1:1000

Suunnitelmalaji:
Katusuunnitelma

LAHDEN KAUPUNKI, KAUPUNKIYMPÄRISTÖN PALVELUALUE
KAUPUNKISUUNNITTELU

Suunnitelman päivämäärä ja hyväksyjä: 9.12.2025 Mika Lastikka

Piirustusnumero:
2025-81-101-K

Vaaka mittakaava 1:1000

\\files\Projects\RF\2024\N0140XX\RF2024N0140\1510092532_Pippo_eteläinen_ks_rs\03_TIL\OSTUS\101-106_K_asema_Pippo_Eteläinen_KS.dwg