


NELJÄNKAIVONKATU  
RADANSIVUNPOLKU

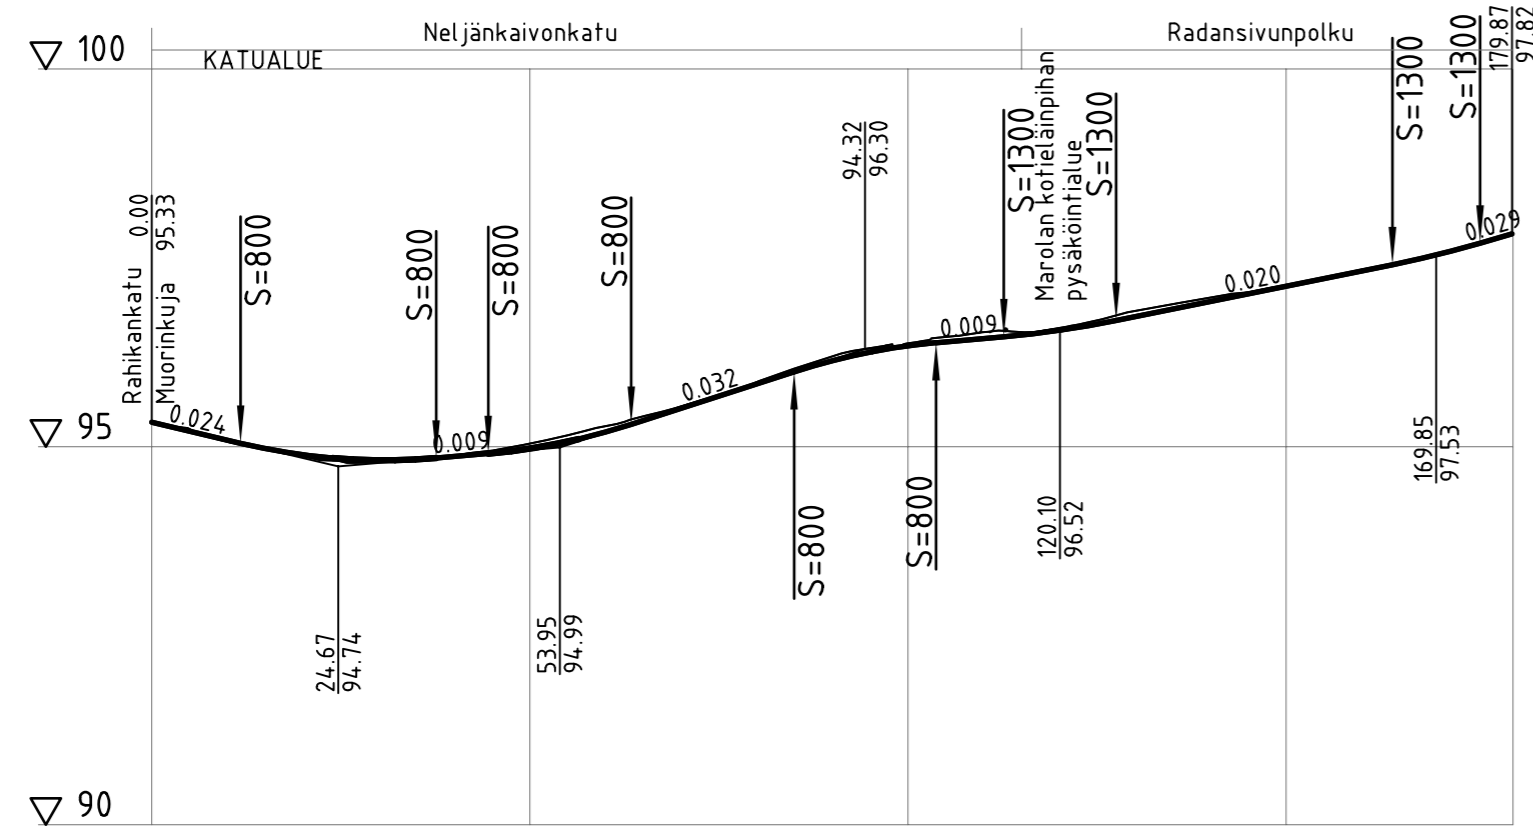


Päällysrakenne  
Putkien perustamistapa  
Kaivantokalveus/tuenta

Matka	11.75	25.85	6.89	18.92	21.53	18.78	8.96	14.85	36.54	11.58	4.23
-------	-------	-------	------	-------	-------	-------	------	-------	-------	-------	------

Kaltevuus / pyörityssäde	-0.024	S=800	0.009	S=800	0.032	S=800	0.009	S=1300	0.02	S=1300	0.029
--------------------------	--------	-------	-------	-------	-------	-------	-------	--------	------	--------	-------


Tasausviivan korkeus	95.33	95.09	94.89	94.82	94.87	94.98	95.20	95.51	95.83	96.14	96.34	96.43	96.54	96.72	96.92	97.13	97.33	97.54	97.82
----------------------	-------	-------	-------	-------	-------	-------	-------	-------	-------	-------	-------	-------	-------	-------	-------	-------	-------	-------	-------

Maanpinnan korkeus	95.33	95.07	94.88	94.80	94.88	95.04	95.27	95.53	95.85	96.20	96.37	96.52	96.43	96.54	96.80	96.98	97.13	97.34	97.53	97.82
--------------------	-------	-------	-------	-------	-------	-------	-------	-------	-------	-------	-------	-------	-------	-------	-------	-------	-------	-------	-------	-------

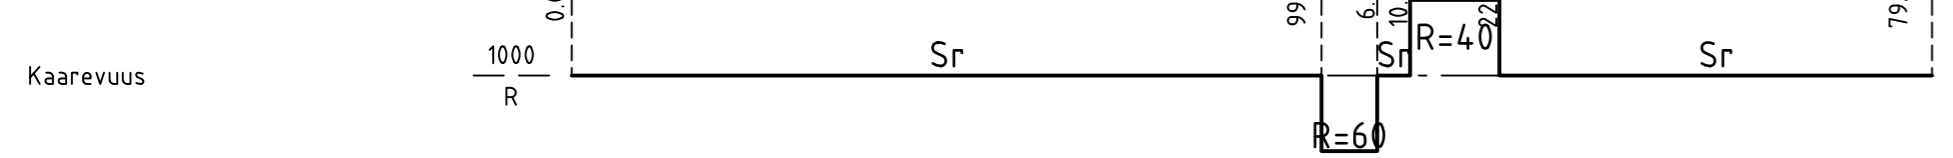


Ajoradan sivukaltevuus

TYYPPIPOIKKILEIKKAUS NELJÄNKAIVONKATU

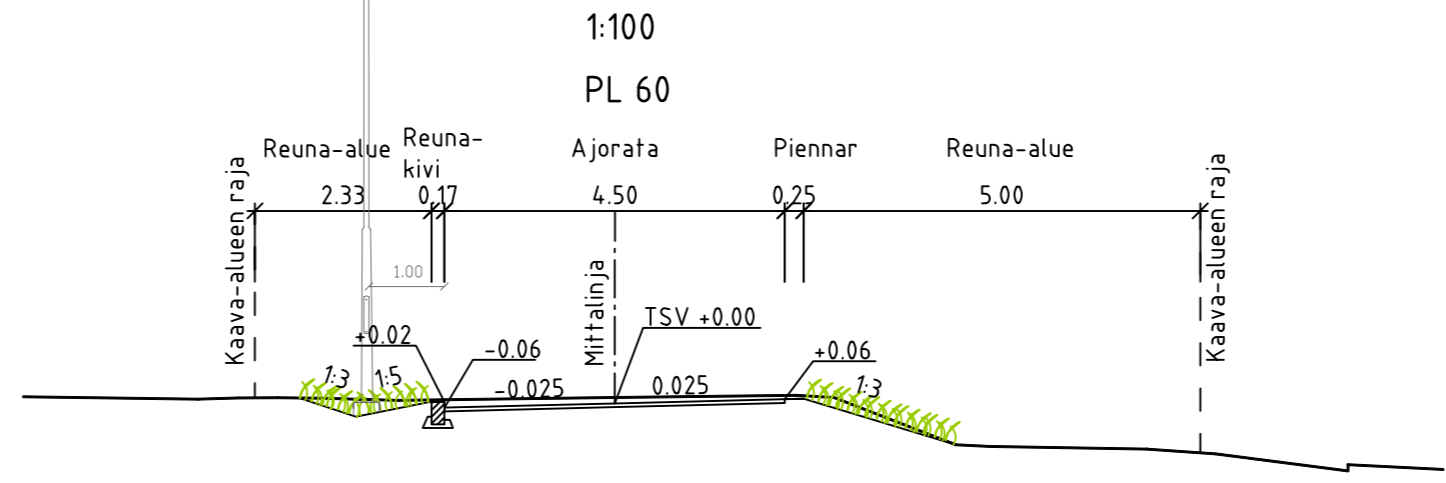

TYYPPIPOIKKILEIKKAUS RADANSIVUNPOLKU

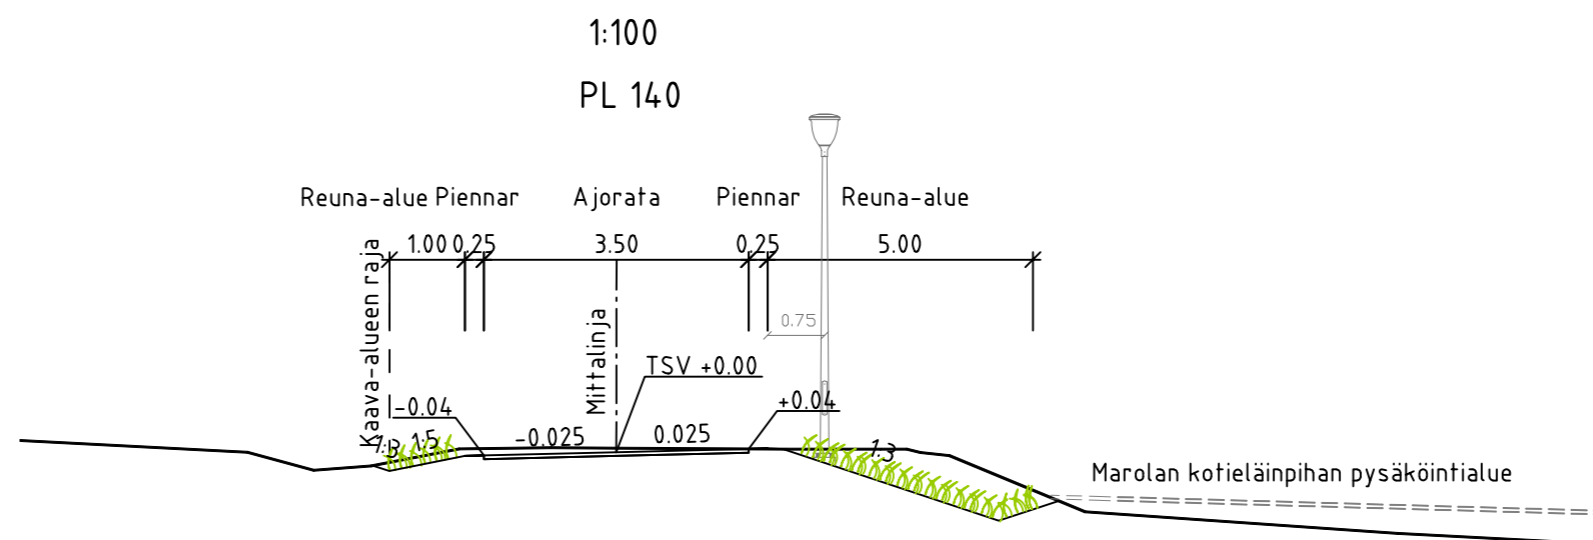

Tunn.	Lukum.	Muutos	Nimim.	Päiväys
<b>RAMBOLL</b>		Ramboll Niemenkatu 73 15140 LAHTI puh. 020 755 611 www.ramboll.fi	Suunn.ala <b>TKA</b>	Työnro <b>1510050626</b>
hyv. A. Vaittinen		piir. PIHKO	suunn. H-K. Pihkola	Mittakaava 1:1000/1:100 Muutos pvm 3.7.2020
Muutos				
Tela				
Nähtävillä ETRS-GK26 / N2000				
Kohteen nimi: Neljänkaivonkatu ja Radansivunpolku -pituusleikkaus -tyyppipoikkileikkaukset			Kaupunginosatunnus: 25 Asemantausta	
Suunnitelmalaji: Katusuunnitelma			Suunnittelija: Ramboll	Mittakaava: 1:1000/1:100 1:100
KUNNALLISTEKNIikka				Liittyy: 2019-25-101-K
Suunnitelman päivämäärä: 3.7.2020				Mika Lastikka
				2019-25-204-K