


VAHVA-JUSSI PUISTON
JKPP-VÄYLÄ

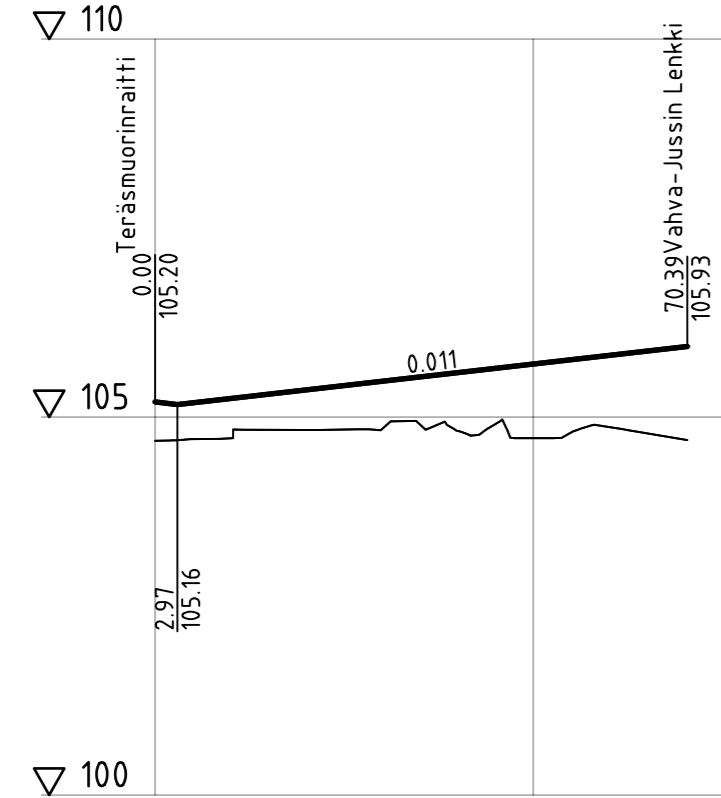

Päällysrakenne
Putkien perustamistapa
Kaivantokaltevuus/tuenta

Matka

Kaltevuus / pyöristyssäde


Tasausviivan korkeus

Maanpinnan korkeus

Kaarevuus

Ajoradan sivukaltevuus

RAHIKANKATU

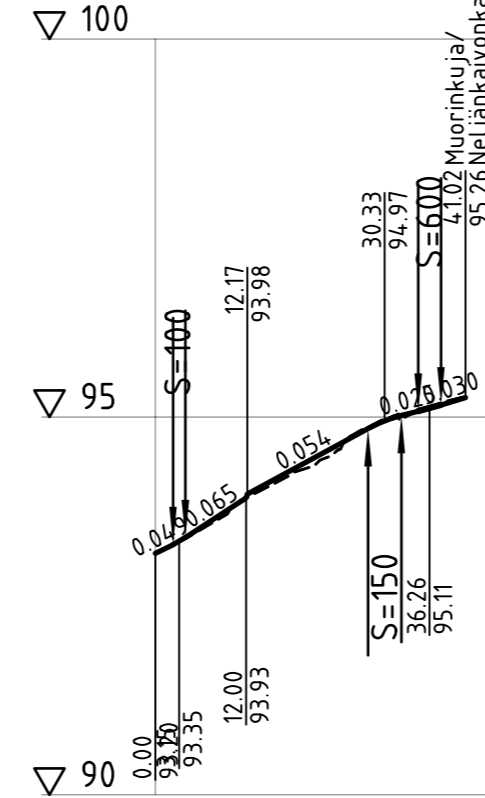

Päällysrakenne
Putkien perustamistapa
Kaivantokaltevuus/tuenta

Matka

Kaltevuus / pyöristyssäde

Tasausviivan korkeus

Maanpinnan korkeus


Kaarevuus

Ajoradan sivukaltevuus

TYYPPIPOIKKILEIKKAUS RAHIKANKATU

1:100


PL 30

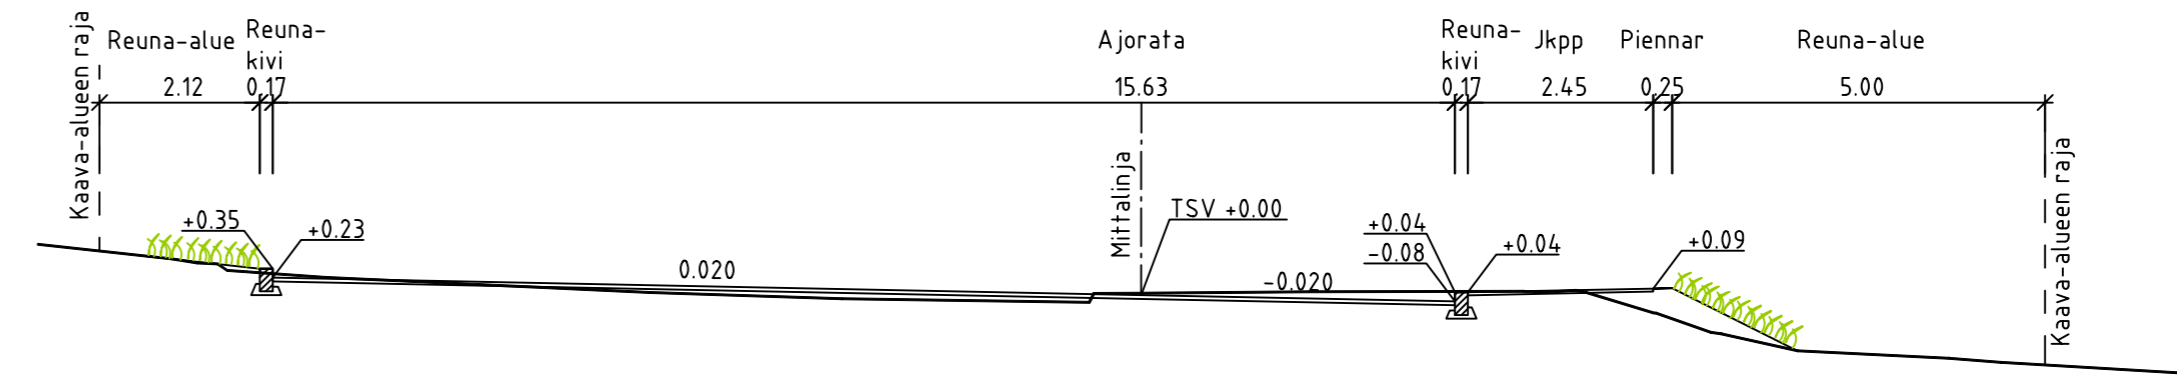

TYYPPIPOIKKILEIKKAUS VAHVAJUSSIPIUISTO JKPP

1:100

PLV 30

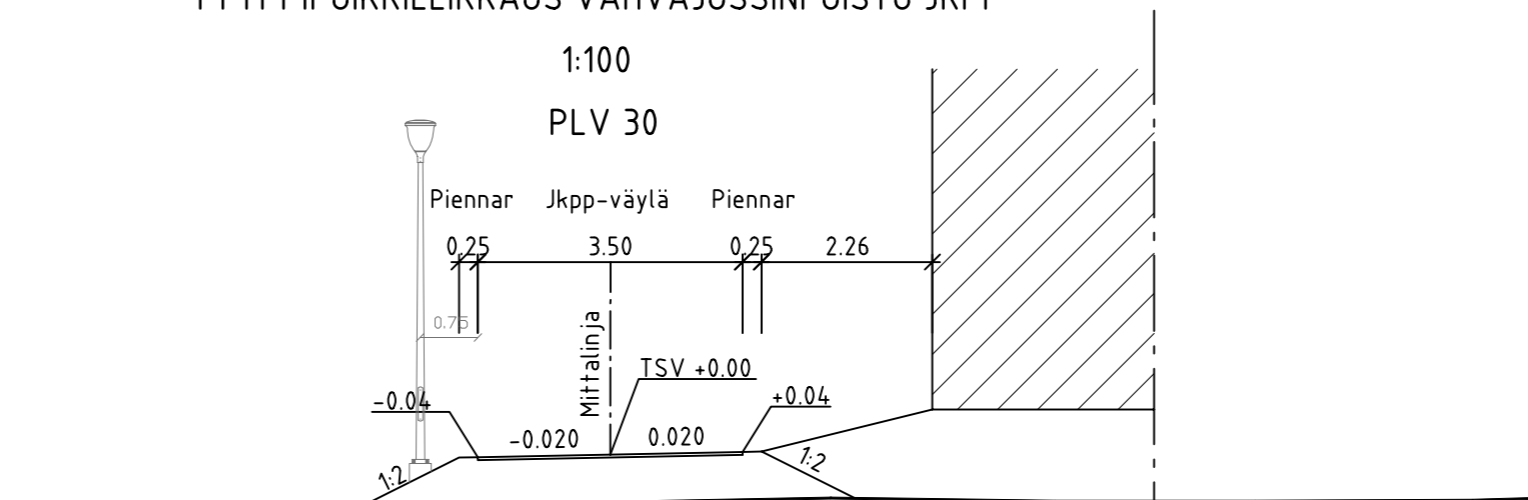

Tunn.	Lukum.	Muutos	Nimim.	Päiväys	
RAMBOLL		Ramboll Niemenkatu 73 15140 LAHTI puh. 020 755 611 www.ramboll.fi	Suunn.ala TKA Piirustusnro 203 piir. PIHKO	Työnro 1510050626 suunn. H-K. Pihkola	Mittakaava 1:1000/1:100 Muutos pvm 3.7.2020
Muutos					
Tela					
Nähtävillä ETRS-GK26 / N2000					
Kohteen nimi: Rahikankatu ja Vahva-Jussi puiston jkpp-väylä -pituusleikkaukset -tyyppipoikkileikkaukset			Kaupunginosatunnus: 25 Asemantausta		
Suunnitelmalaji: Katusuunnitelma			Suunnittelija: Ramboll		
KUNNALLISTEKNIikka			Liittyy: 2019-25-101-K		
Suunnitelman päivämäärä: 3.7.2020			Mika Lastikka		
			2019-25-203-K		