


MAROLAN KOTIELÄINPIHAN  
PYSÄKÖINTIALUE

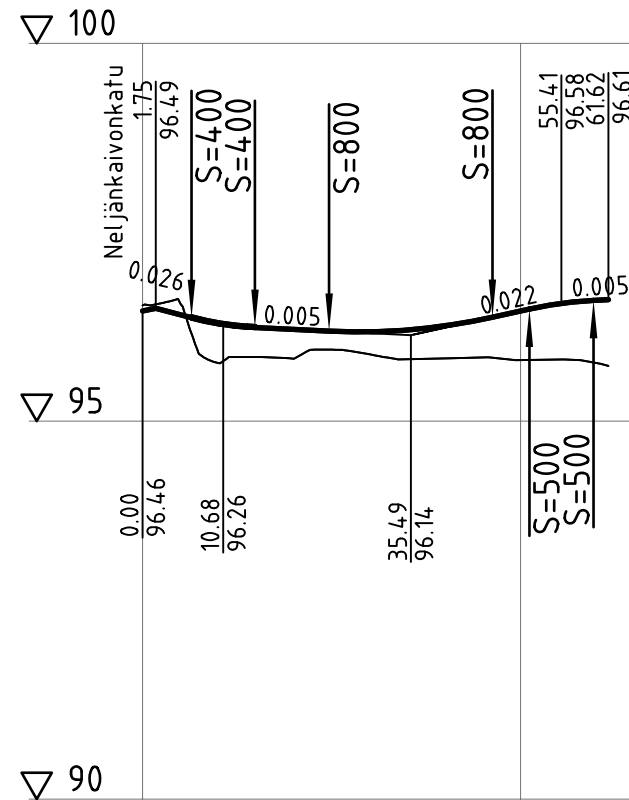

Päällysrakenne  
Putkien perustamistapa  
Kaivantokaltevuus/tuenta

Matka

1.75	8.40	9.81	21.6	4.89	196
0	4.73	14.88	46.28	51.17	8.5
0.02	6.48	24.69	51.17	59.66	61.62
0.026	S=400	S=800	S=800	S=500	0.005


Kaltevuus / pyöristyssäde

Tasausviivan korkeus


96.46	96.29	96.22	96.18	96.26	96.46	96.60	96.61
96.53	95.77	95.83	95.89	95.83	95.81	95.77	96.60

Maanpinnan korkeus

Kaarevuus

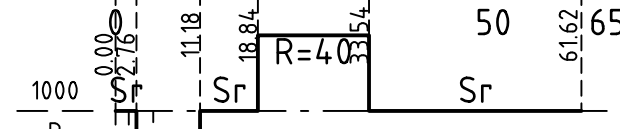


Ajoradan sivukaltevuus

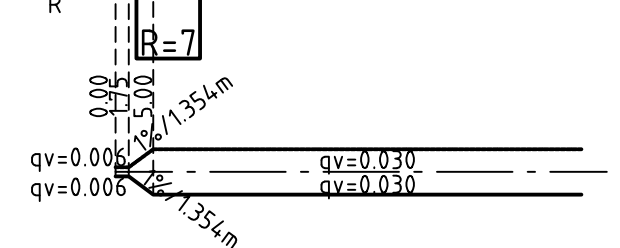

TYYPPIPOIKKILEIKKAUS  
MAROLAN KOTIELÄINPIHAN PYSÄKÖINTIALUE

1:100

PL 50

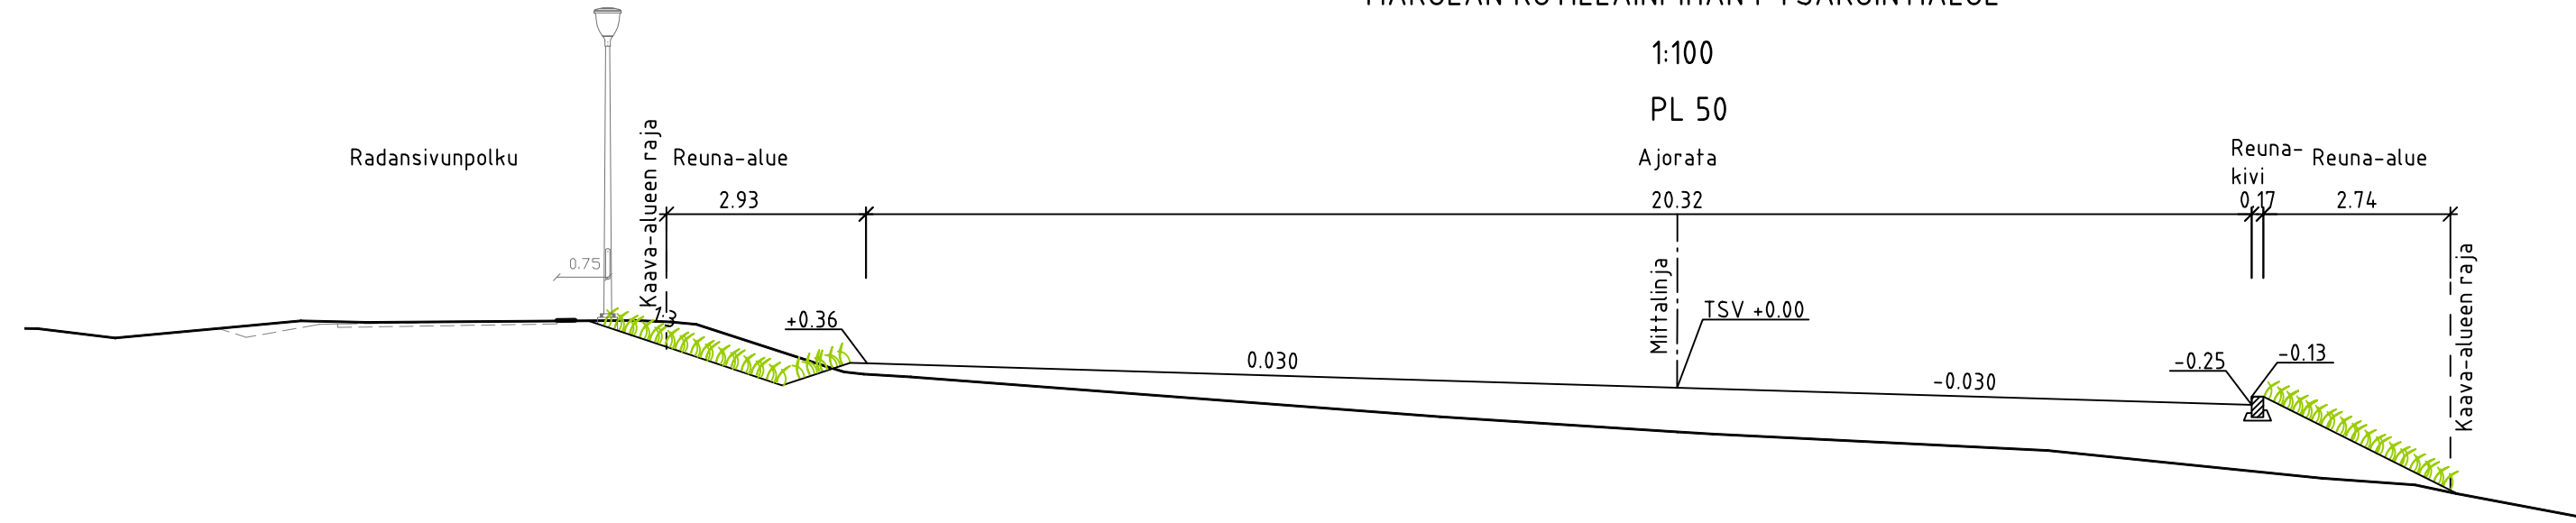

Tunn. Lukum. Muutos Nimim. Päiväys

<b>RAMBOLL</b>	Ramboll Niemenkatu 73 15140 LAHTI puh. 020 755 611 www.ramboll.fi	Suunn.ala	Työnro	Mittakaava
		<b>TKA</b>	<b>1510050626</b>	1:1000/1:100
hyv.		Piirustusno	Muutos	
<b>A. Vaittäinen</b>		<b>202</b>		
piir.		suunn.	pvm	
PIHKO		H-K. Pihkola	3.7.2020	

Muutos

Tela

Nähtävillä ETRS-GK26 / N2000

Kohteen nimi: Marolan kotieläinpihan pysäköintialue -pituusleikkaus -tyyppipoikkileikkaus	Kaupunginosatunnus: 25 Asemantausta
Suunnitelmalaji: Katusuunnitelma	Suunnittelija: Ramboll
	1:1000/1:100 1:100

KUNNALLISTEKNIikka

Suunnitelman päivämäärä: 3.7.2020

Mika Lastikka

Liittyi:  
2019-25-101-K

2019-25-202-K