

Sadevesiviemäri, sisäpohjan korkeus
Putken mitat ja laatu
Paalu, kaivoväli ja kaltevuus
Vesijohto, laen korkeus
Putken mitat ja laatu
Paalu, kaivoväli ja kaltevuus
Jätevesiviemäri, sisäpohjan korkeus
Putken mitat ja laatu
Paalu, kaivoväli ja kaltevuus


Matka

Kaltevuus / pyöristyssäde

Tasausviivan korkeus

Maanpinnan korkeus

Kaarevuus

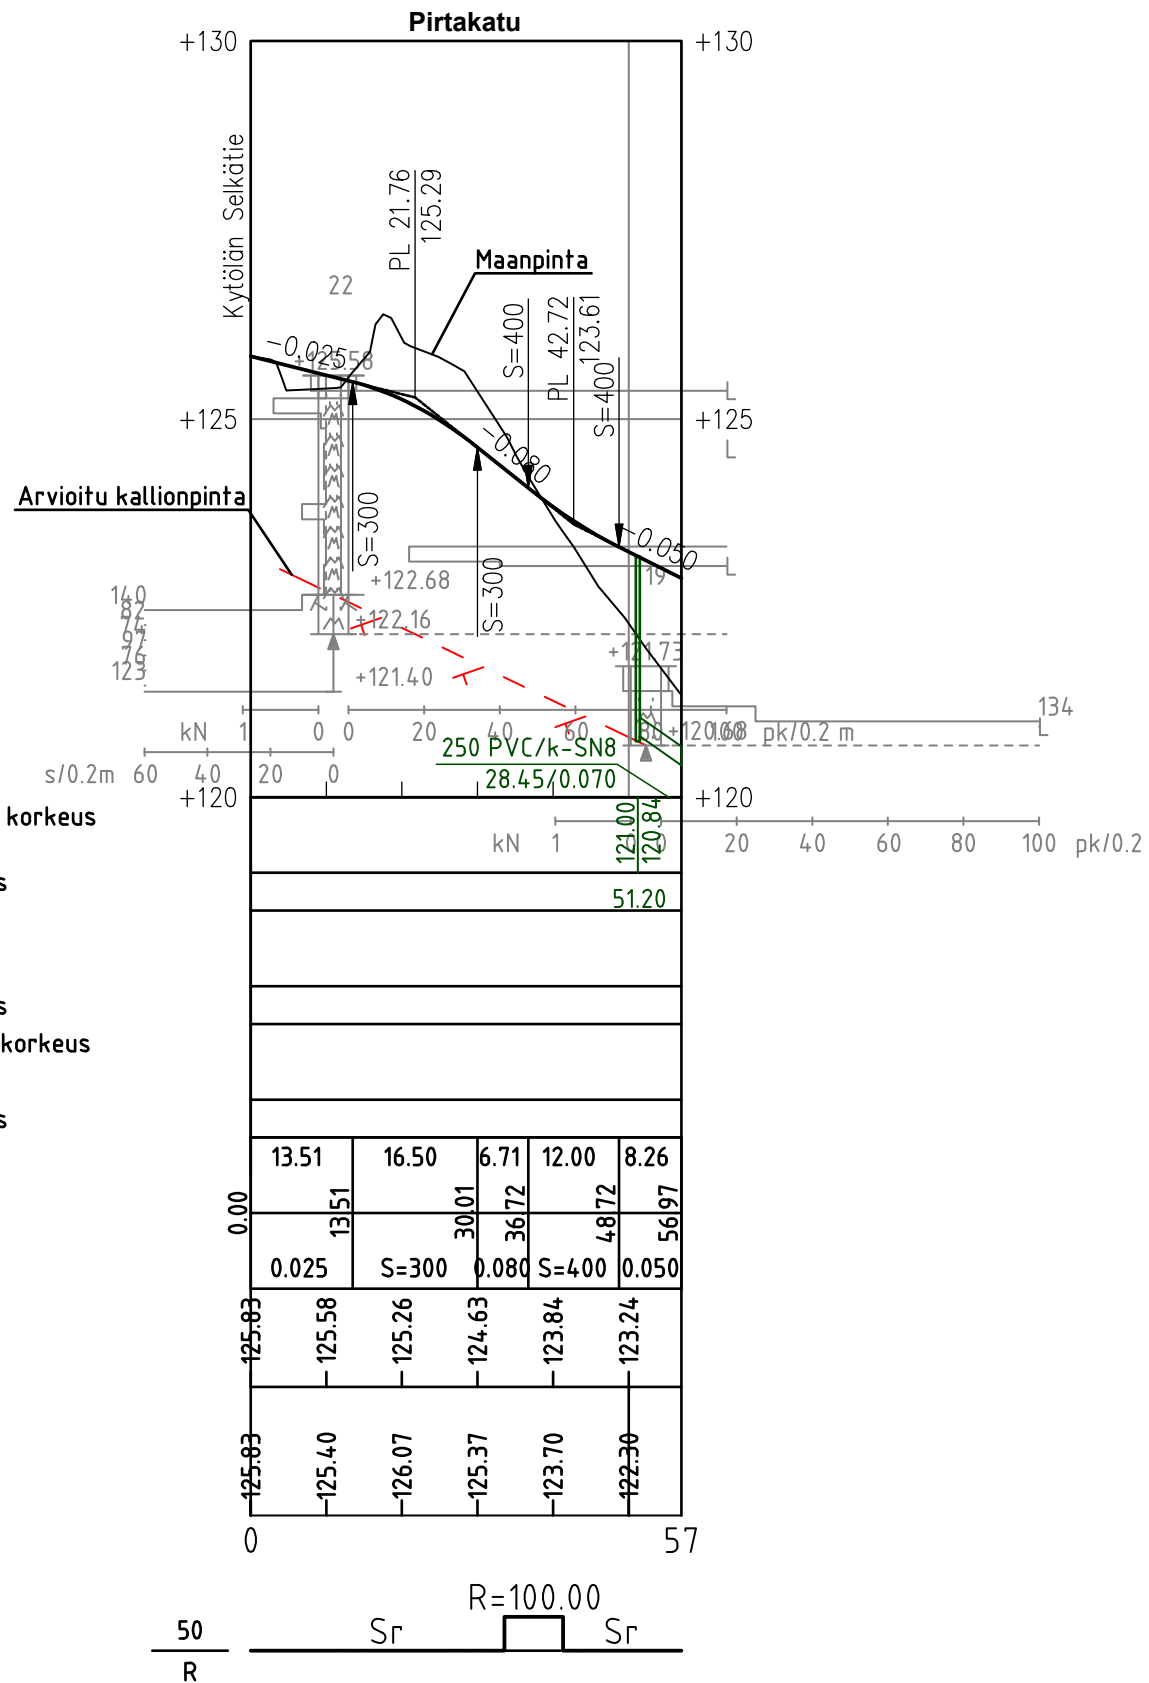

Sadevesiviemäri, sisäpohjan korkeus
Putken mitat ja laatu
Paalu, kaivoväli ja kaltevuus
Vesijohto, laen korkeus
Putken mitat ja laatu
Paalu, kaivoväli ja kaltevuus
Jätevesiviemäri, sisäpohjan korkeus
Putken mitat ja laatu
Paalu, kaivoväli ja kaltevuus


Matka

Kaltevuus / pyöristyssäde

Tasausviivan korkeus

Maanpinnan korkeus

Kaarevuus

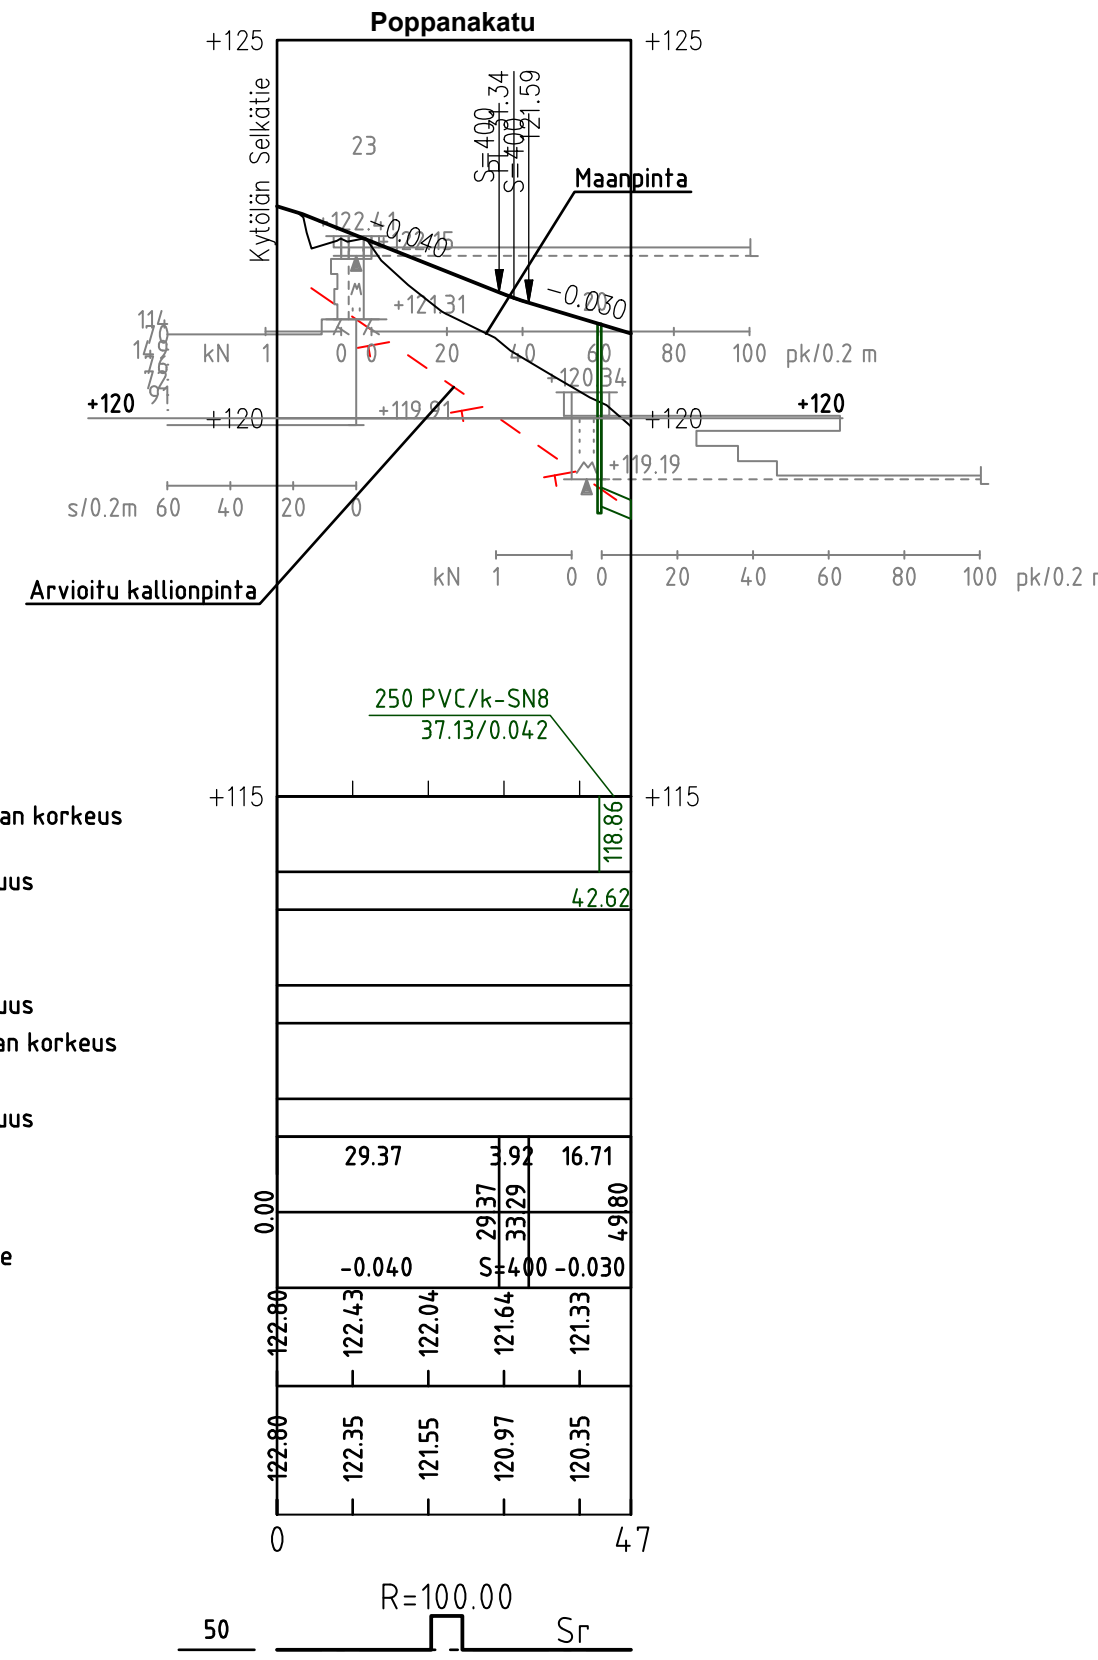

Sadevesiviemäri, sisäpohjan korkeus
Putken mitat ja laatu
Paalu, kaivoväli ja kaltevuus
Vesijohto, laen korkeus
Putken mitat ja laatu
Paalu, kaivoväli ja kaltevuus
Jätevesiviemäri, sisäpohjan korkeus
Putken mitat ja laatu
Paalu, kaivoväli ja kaltevuus
Päälysrakenne
Putkien perustamistapa
Putkikaivannon tuenta/luiskakaltevuus



Matka

Kaltevuus / pyöristyssäde

Tasausviivan korkeus

Maanpinnan korkeus

Kaarevuus

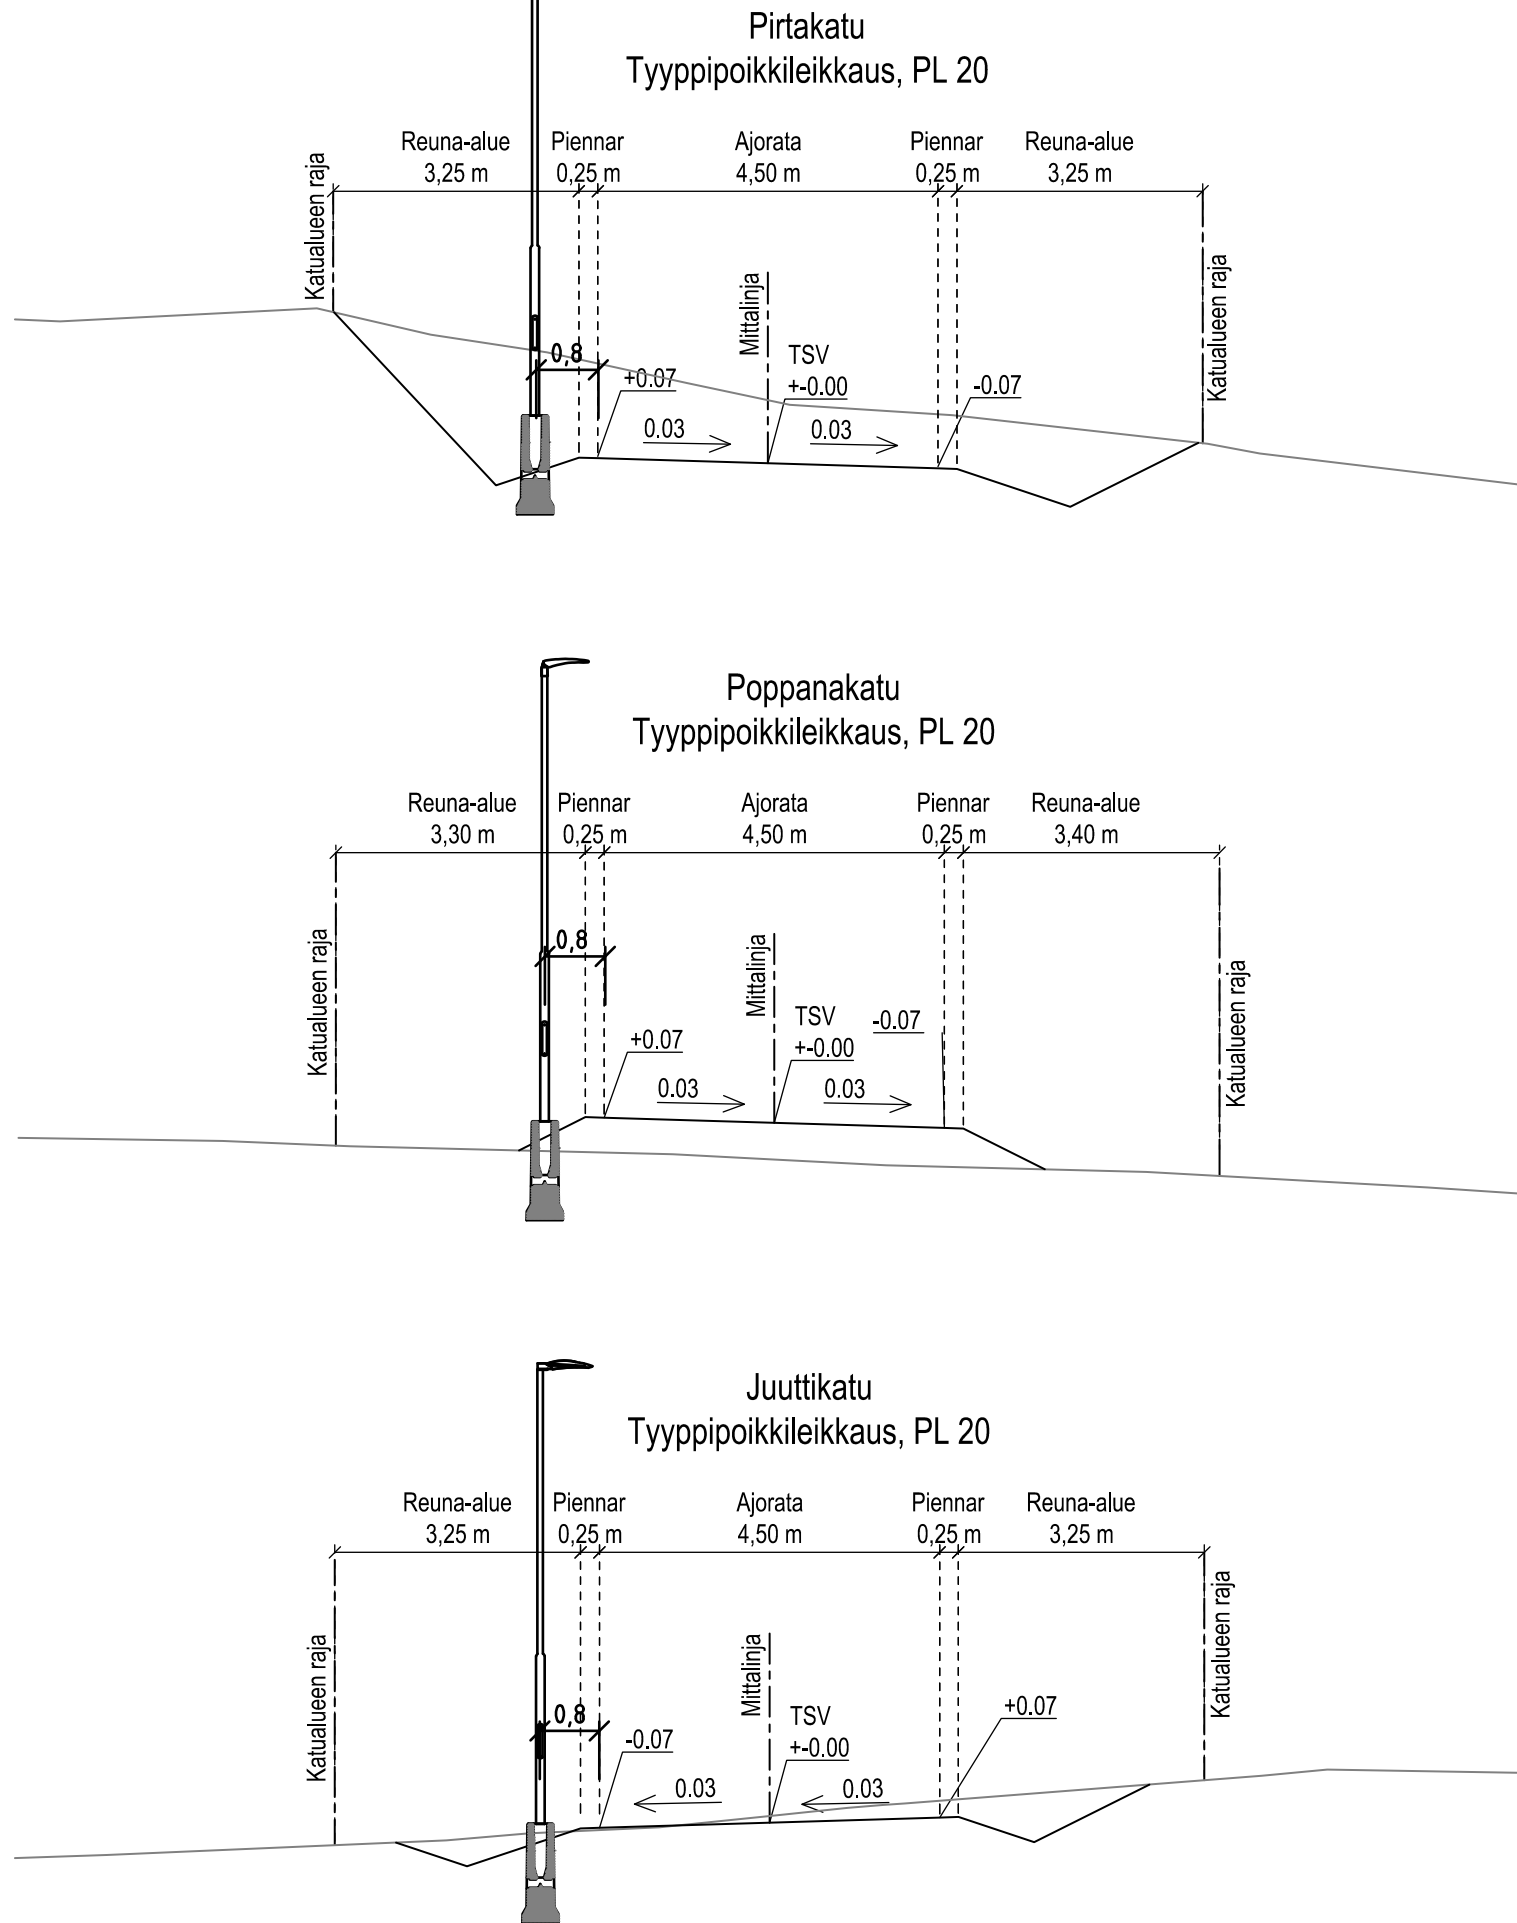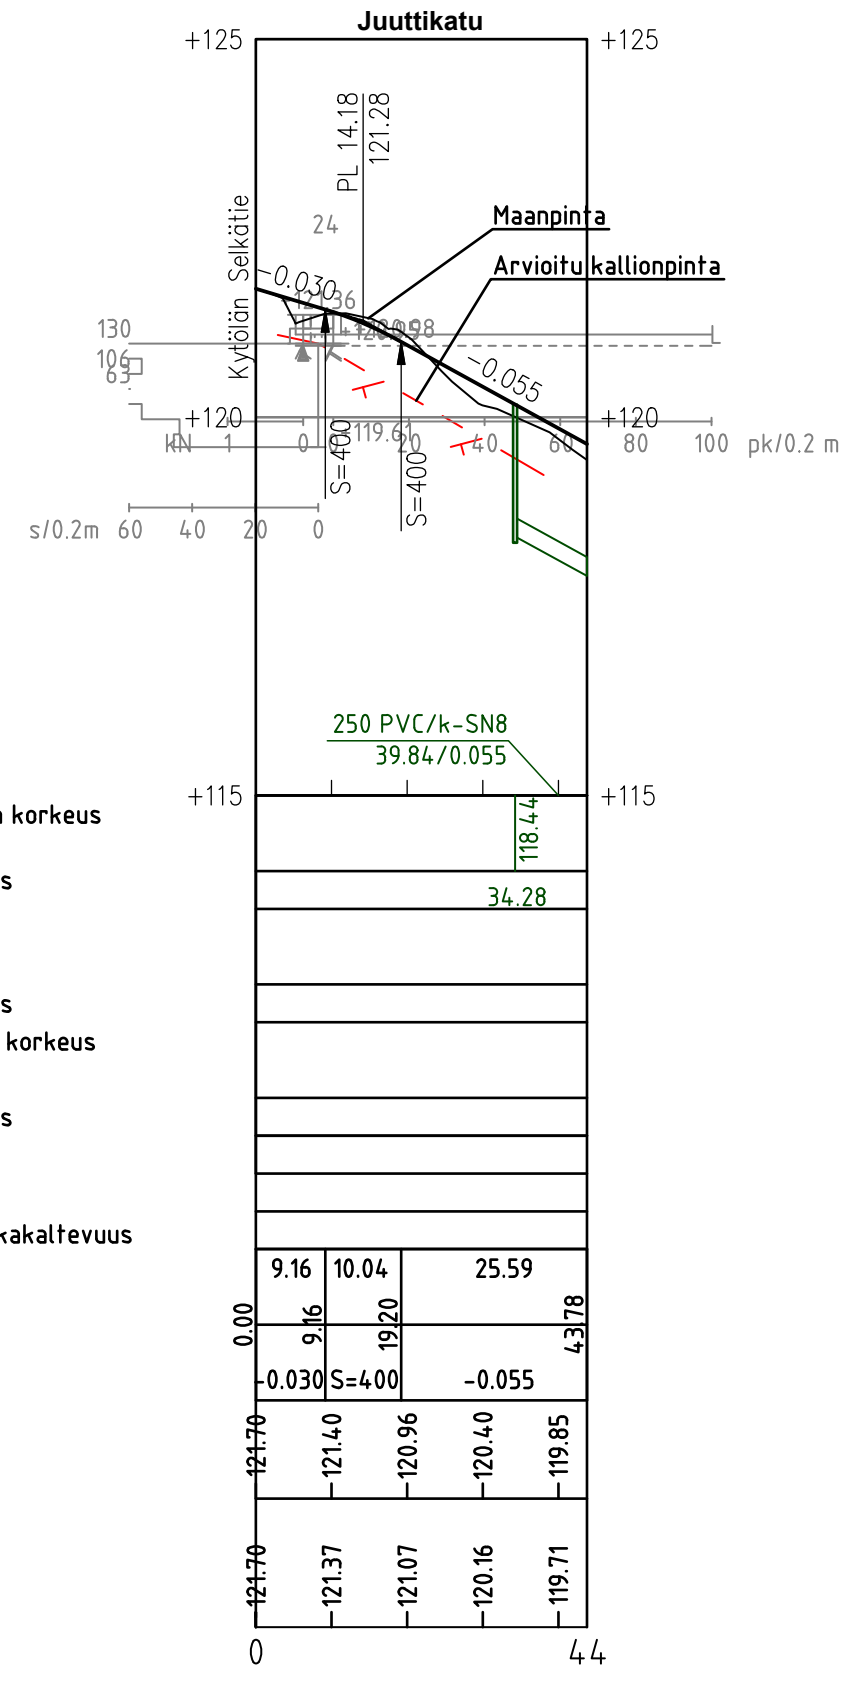

 Vesijärvenkatu 60, 15140 Lahti www.lepisto.eu		Pvm. 4.9.2025 Hyväksyjä J. Lepistö Suunnittelija P. Siitonen U. Diirye	Piirustuksen sisältö Pituusleikkaukset Tyypipoikkileikkaukset Projektinumero 2052 Piirustusnumero 203 Muutos	Mittakaava 1:1000/1:100 1:100
RevA				
Nähtävillä / Tyla			ETRS-GK26 / N2000	
Kohteen nimi:			Kaupunginosatunnus:	
Kytölan Selkätie välillä Kulpinkatu - Sipiläkatu Vuorelankatu välillä Kytölan Selkätie - Löylykatu Pirtakatu, Poppanakatu ja Juuttikatu			10 KYTÖLÄ	
Pituusleikkaukset ja tyypipoikkileikkaukset, Pirtakatu, Poppanakatu ja Juuttikatu			Hyväksymispäivä:	
Suunnittelija:			Mittakaava:	
Insinööri-			1:1000/1:100	
toimisto			1:100	
Lepistö Oy				
Suunnitelmalaji:			Piirustusnumero:	
Katusuunnitelma			2025-69-203-K	
LAHDEN KAUPUNKI, KAUPUNKIYMPÄRISTÖN PALVELUALUE KAUPUNKITEKNIikka				
Suunnitelman päivämäärä ja hyväksyjä:				