

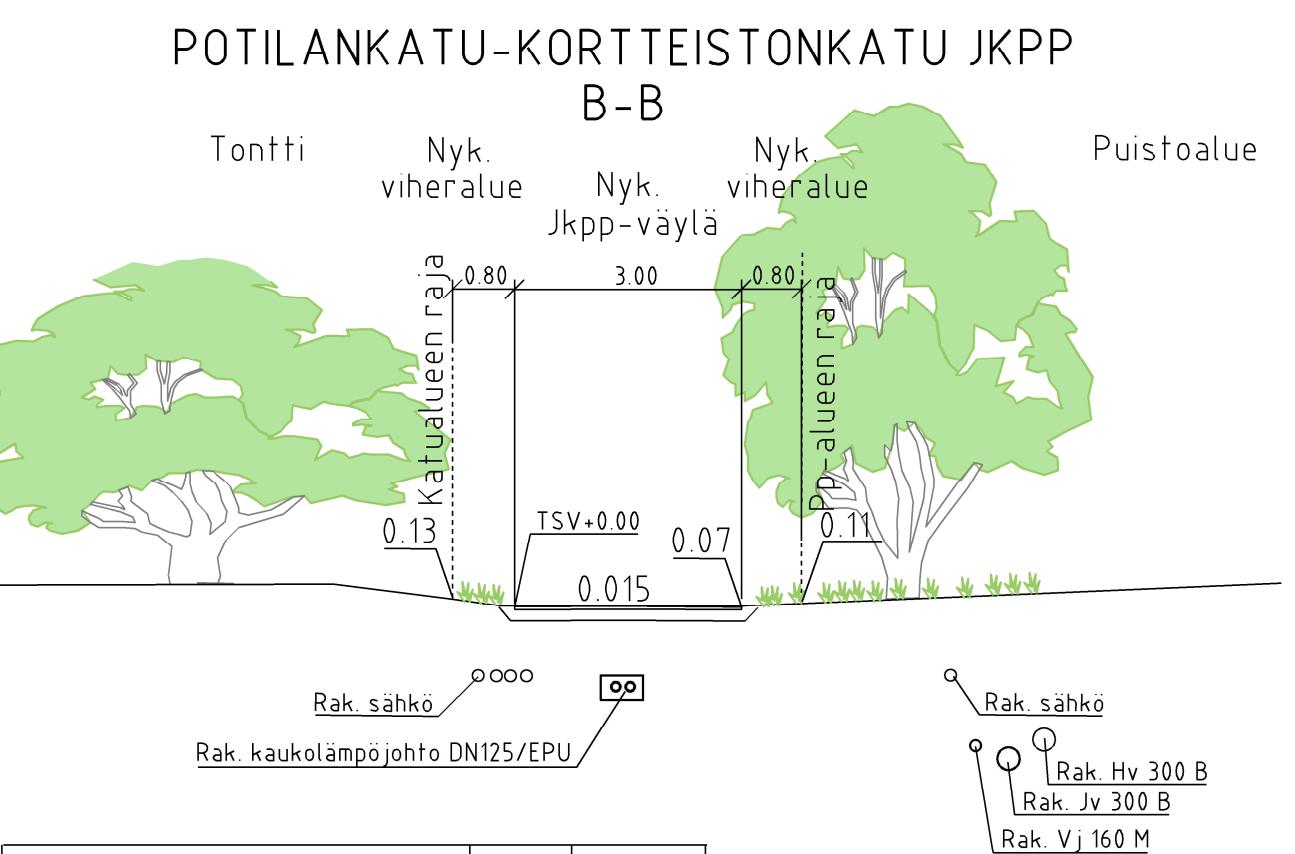
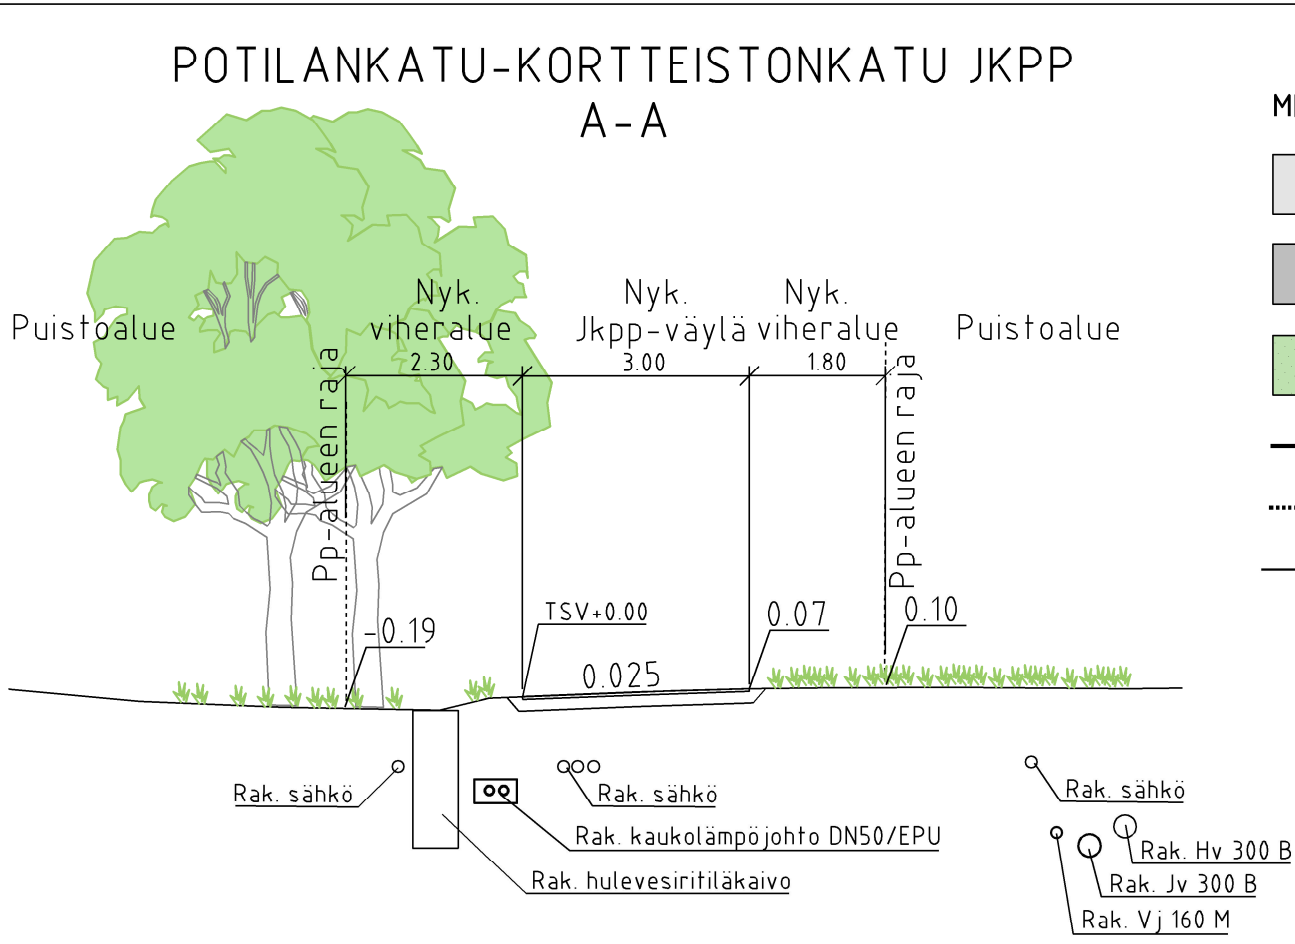


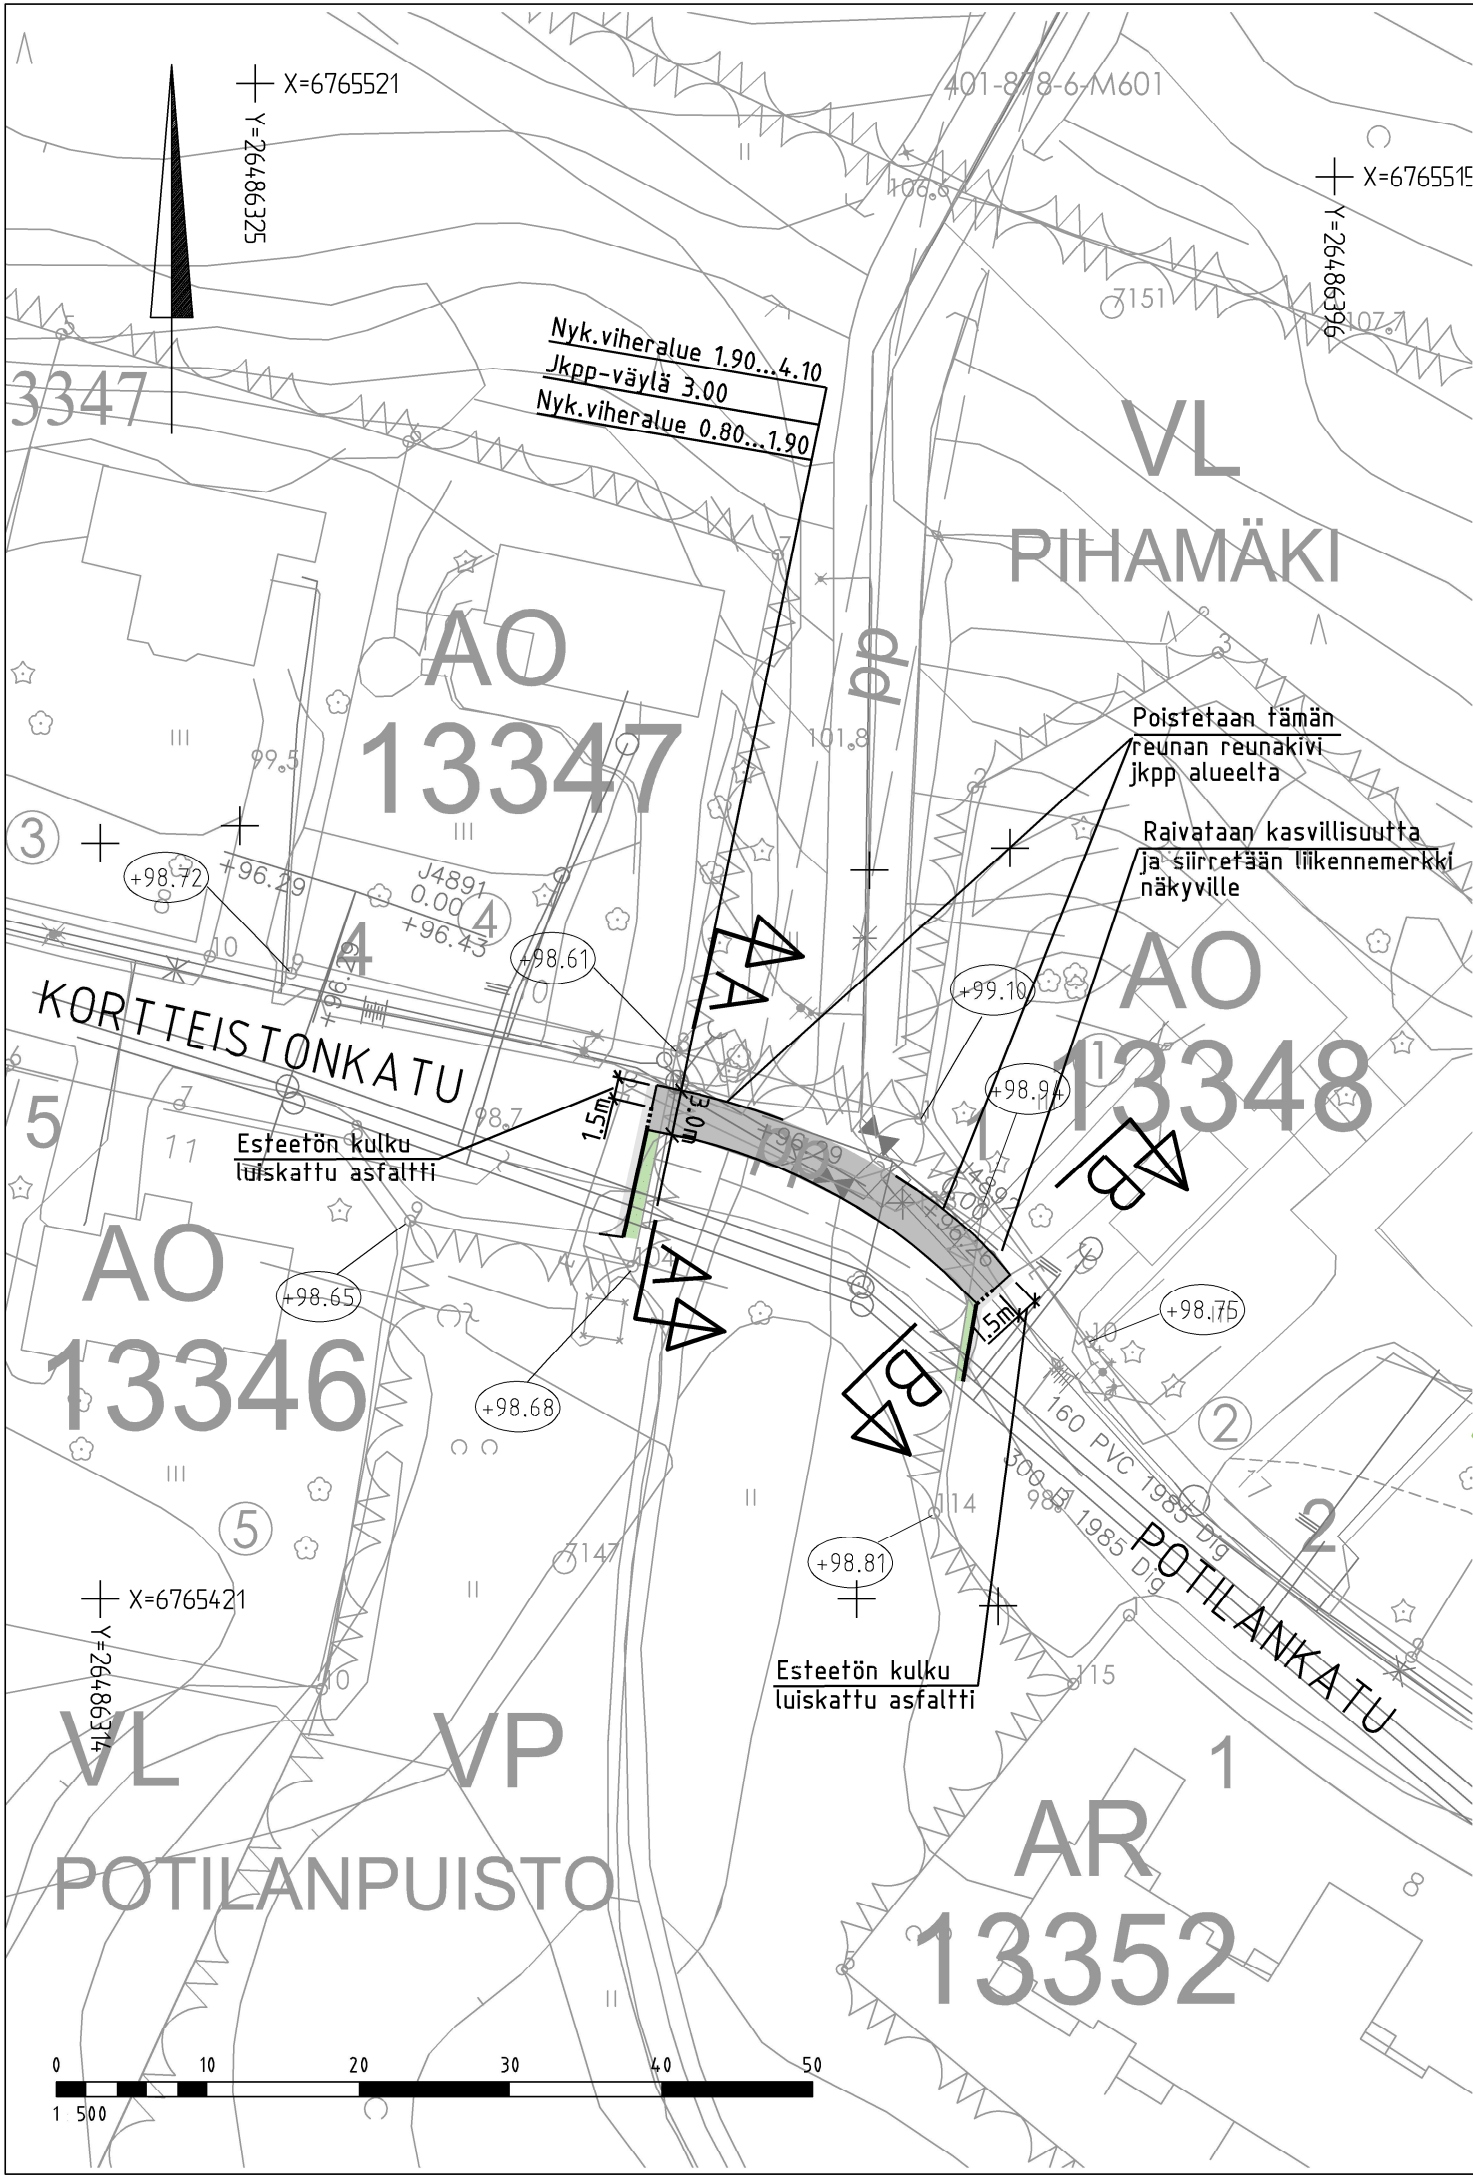

RAKENNEKERROKSET (mm)	Ajorata	Jkpp
Päällyste Ab 16 An 14/jkpp Ab 11 An 14	40	40
ABK 32 An 14/150	50	
Kantava kerros, KaM 32/45	150	150
Vanha rakenne		
Yhteensä	240	190

Nykyiset kaapelit huomioidaan ja siirretään tarvittaessa työn aikana operaattoreiden suunnitelmien ja ohjeiden mukaisesti

- MERKINTÖJEN SELITYKSET
- ajorata, asfaltti
 - jk+pp-tie, asfaltti
 - nurmi
 - Reunatuki, betoni 12 cm näkymällä
 - Madallettu reunatuki, betoni 6 cm näkymällä
 - Materiaaliraja

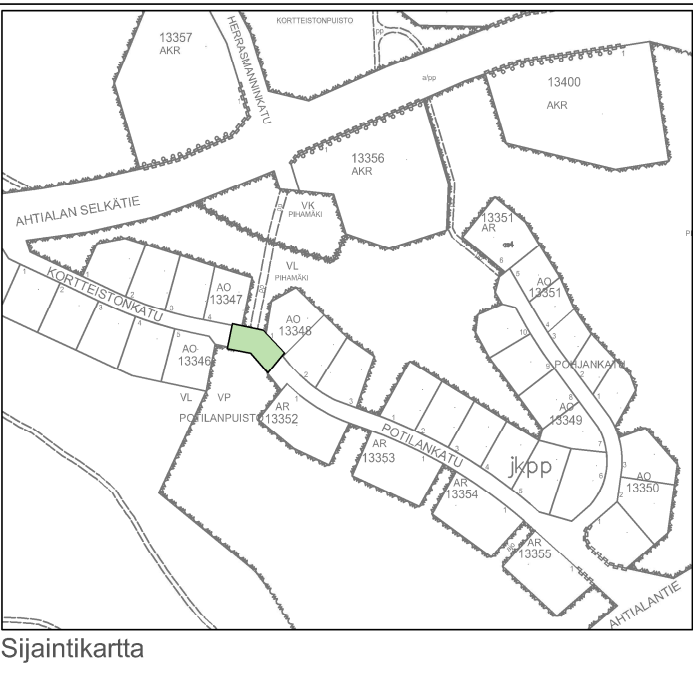

LIIKENTEENOHJAUKSEEN EI MUUTOKSIA

Nähtävillä		ETRS-GK26 / N2000	
Kohteen nimi:		Kaupunginosatunnus:	
Potilankatu		Ahtiala	
Läpiajon rauhoittaminen välillä Potilankatu-Kortteistonkatu		Suunnittelija:	Mittakaava:
Asema- ja rakennetyyppipoikkileikkaus		M. Ovaska	1:500
Suunnitelmalaji:			1:100
Rakennussuunnitelma		SWECO	
LAHDEN KAUPUNKI, KAUPUNKIYMPÄRISTÖN PALVELUALUE		Liittyy:	
KUNNALLISTEKNIikka		Piiustusnumero:	
Suunnitelman päivämäärä: 14.04.2021		2021-xx-113-K	
		Mika Lastikka	