

RADANVARREN

Aluesuunnitelma

Asukkaat ja toiminnot

MATKAKESKUS LÄNSIOSA

(ent. Postitalo ja Tullitalo)

770 as

POLIISITALO

250 as

VIENTIKERMA

600 as

OIKEUSTALO

Matkakeskus länsiosa 2

(Tavararatapiha)


Kaava olemassa

Kaava kesken

Ideasuunnitelma olemassa

Kaavassa esitetty toiminta

- Päivittäistavarakauppa
- Liiketiloja
- Toimistoja
- Hotelli-mahdollisuus
- P-laitos

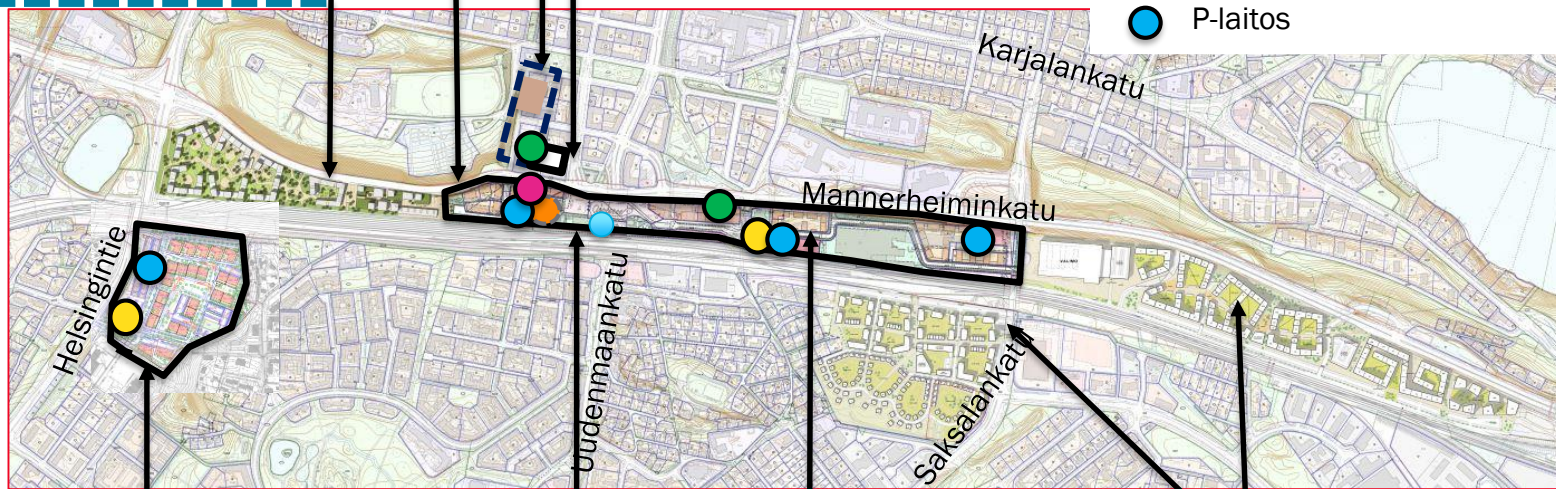

1500 as

VAHVA-JUSSI (STARKKI)

MATKAKESKUS

1000 as
2000 tp

ASKONALUE 1

ASKON ALUEET 2 ja 3