

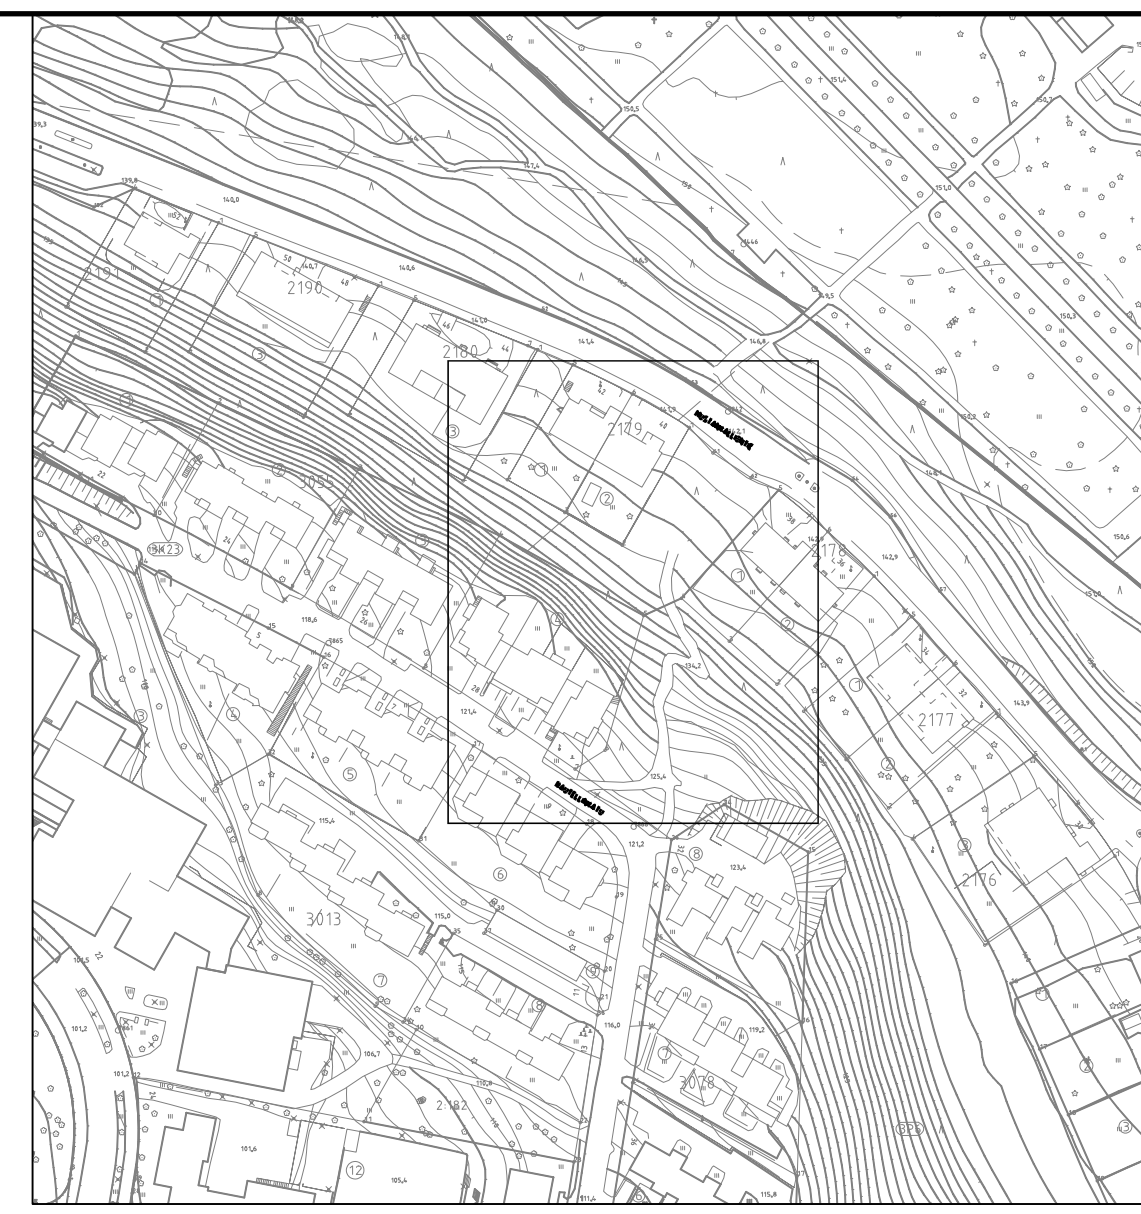



Portaiden yleisleikkaus, 1:20

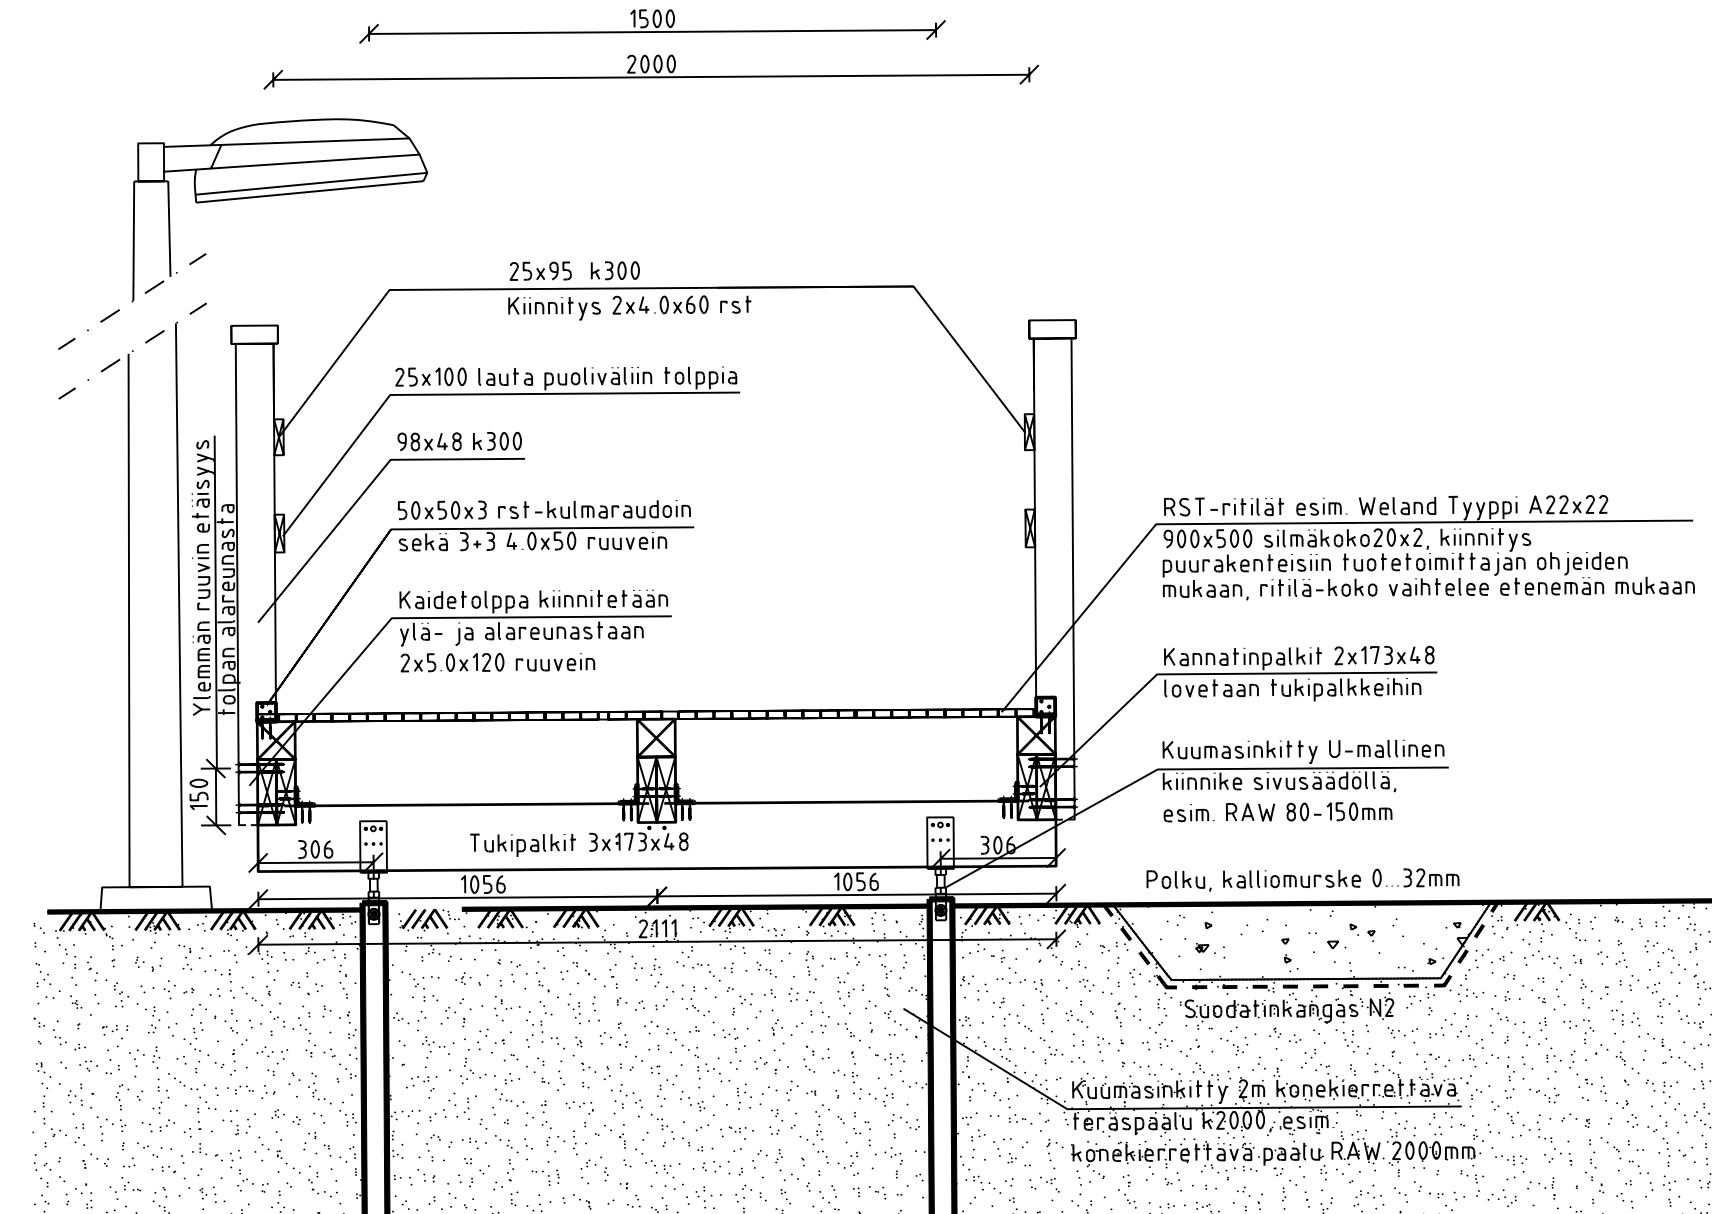



Portaiden yleisleikkaus, 1:20

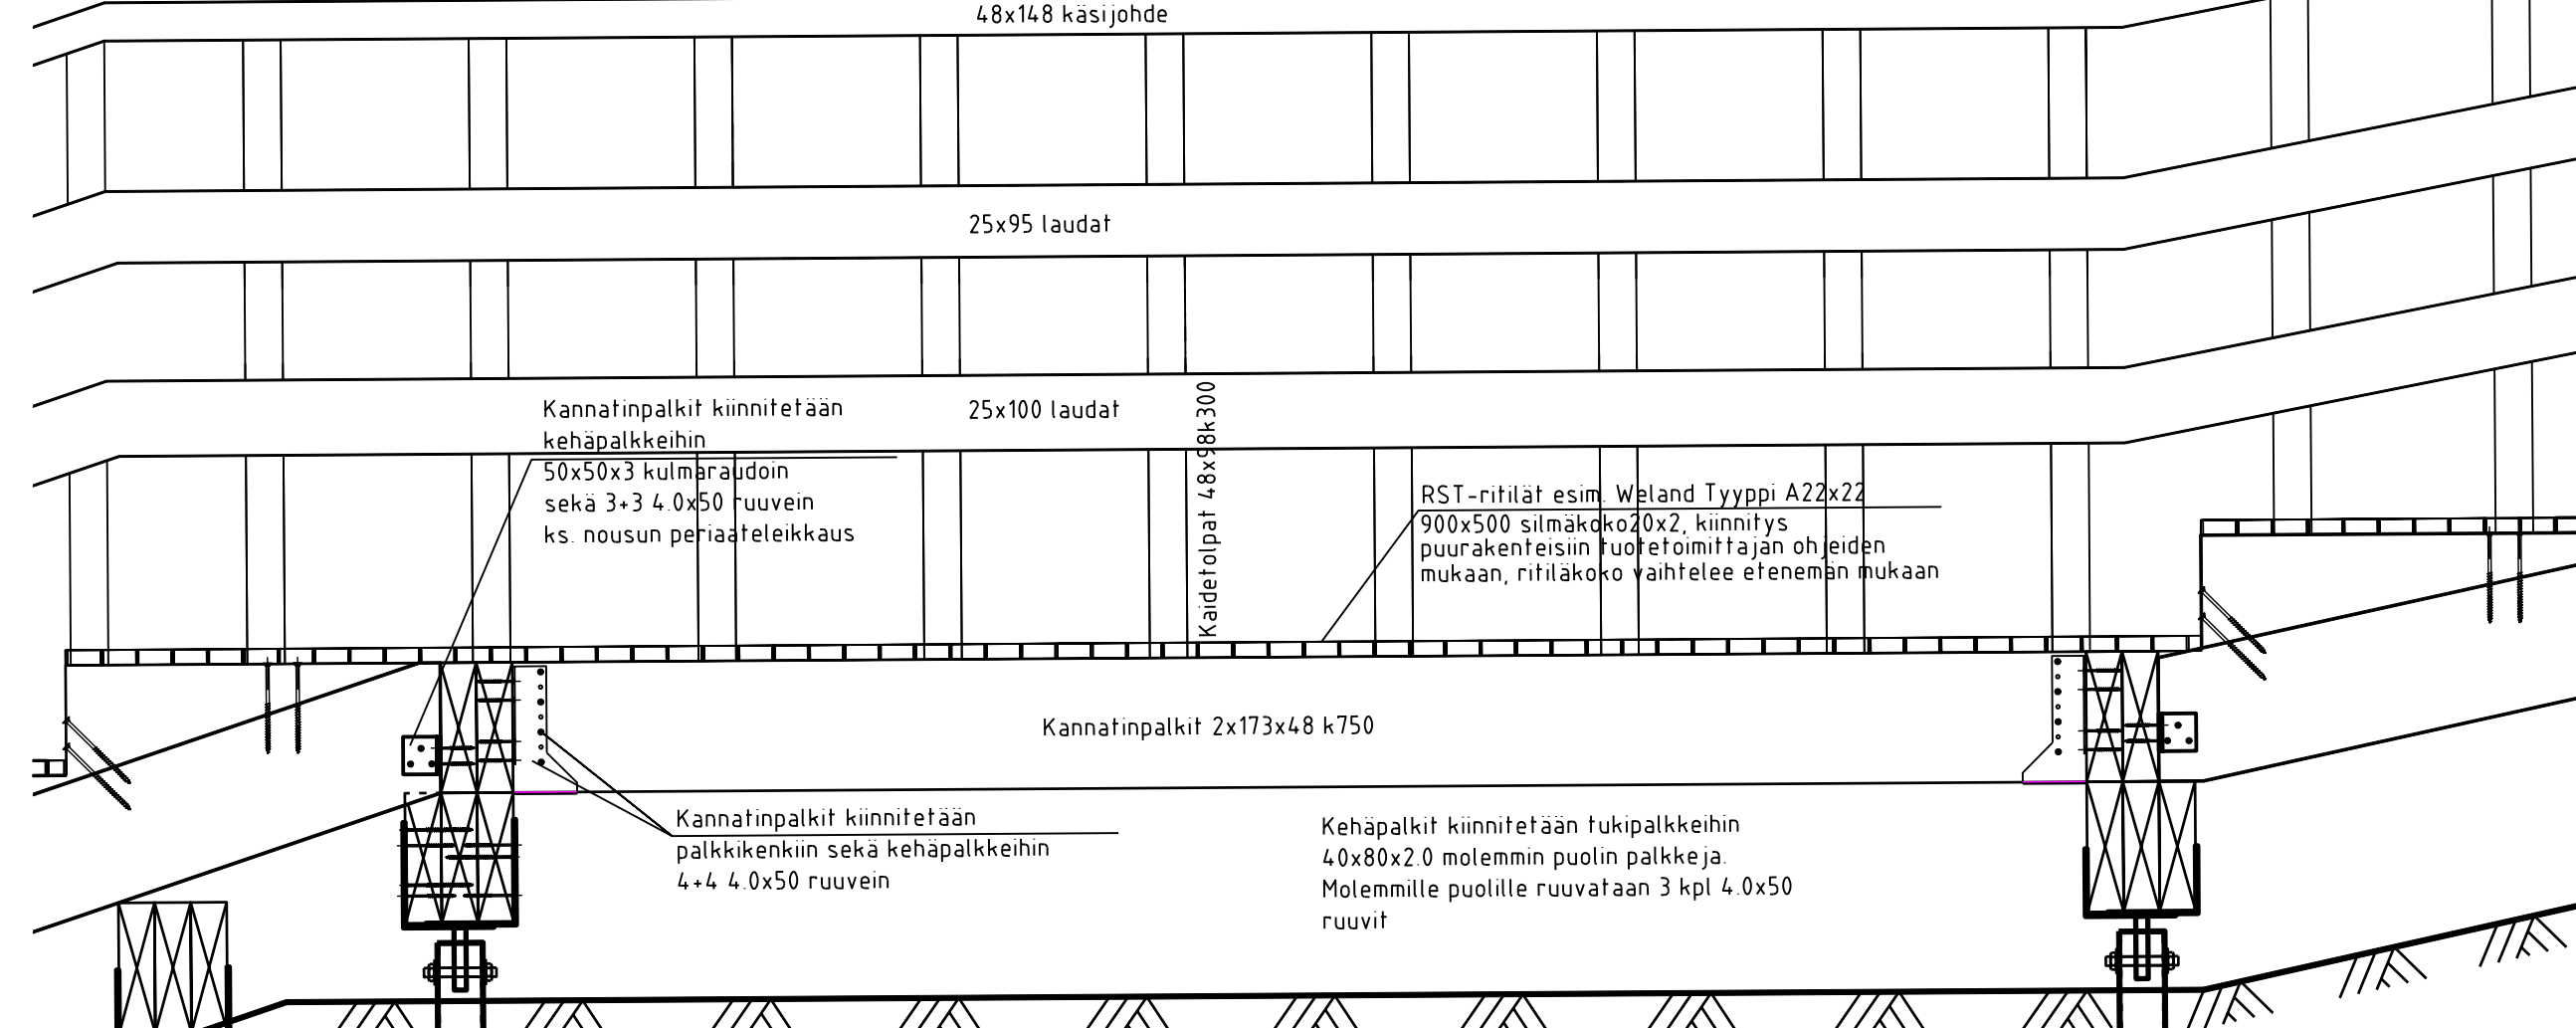

Askelmien kiinnitys, 1:10

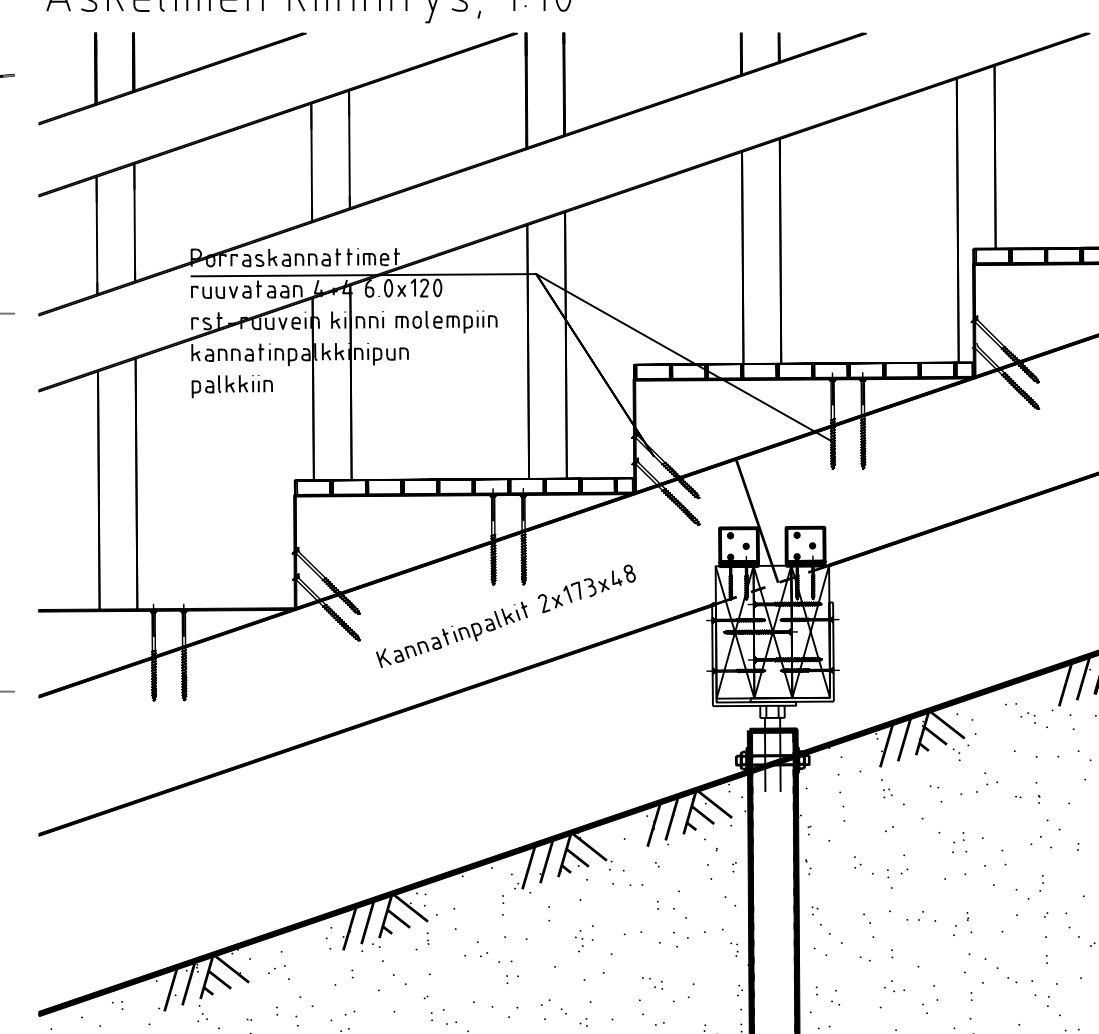

Kannatinpalkkien katkaisu tuella, 1:10

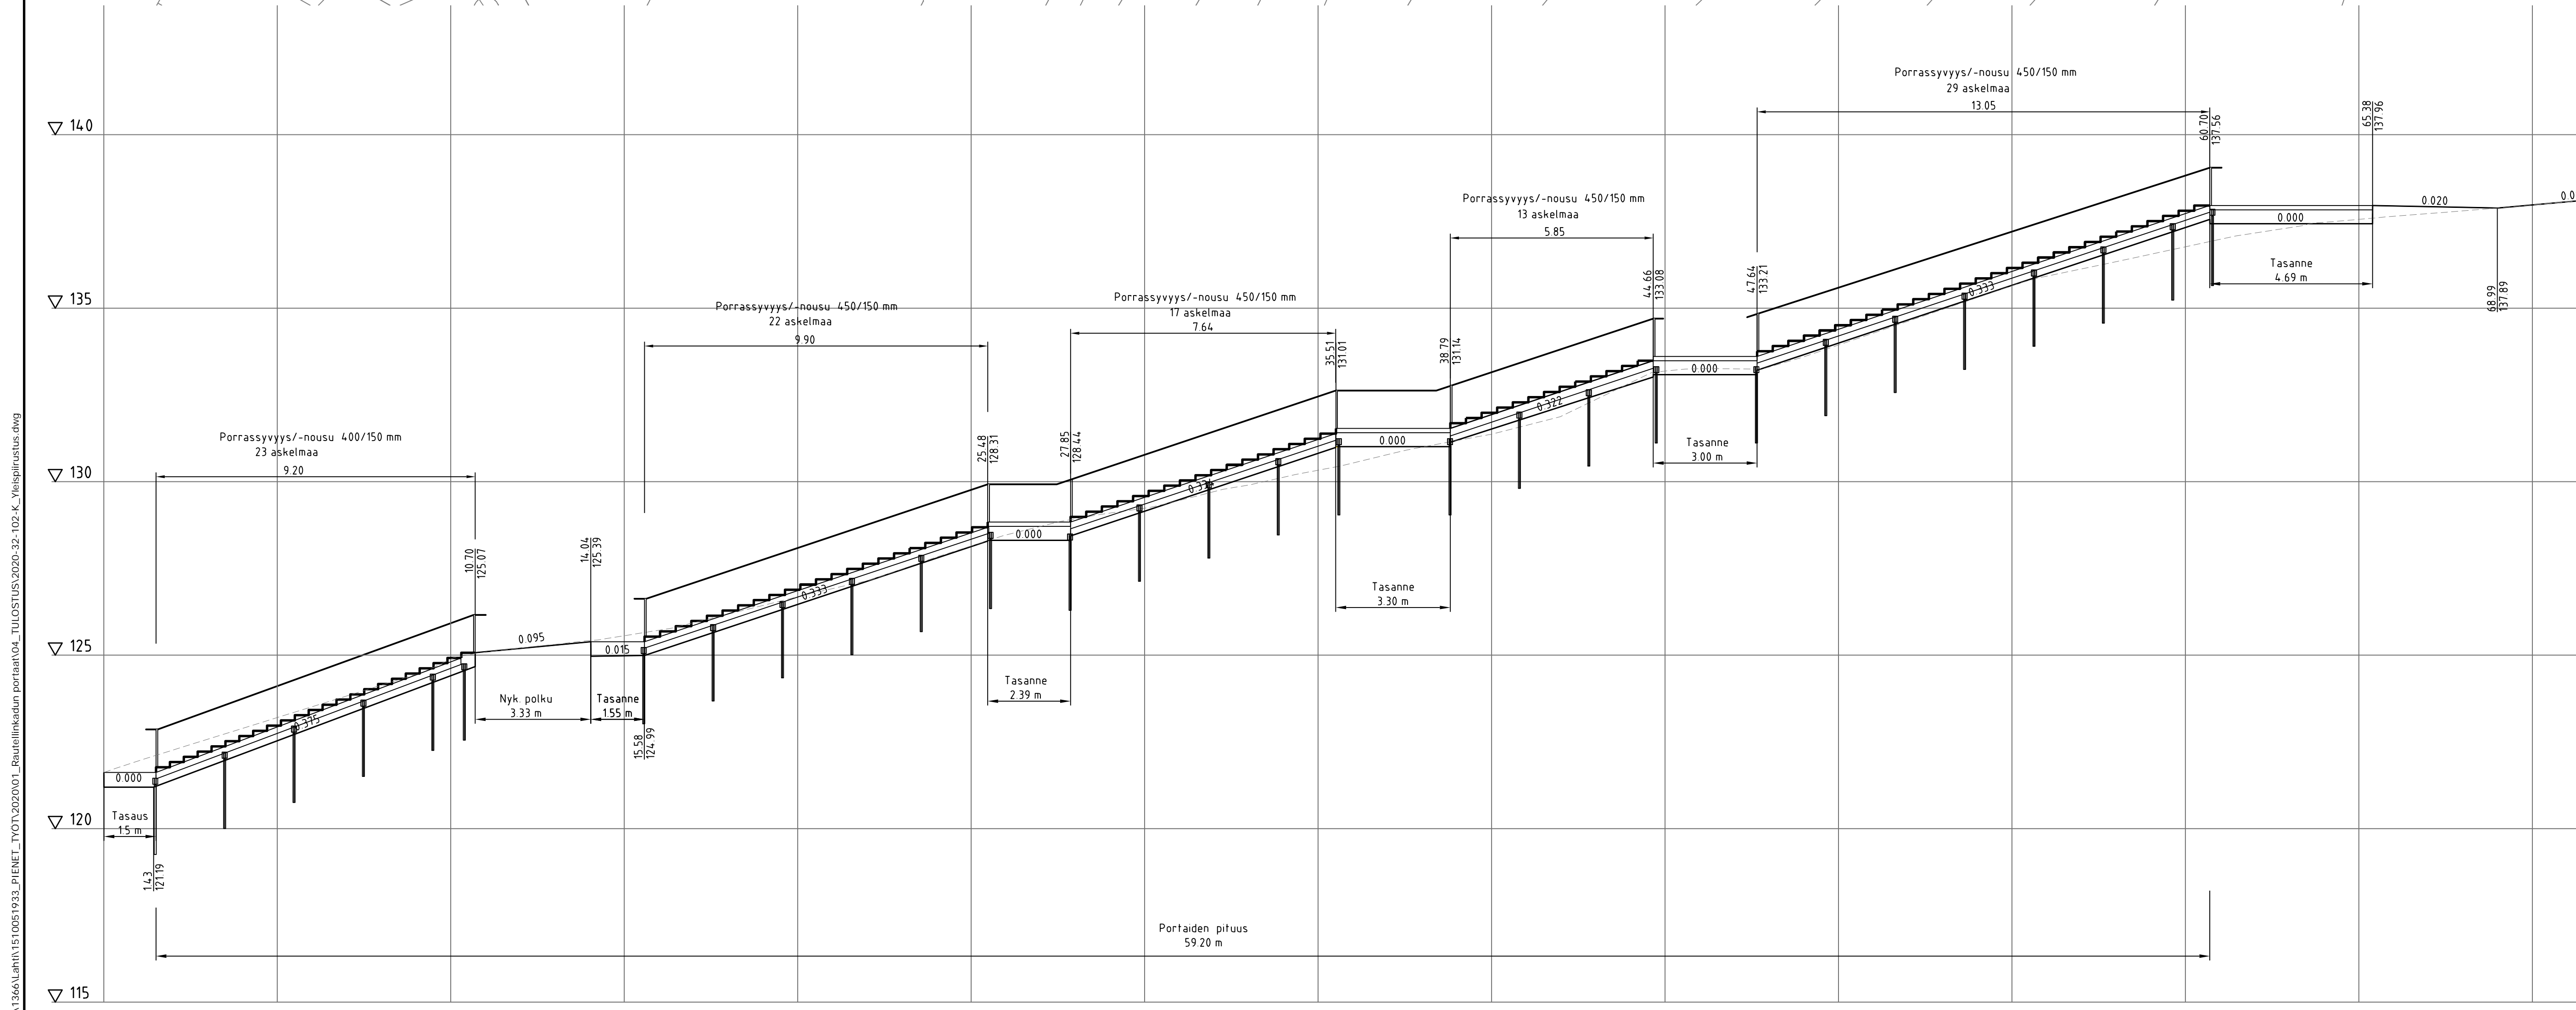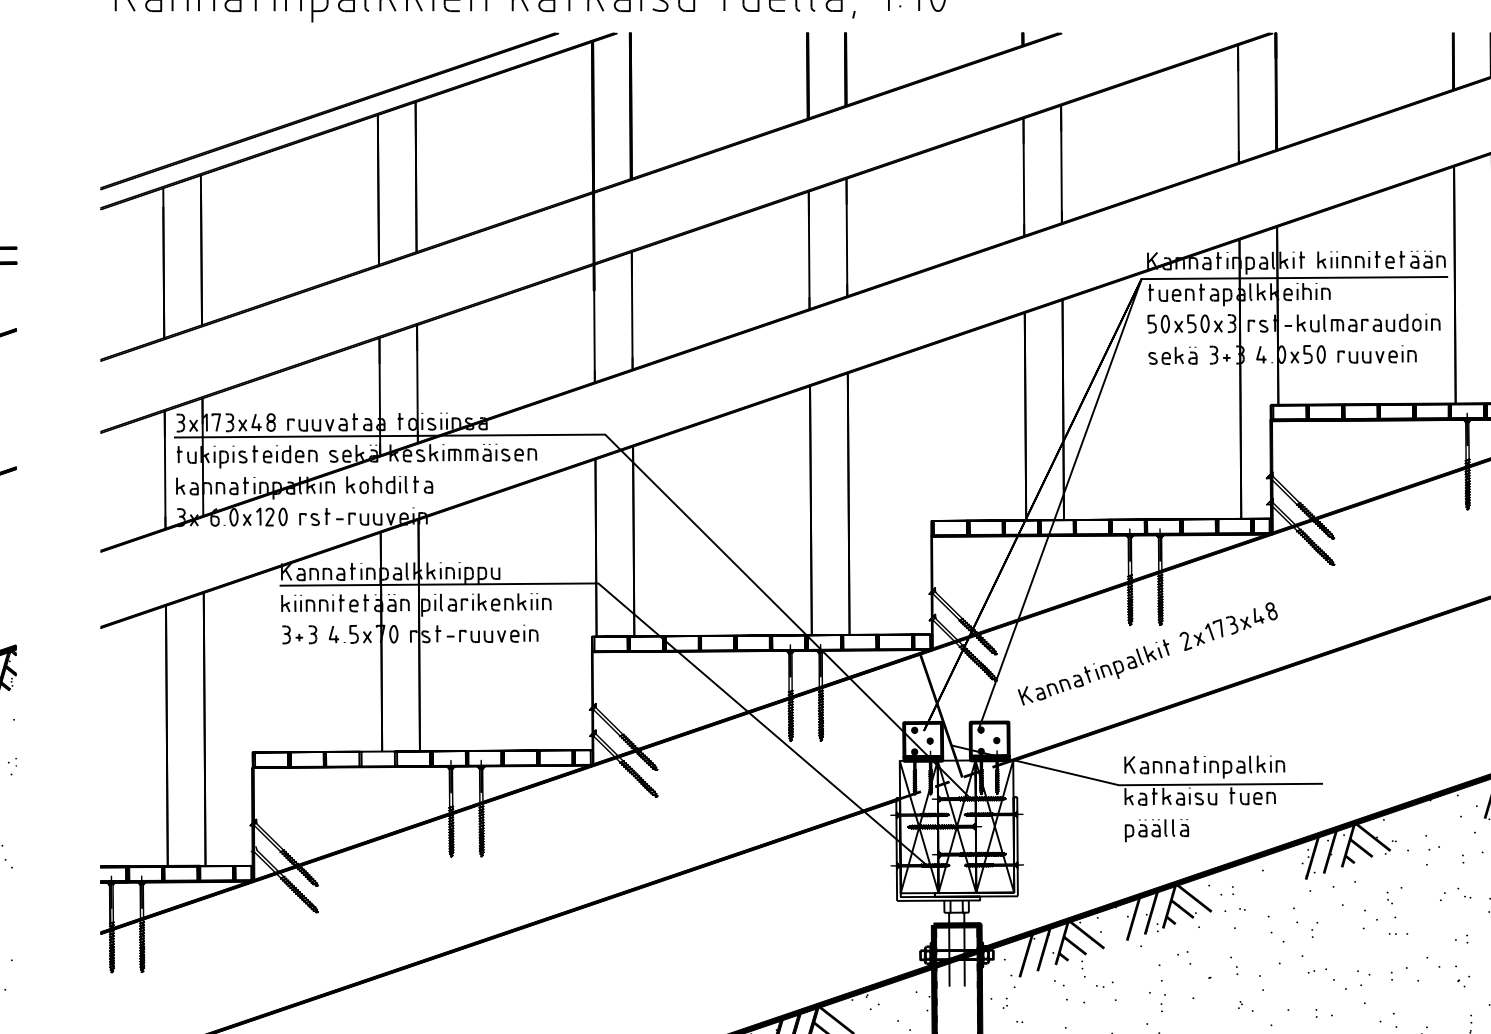

Turn.	Lukum.	Muutos	Nim.	Päiväys
			RAMBOLL	
			Ramboll Niemenkatu 73 15140 LAHTI puh. 020 755 611 www.ramboll.fi	
			TKA	
			Suunnittelija 2020-32-102-K	
			tyy. K. Mönkäre	
			NOROLA T. Väyrynen	
				12.11.2020
Muutos				
Tela				
Nähtävillä				
ETRS-GK26 / N2000				
Kohteen nimi: Rautellinkadun portaat				
yhteispiirustus				
pituusleikkaus				
-detaljit				
Suunnittelija: Puistosuunnitelma				
LAHDEN KAUPUNKI, KAUPUNKIYMPÄRISTÖN PALVELUALUE				
KUNNALLISTEKNIikka				
Suunnitelman päivämäärä: 12.11.2020				
Mittakaava: 1:100, 1:1000/1:100 1:10, 1:20				
Liittyi: 2020-32-101-K				
Päiväysnumero: 2020-32-102-K				
Mika Lastikka				