
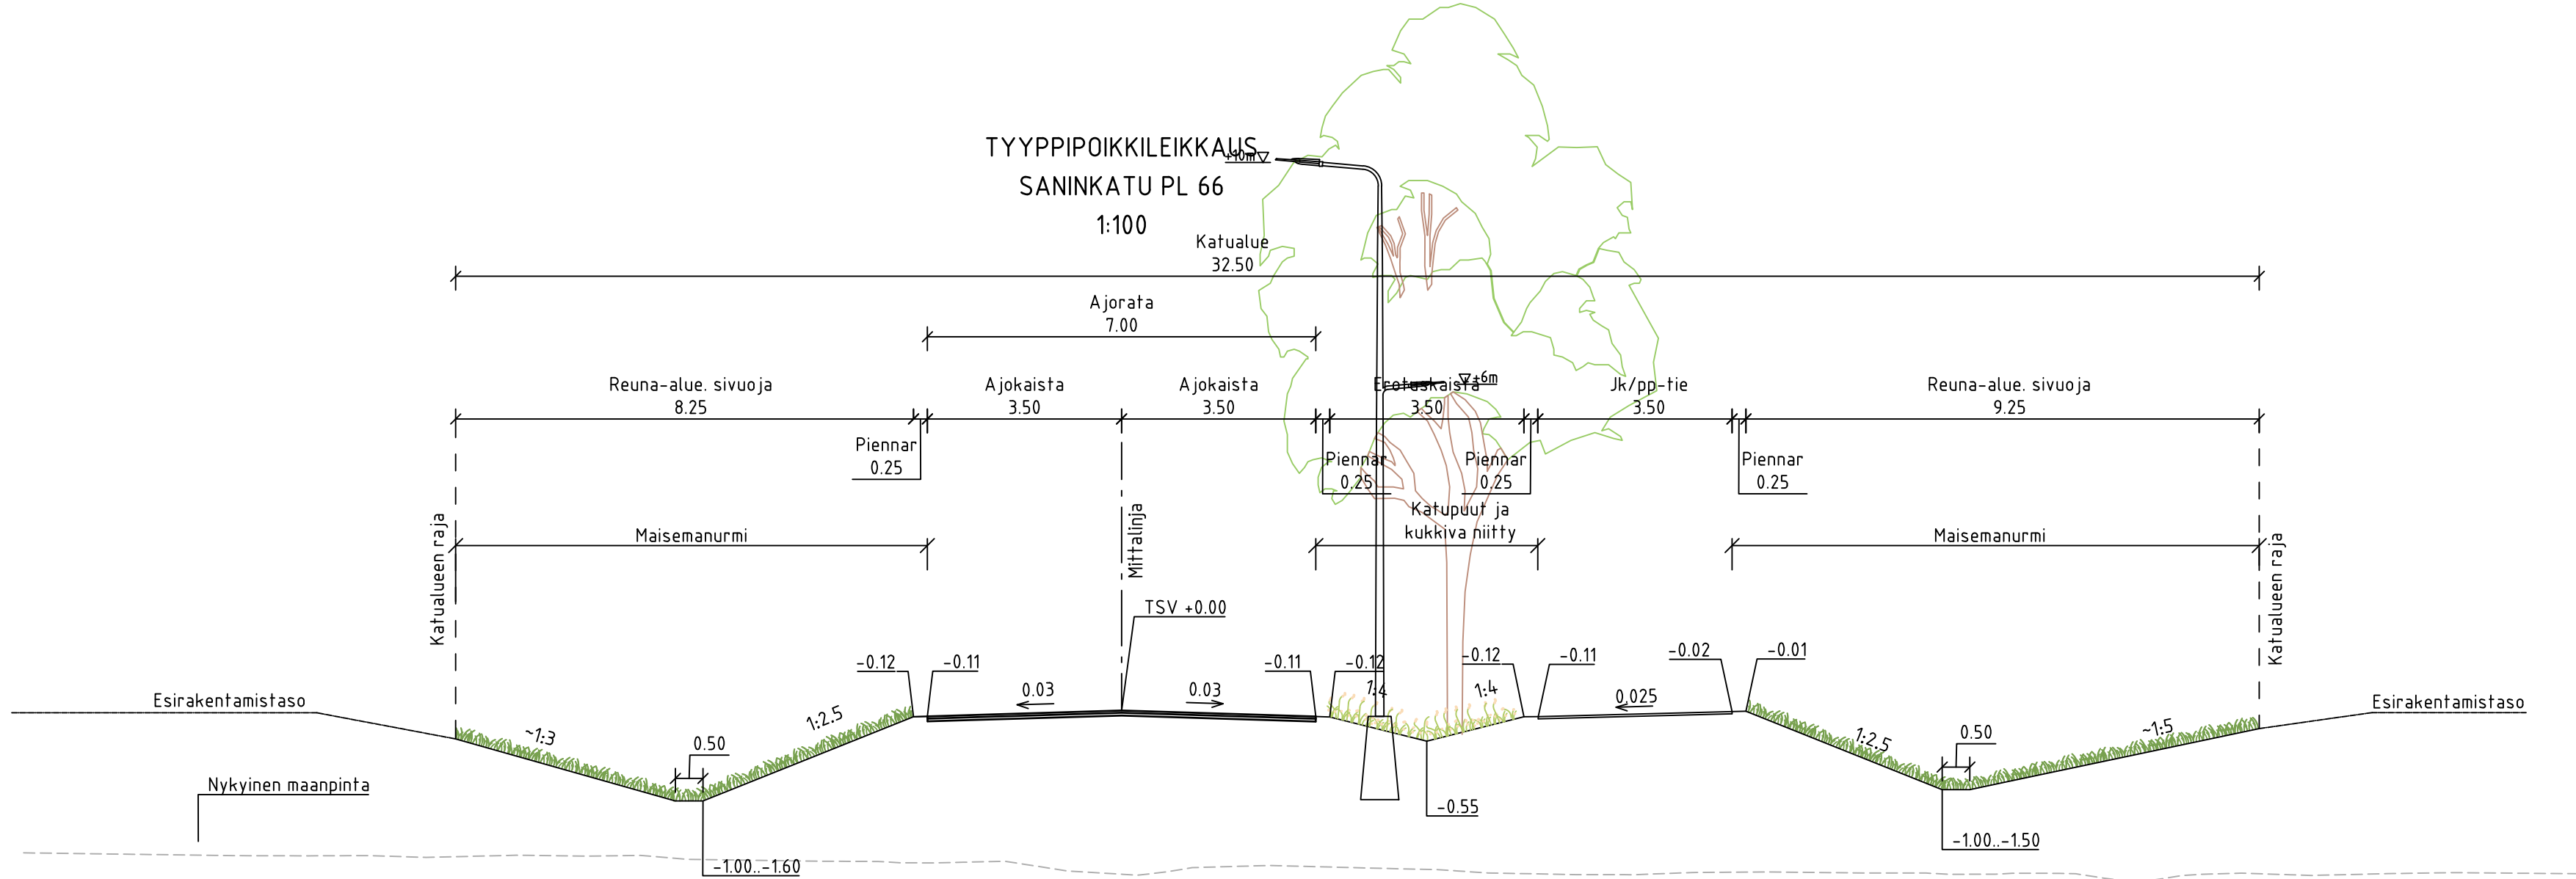


Saninkatu

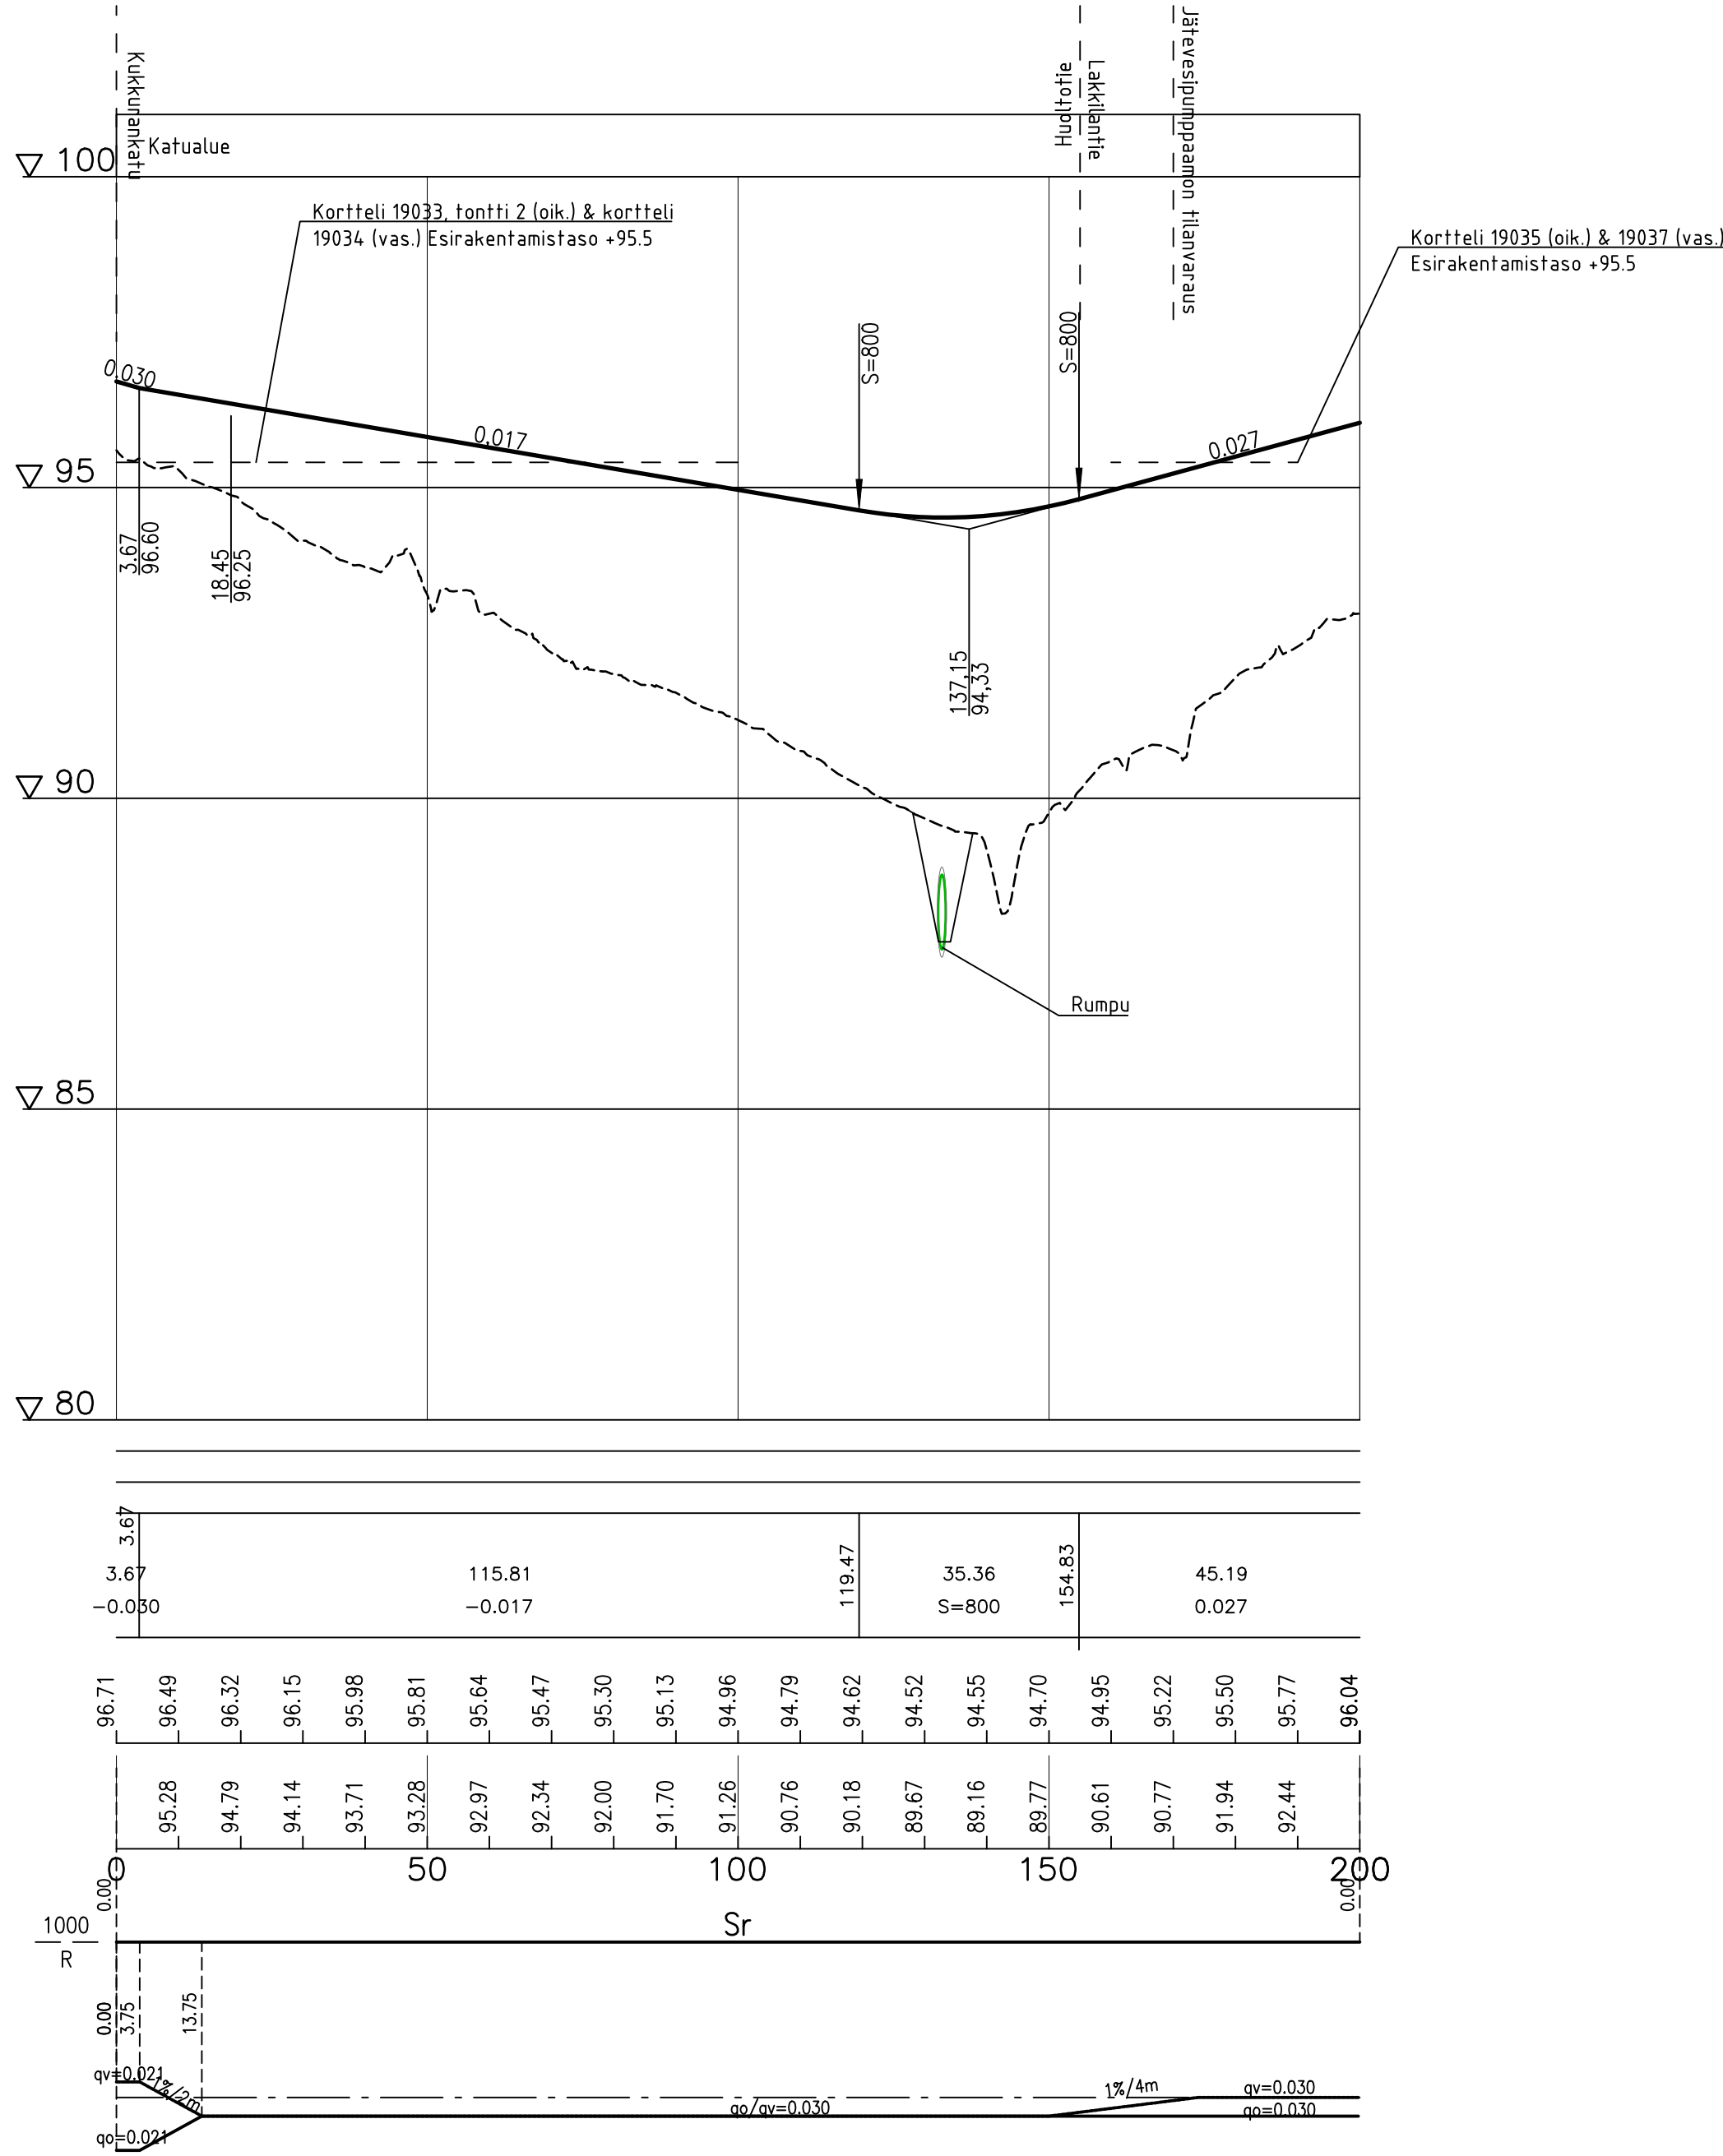

Tunn.	Lukum.	Muutos	Nimim.	Päiväys
RAMBOLL			Suunnala	Työno
Ramboll Niemenkatu 73 15140 LAHTI puh. 020 755 611 www.ramboll.fi			TKA	1510085987
Pirustusno			202	Muutos
hyv.	M. Sulonen	piir.	APAK	suunn.
			J. Isometsä, A. Salila, E. Seppänen	pvm
				9.12.2025
Nahtävillä / Työ				
Kohteen nimi:			ETRS-GK26 / N2000	
Saninkatu			Kaupunginosatunnus:	
- pituusleikkaus			19 Kujala	
- tyyppipoikkileikkaus			Hyväksymispäivä:	
Suunnittelija:			Suunnittelija:	
Katusuunnitelma			Ramboll	
LAHDEN KAUPUNKI, KAUPUNKIYMPÄRISTÖN PALVELUALUE			Mittakaava:	
KAUPUNKISUUNNITTELU			1:1000	
Suunnitelman päivämäärä ja hyväksyjä:			Pirustusnumero:	
9.12.2025			2025-81-202-K	
Mika Lastikka				