



Sinisenkaarre

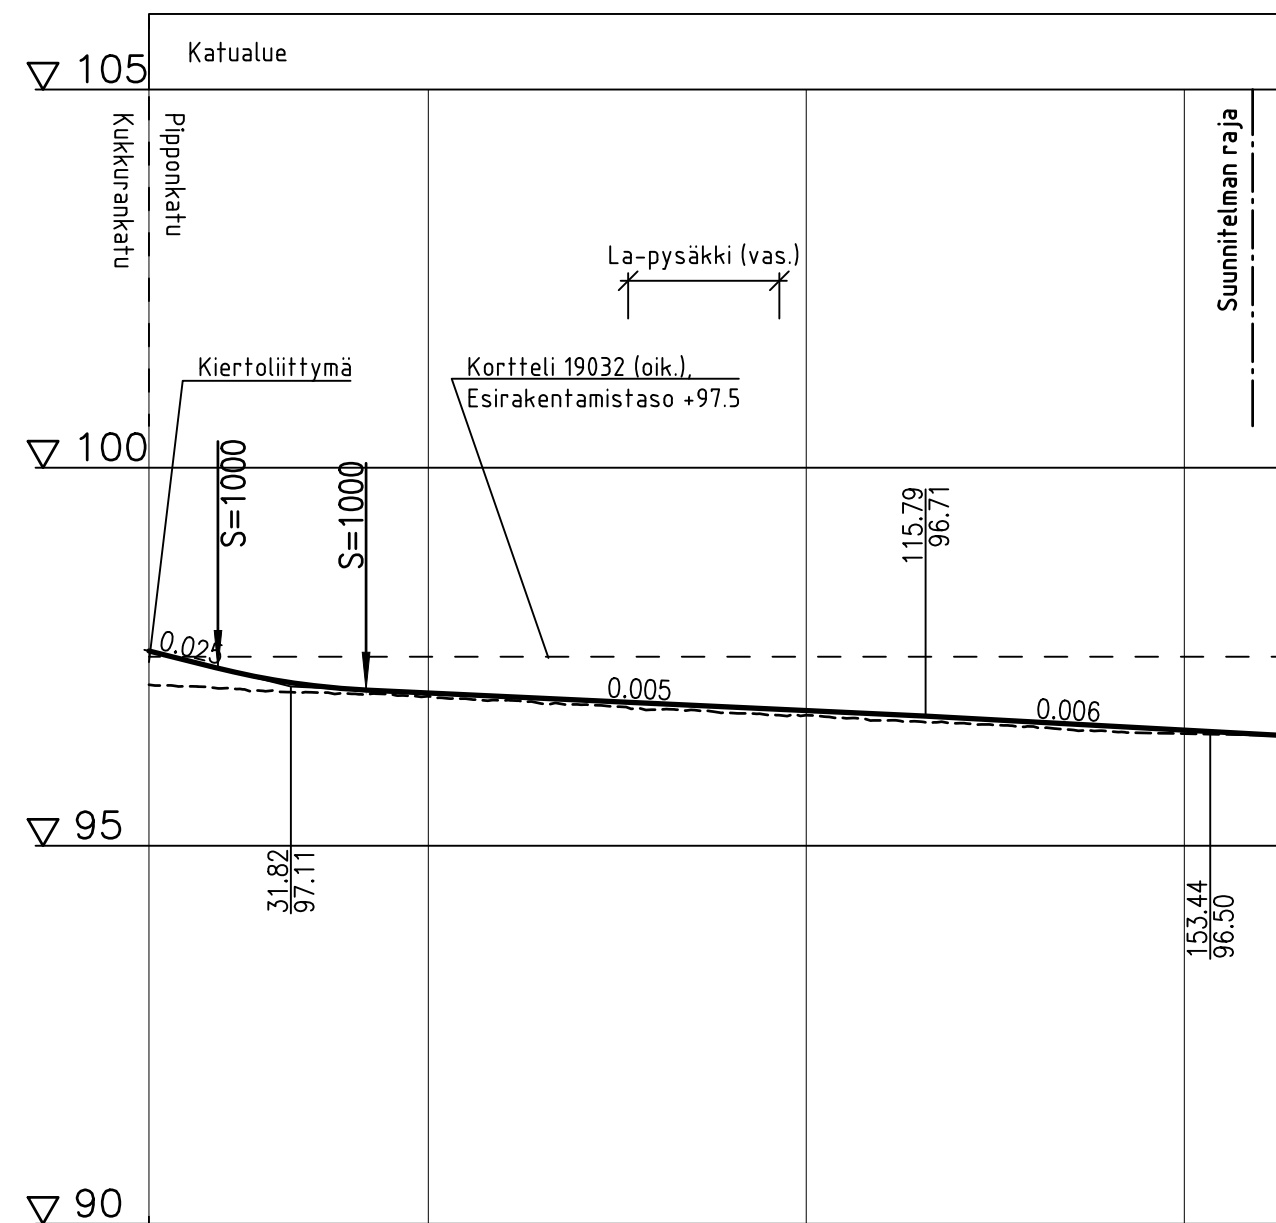


Päällysrakenne
Putkien perustamistapa

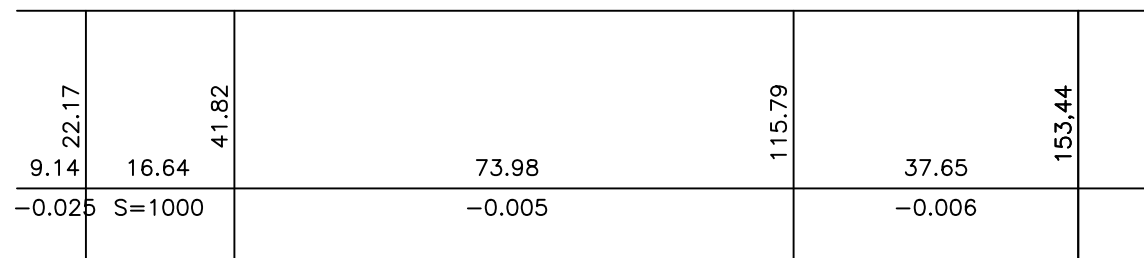

Matka


Kaltevuus / pyöristyssäde

Tasausviivan korkeus

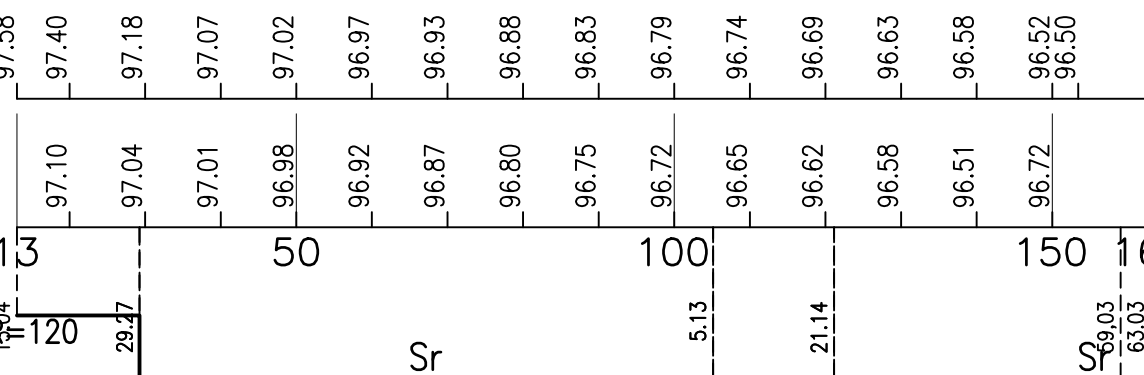


Maanpinnan korkeus

Kaarevuus

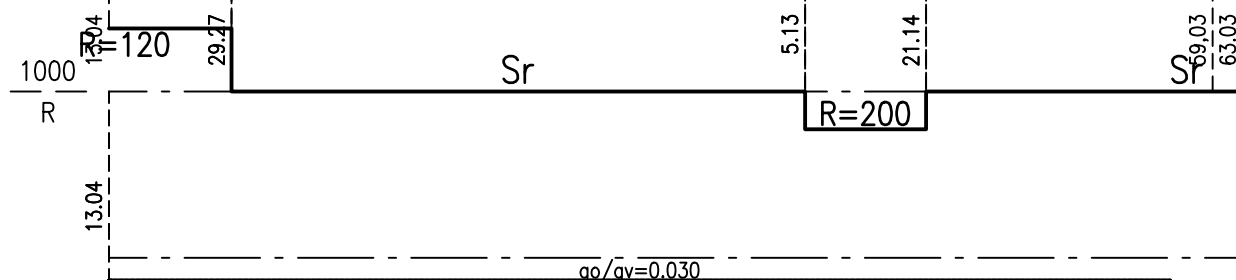

Ajoradan sivukaltevuus

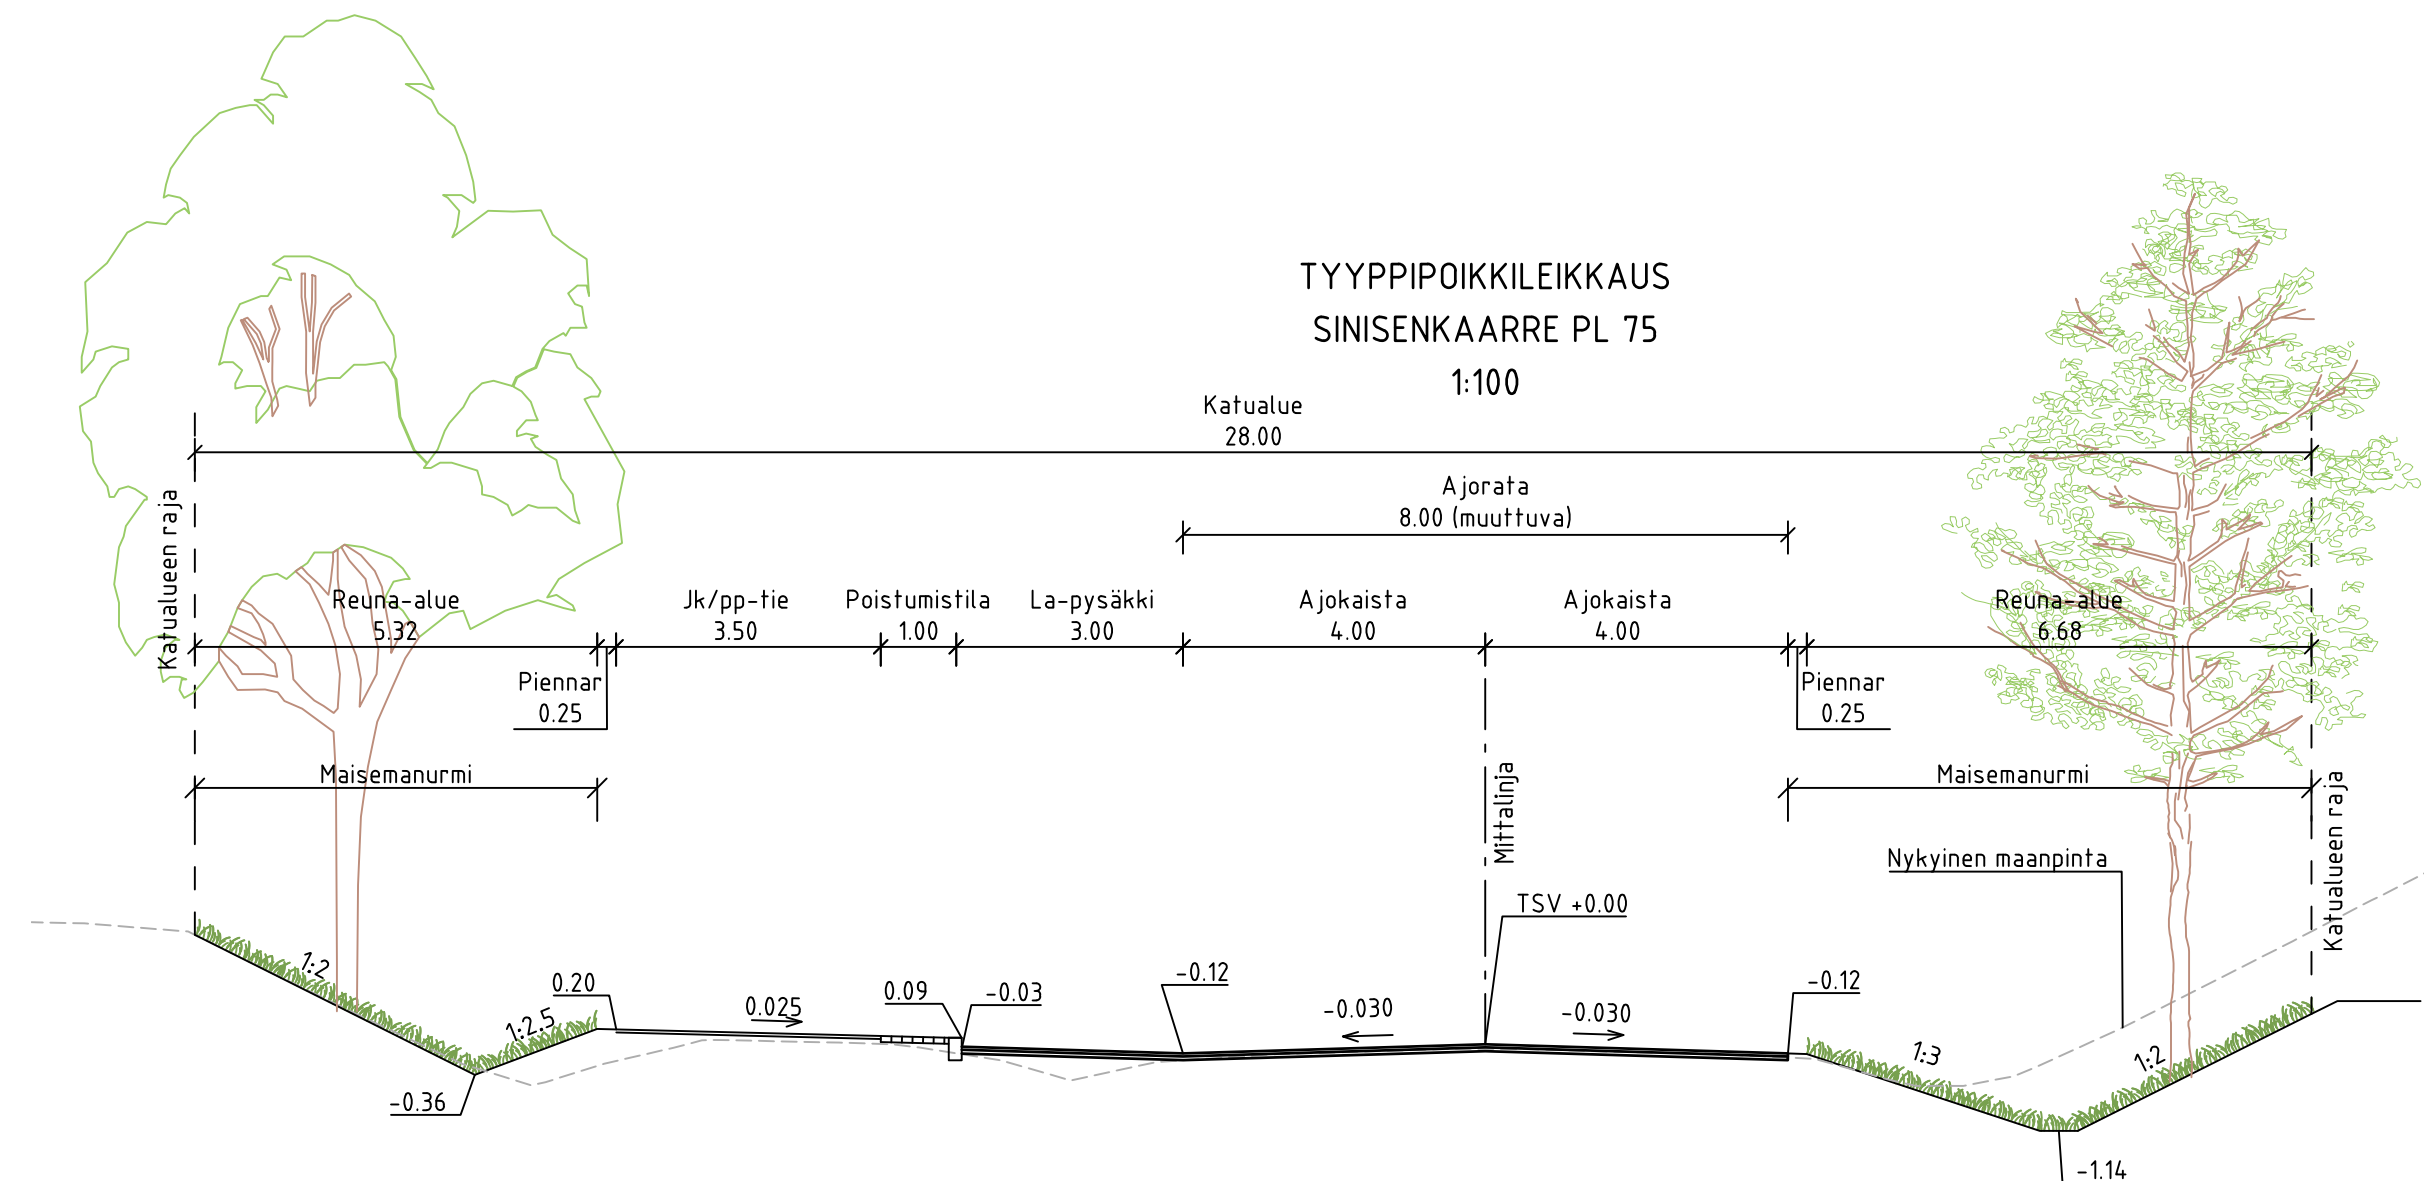

Tunn.	Lukum.	Muutos	Nimim.		Päiväys	
RAMBOLL			Ramboll Niemenkatu 73 15140 LAHTI puh. 020 755 611 www.ramboll.fi	Suunn.ala TKA Piiustusnro 204 piir. APAK	Työnro suunn. J.Isometsä, A.Salila, E.Seppänen	Mittakaava 1:1000/1:100, 1:100 Muutos pvm 9.12.2025
hyv. M. Sulonen						
Nähtävillä / Tyla						
ETRS-GK26 / N2000						
Kohteen nimi:					Kaupunginosatunnus:	
Sinisenkaarre - pituusleikkaus - tyyppipoikkileikkaus					19 Kujala	
					Hyväksymispäivä:	
Suunnitelmalaji: Katusuunnitelma					Suunnittelija:	Mittakaava:
					Ramboll	1:1000
LAHDEN KAUPUNKI, KAUPUNKIYMPÄRISTÖN PALVELUALUE KAUPUNKISUUNNITTELU					Piiustusnumero:	
Suunnitelman päivämäärä ja hyväksyjä:					2025-81-204-K	
9.12.2025					Mika Lastikka	