


**PIIRUSTUSMERKINNÄT**

- reunatuki
- - - madallettu reunatuki
- asfaltin reuna
- asfaltti, ajorata
- asfaltti, jk-tie
- punainen massa
- noppakivi, kurun harmaa, 140x140x140 mm, pintakäsittely: lohkottu, kaariladonta
- hulevesiviemäri, suunniteltu / rakennettu
- hulevesikaivo, suunniteltu / rakennettu
- 87.4 kadun korkeusasema

MK 1:4 000

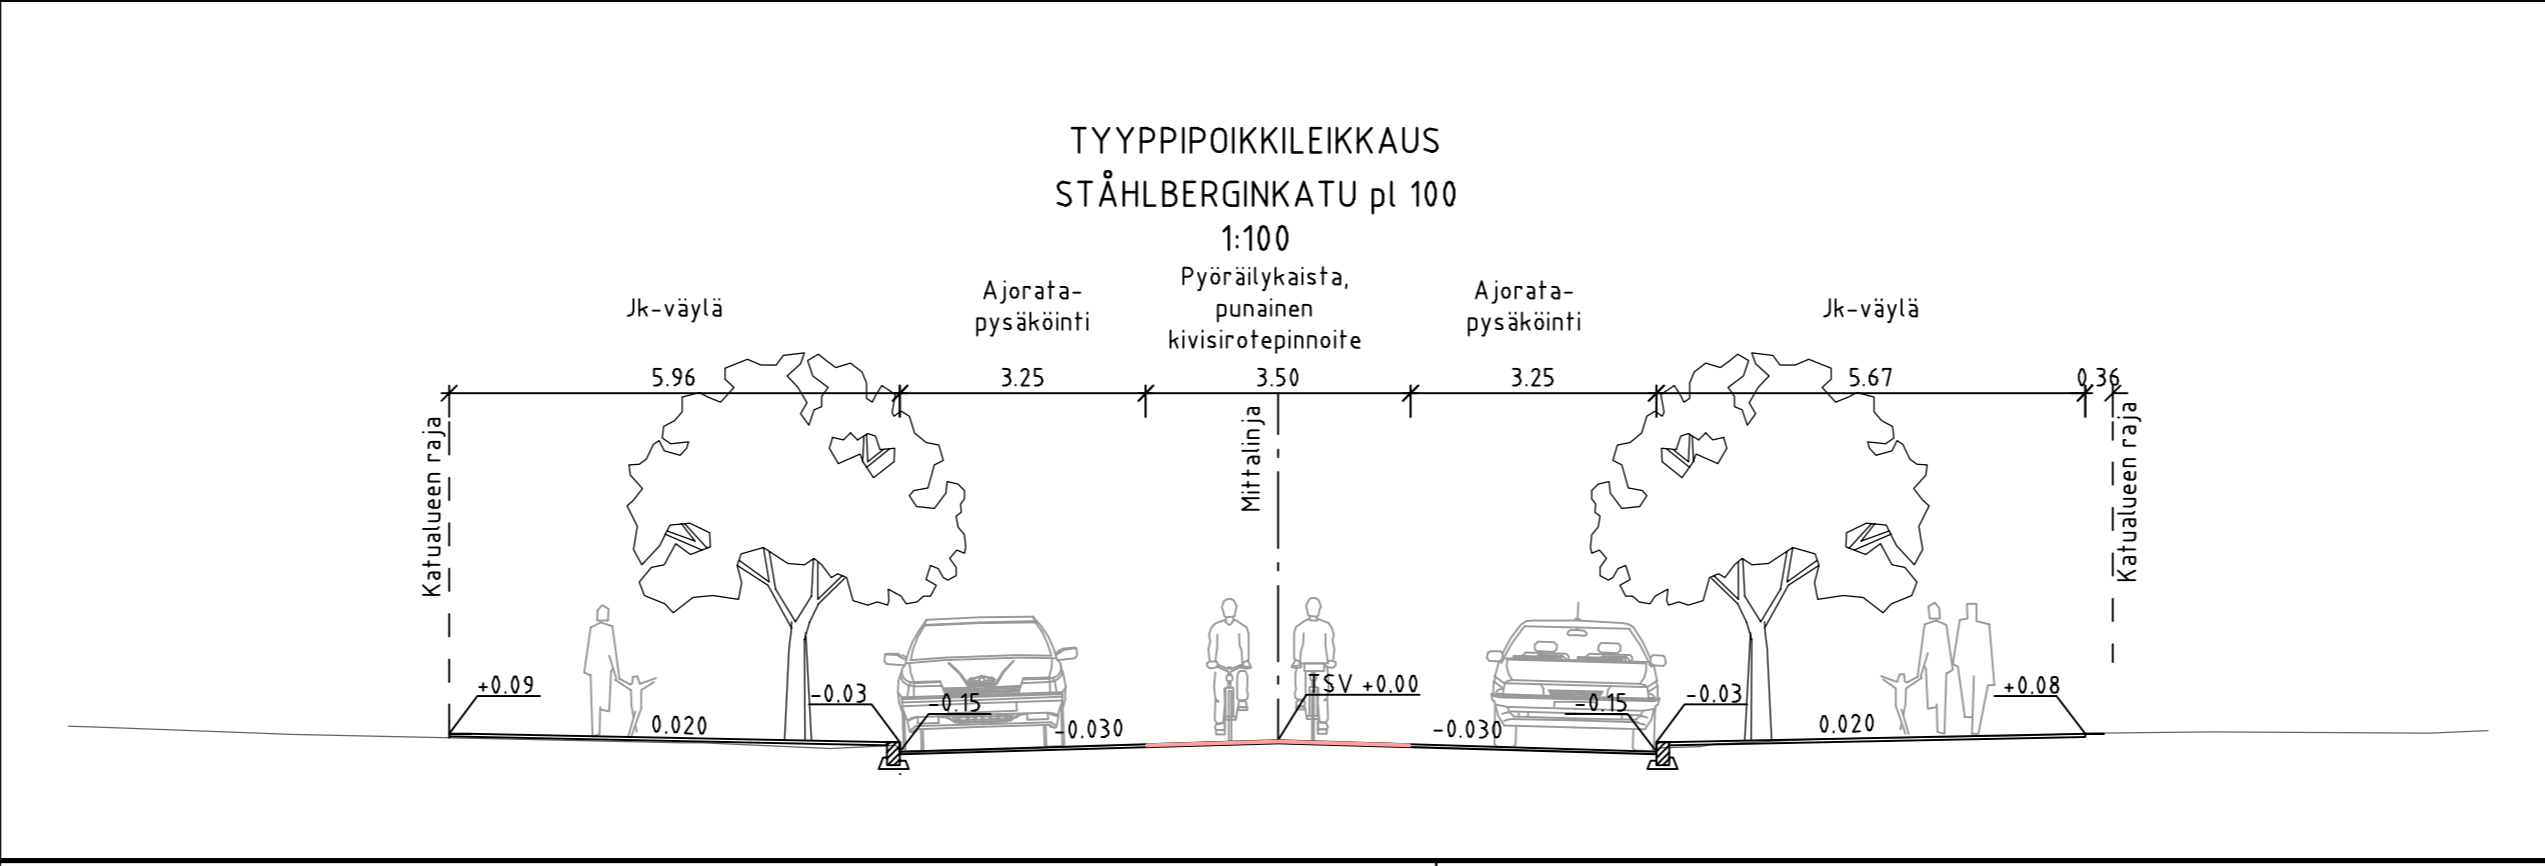

Tunn.	Lukum.	Muutos	Nimim.	Päiväys	
<b>RAMBOLL</b>		Ramboll Niemenkatu 73 15140 LAHTI puh. 020 755 611 www.ramboll.fi	Suunnala <b>TKA</b> Piiirustusno 2020-5-106-K	Työnro 1510054182	Mittakaava 1:500 Muutos
tyy.	A. Vaittinen		piir.	suunn.	pvm
			PIHKO	H-K. Pihkola	2.11.2020
Muutos					
Tela					
Nähtävillä	ETRS-GK26 / N2000				
Kohteen nimi:	Ståhlberginkatu -asemapiirustus			Kaupunginosatunnus:	
Suunnitelmalaji:	Katusuunnitelma			Suunnittelija: Ramboll	
				1:500	
KUNNALLISTEKNIikka				Liittyy: X	
Suunnitelman päiväys:	2.11.2020			2020-5-106-K	
	Mika Lastikka				

W:\1366\Lahti\1510054182\_Käpy\04\_TULO\TULO\2020-5-106\_108\_Asemapiirustukset\_Ståhlbergink\_Paaskivenk\_Hollolank.dwg