


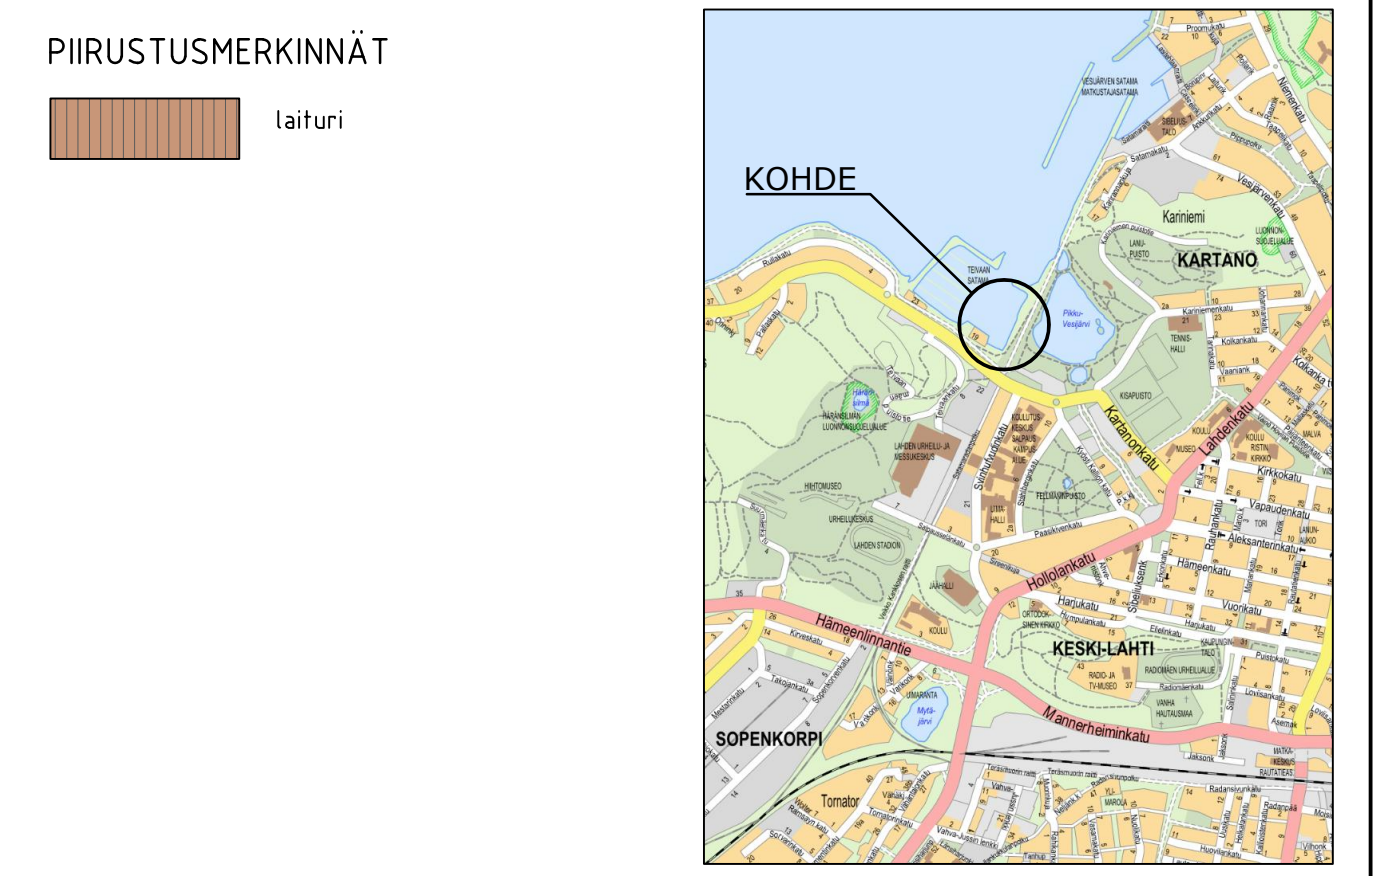

Turn.	Lukum.	Muutos	Nim.		Päiväys
RAMBOLL		Ramboll Niemenkatu 73 15140 LAHTI puh. 020 755 611 www.ramboll.fi	Suunnala TKA	Työno 1510092658	Mittakaava 1:500
hyv. E. Majuri			Piirustusno 2025-95-103-K	Muutos	
			piir. HEIR	suunn. K. Mönkäre	pvm 13.10.2025
RevA			ETRS-GK26 / N2000		
Nähtävillä / Kyla			Kaupunginosatunnus: 2 Kartano		
Kohteen nimi: Teivaan sataman laituri			Hyväksymispäivä:		
-asemapiirustus Suunnittelmalaji: Rakentamissuunnitelma			Suunnittelija: Ramboll	Mittakaava: 1:500	
LAHDEN KAUPUNKI, KAUPUNKIYMPÄRISTÖN PALVELUALUE KAUPUNKITEKNIikka			Piirustusnumero: 2025-95-103-K		
Suunnitelman päiväys:			13.10.2025 Mika Lastikka		